




MOKŘADY A TÚNĚ
K.Ú. ÚJEZDEC
LOKALITA LÁNY

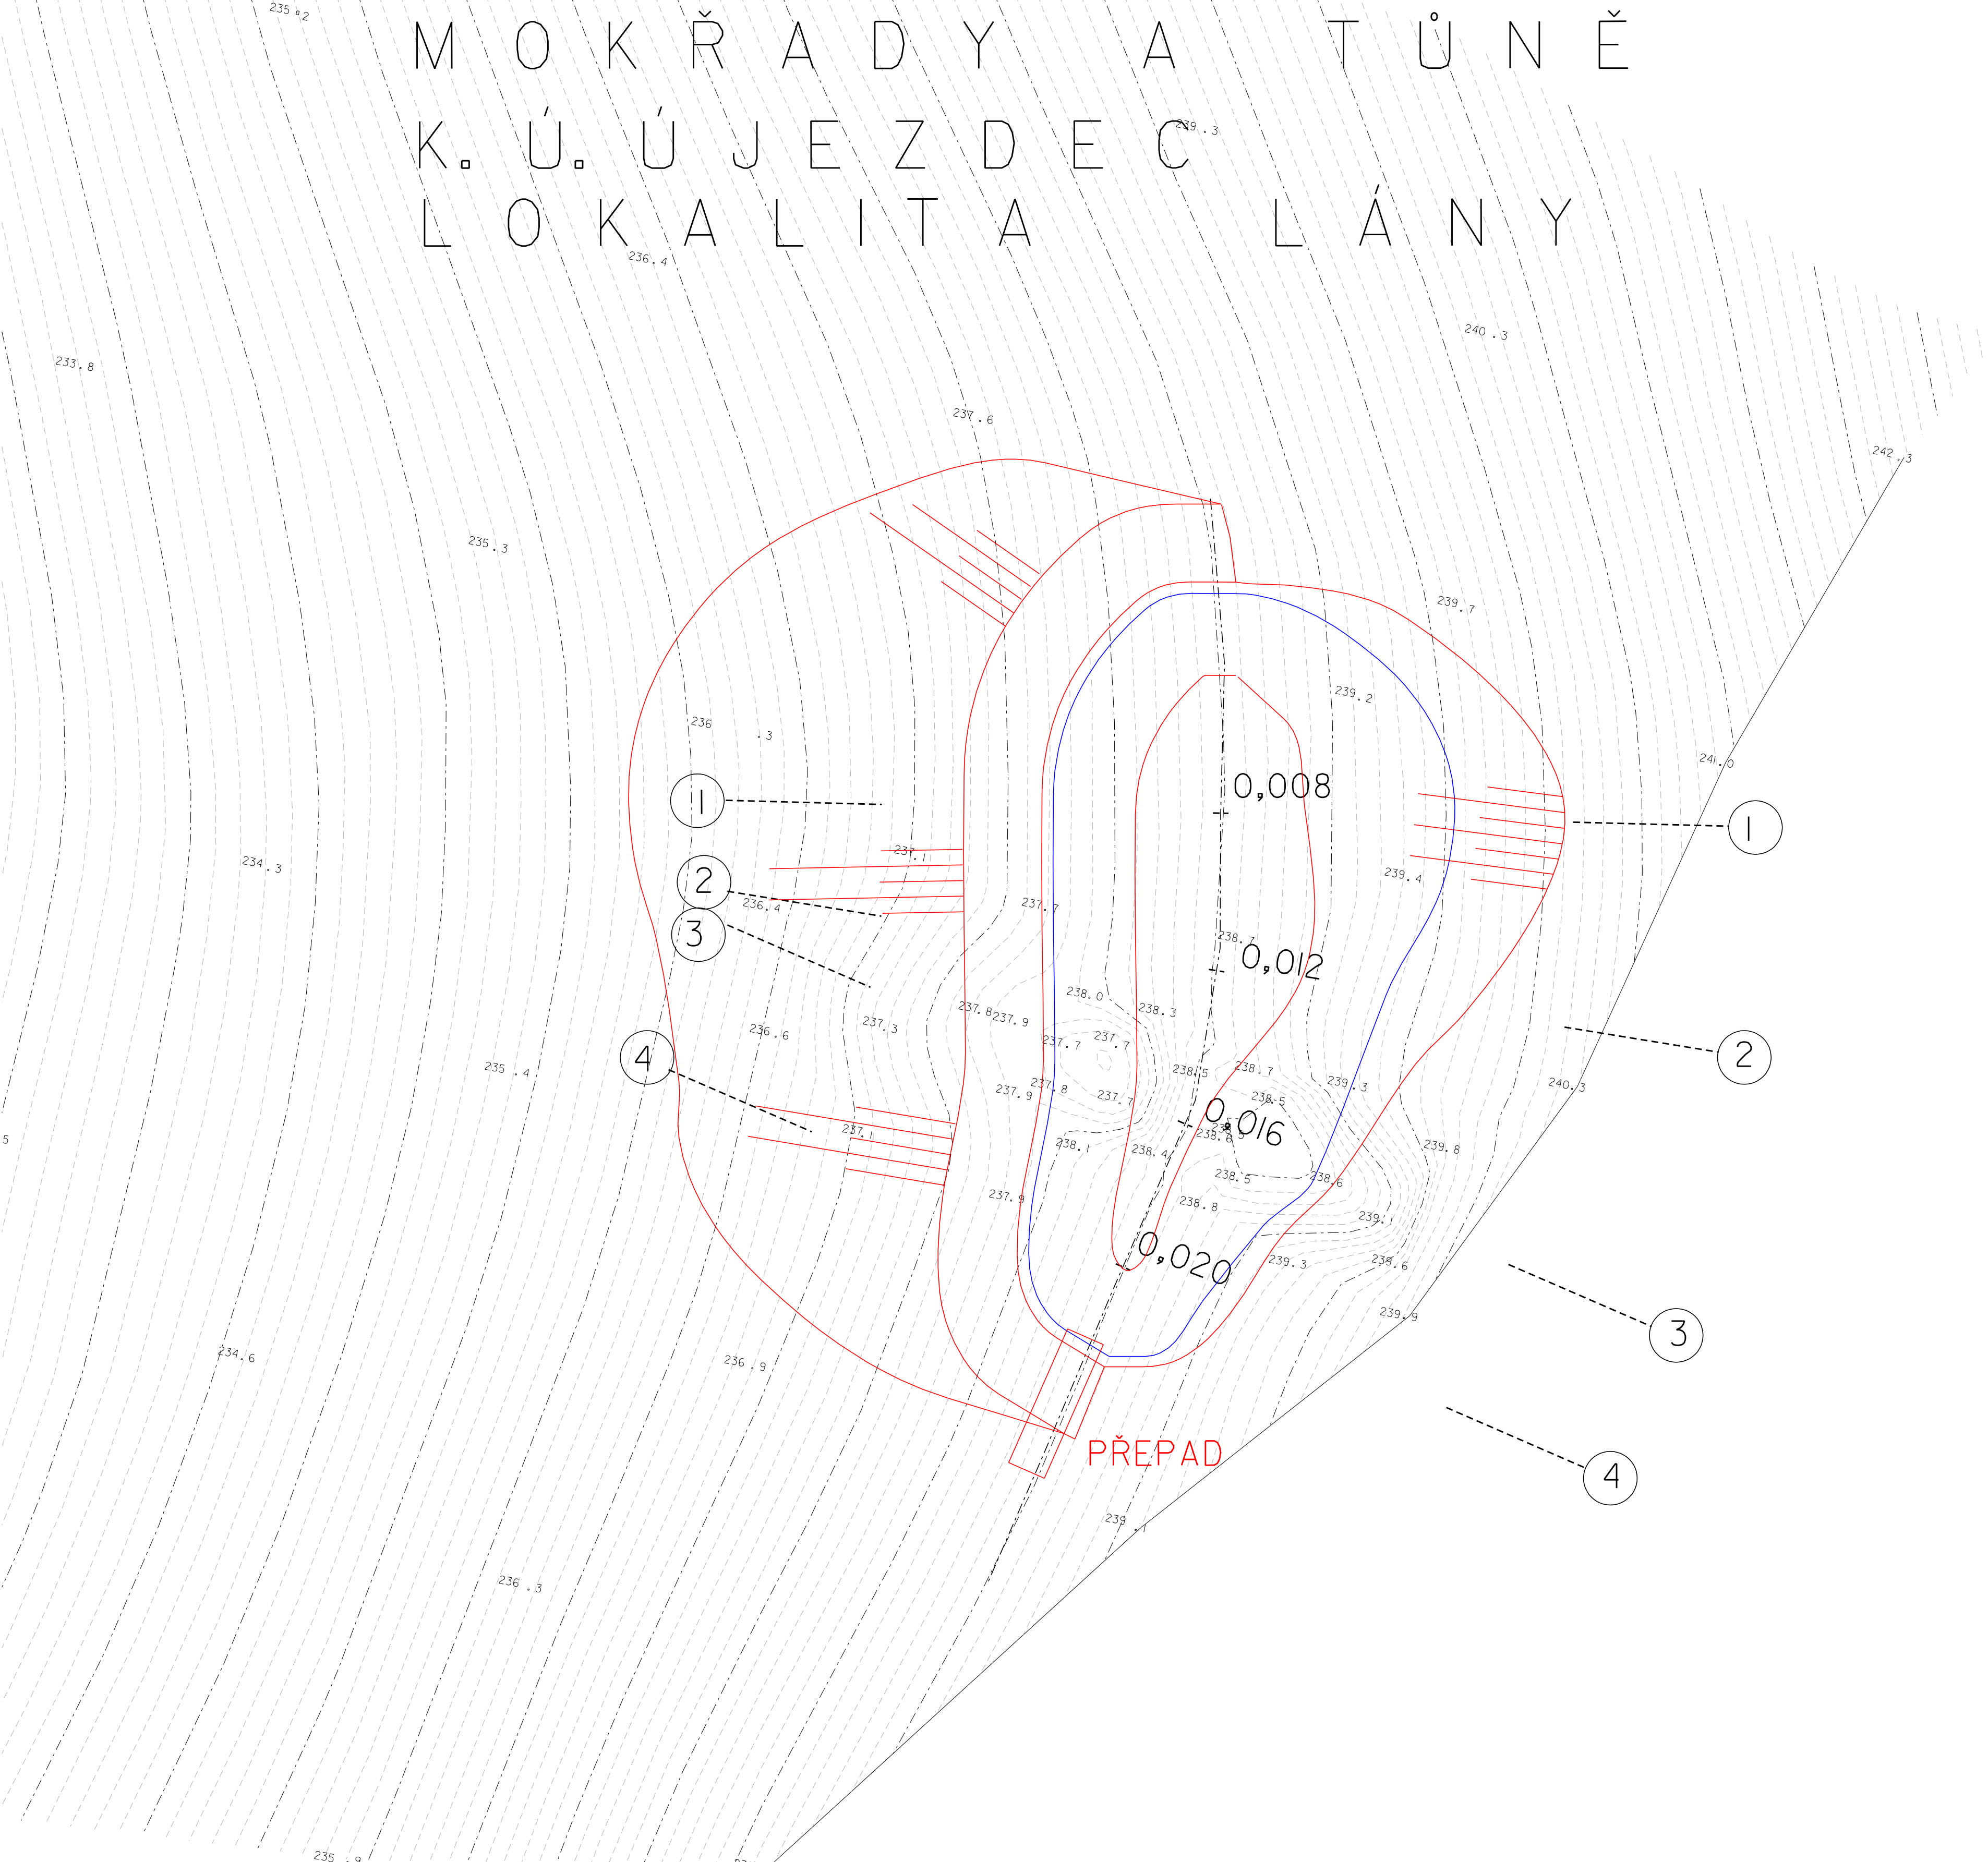


PROFIL 4 KM 0.020

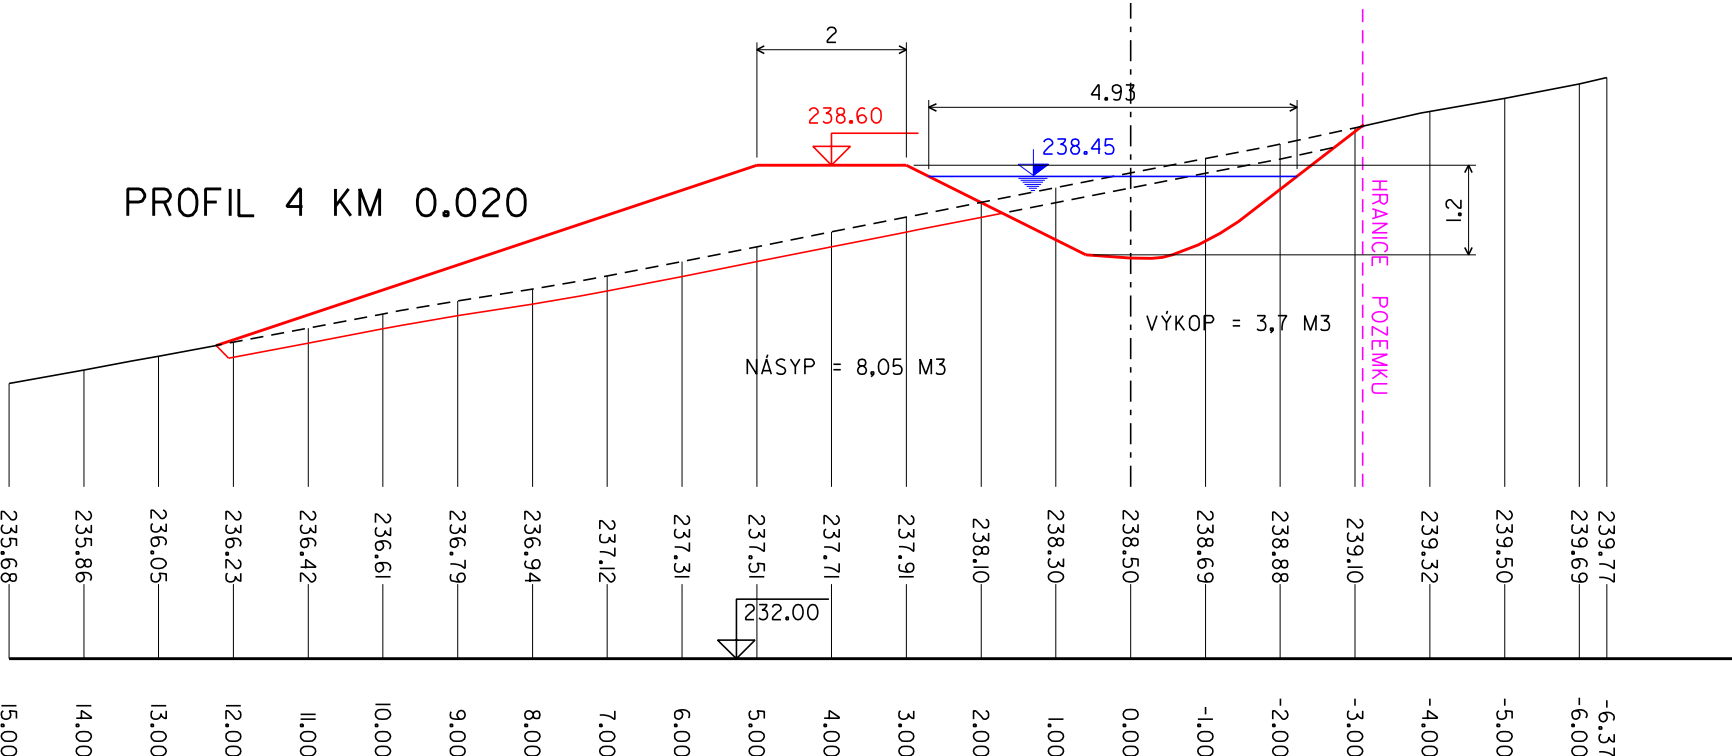


PROFIL 2 KM 0.012

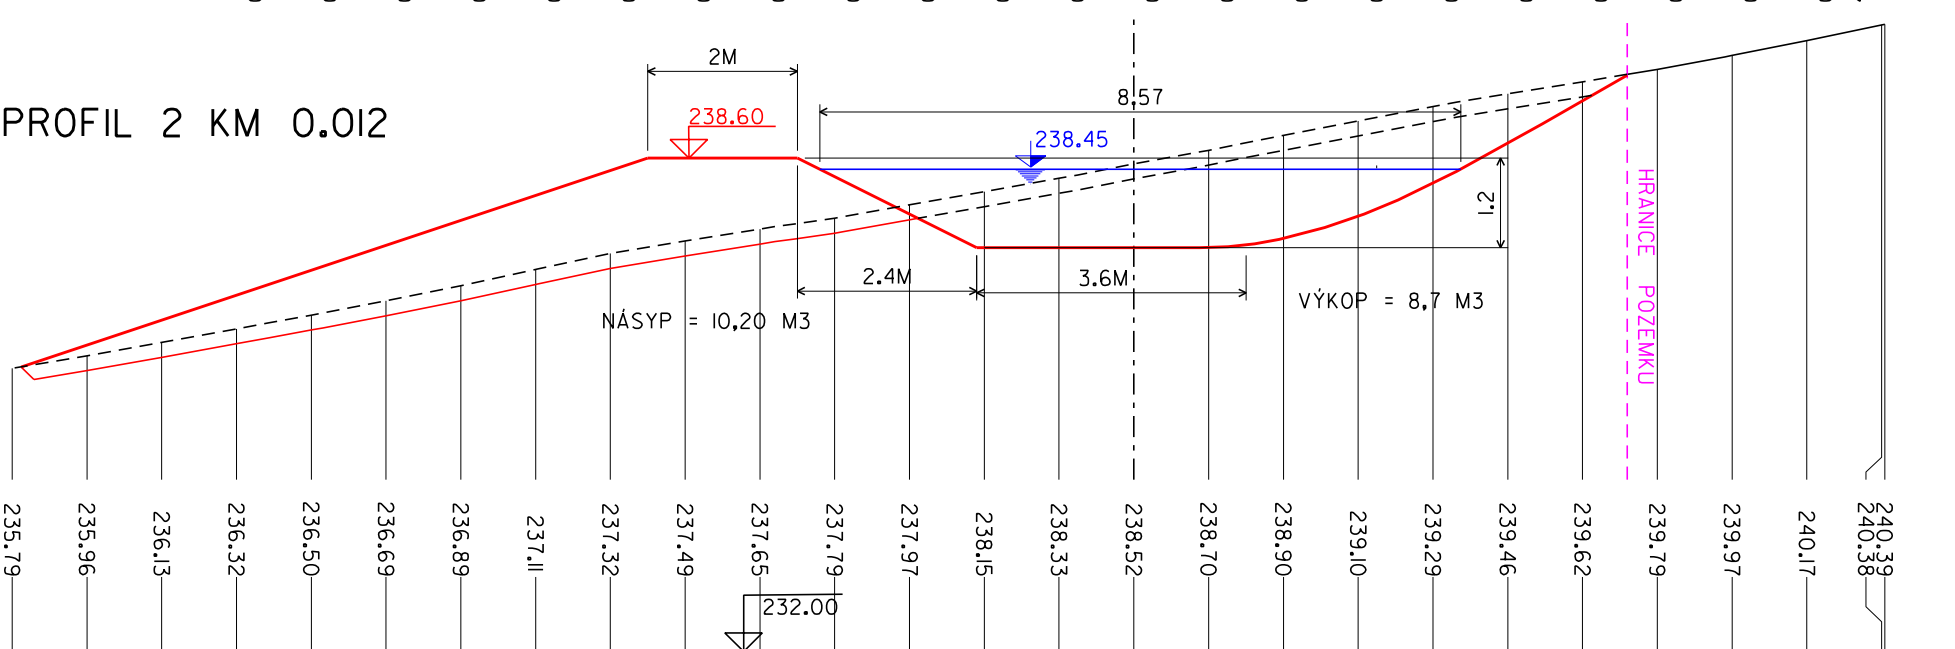

PROFIL 3 KM 0.016

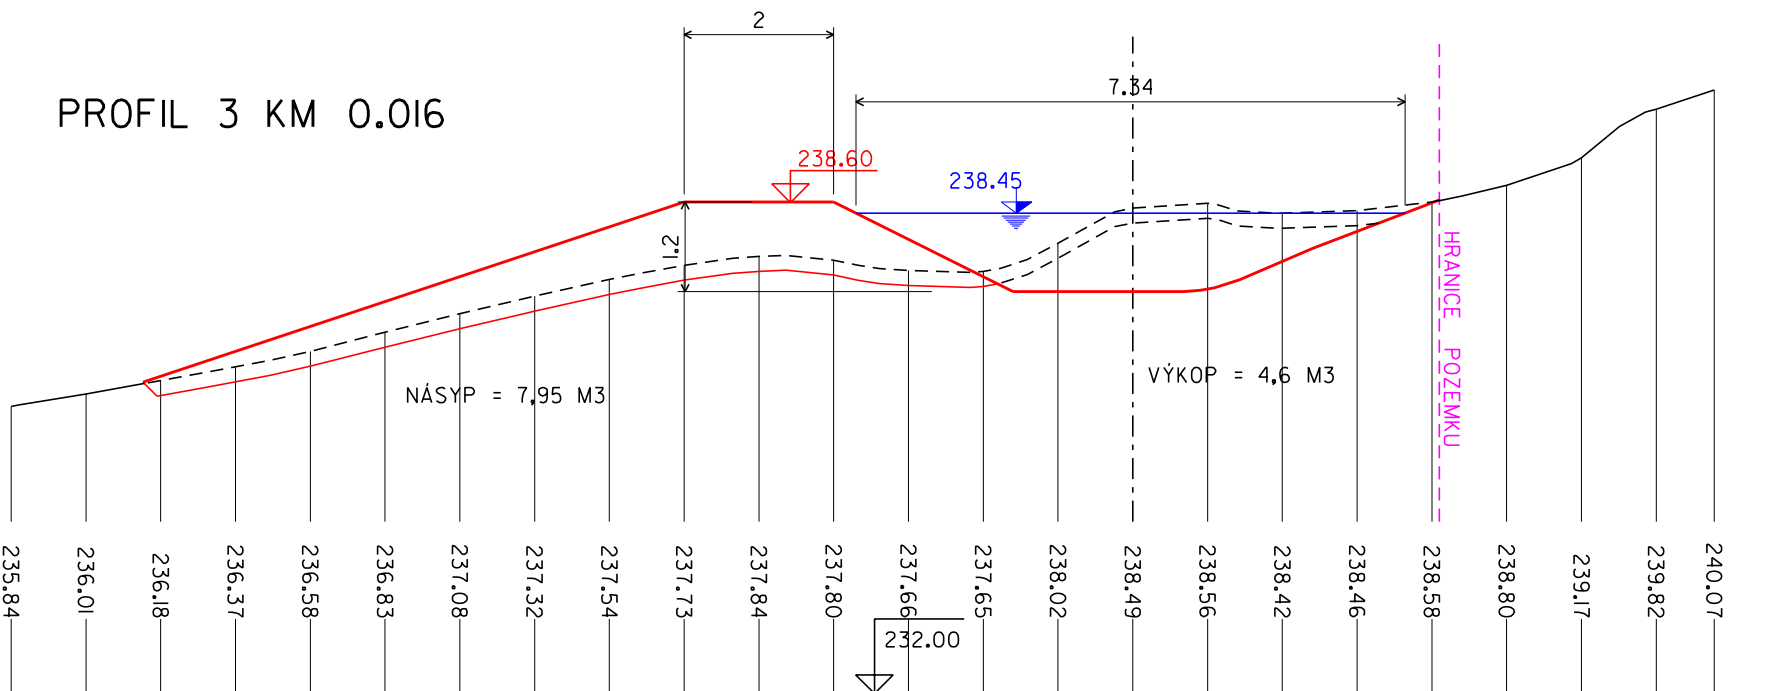

PROFIL 1 KM 0.008

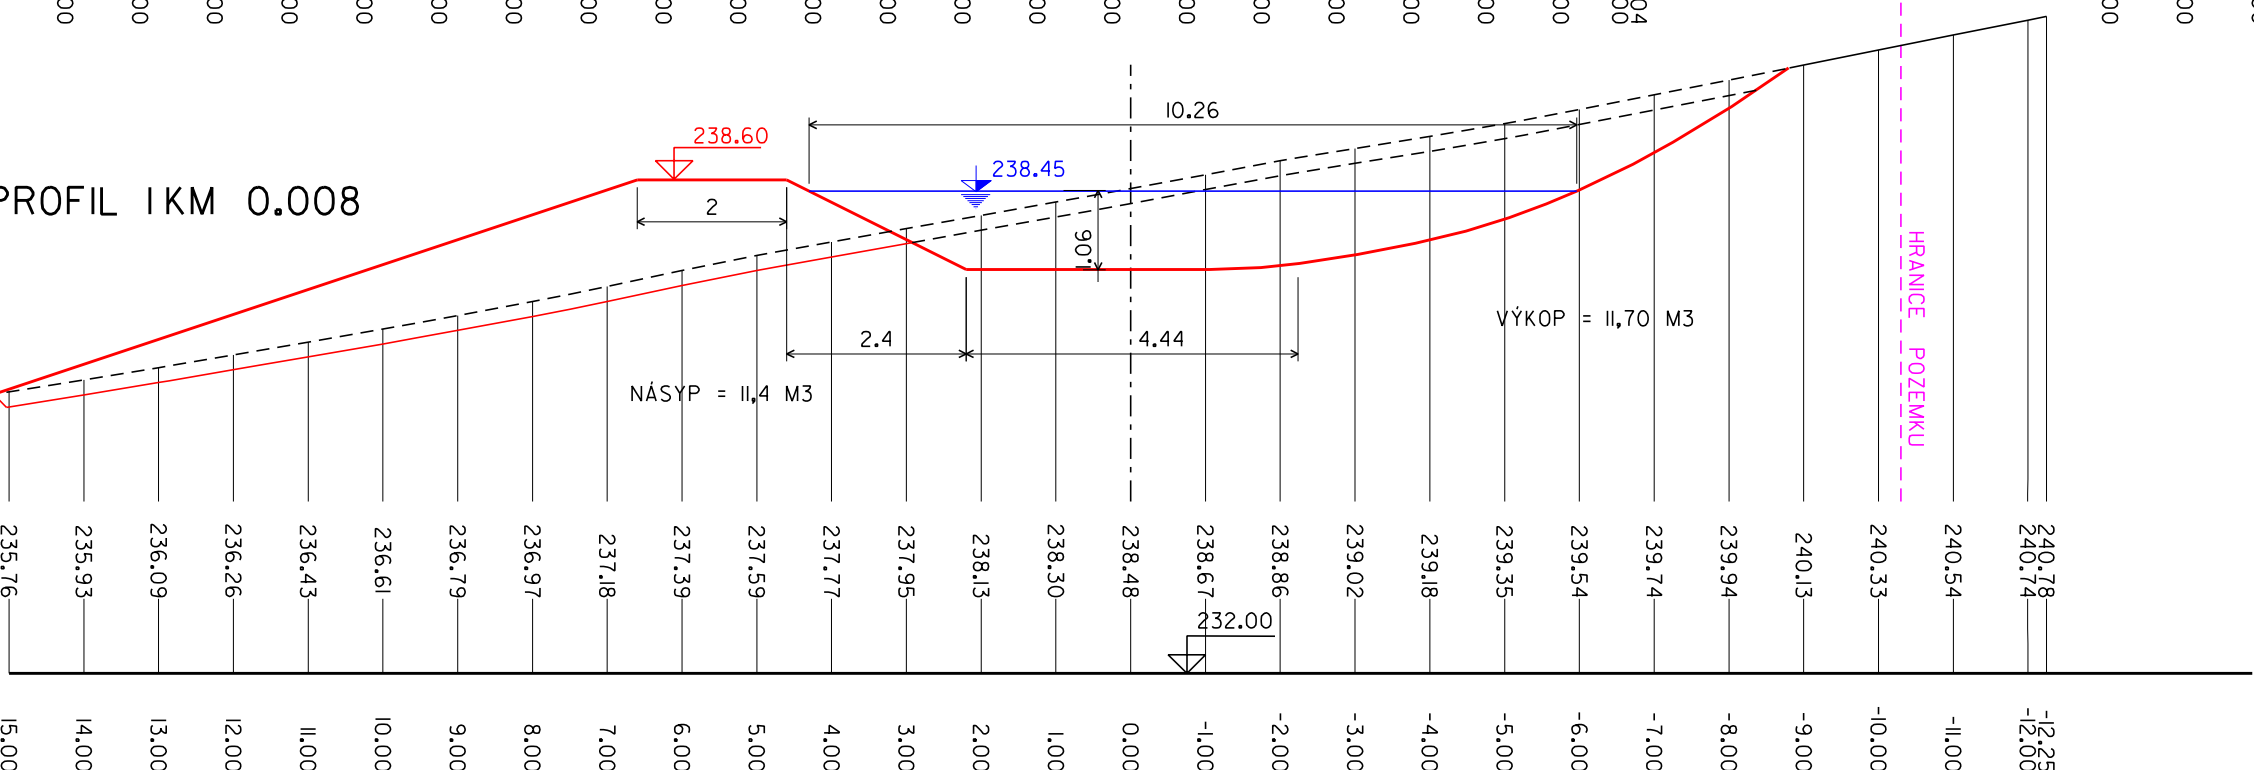

NAVŘHOVAL ING.HORKÝ	VYPRACOVAL ING.HORKÝ	Ing.Tomáš Horký proj. vodo hospodářských staveb Mokřady u Velehradu	
INVESTOR : MĚSTO UHERSKÝ BROD , MASARYKOVO NÁMĚSTÍ 100, UHERSKÝ BROD 688 01		STUPĚŇ	DŮR
STAVBA		POČET A4	144
TÚNĚ A MOKŘADY - K.Ú. ÚJEZDEC POLNÍ TRATĚ - LÁNY		MĚŘÍTKO	1:100
		DATUM	BŘEZEN 2021
		ZAK. Č.	2021/3
OBSAH VÝKRESU PODROBNÁ SITUACE , PŘÍČNÉ REZY		ARCH. Č. 2021-3	ČÍSLO VÝKRESU 5