


STANOVIŠTĚ KONTEJNERŮ PRO 4 NÁDOBY

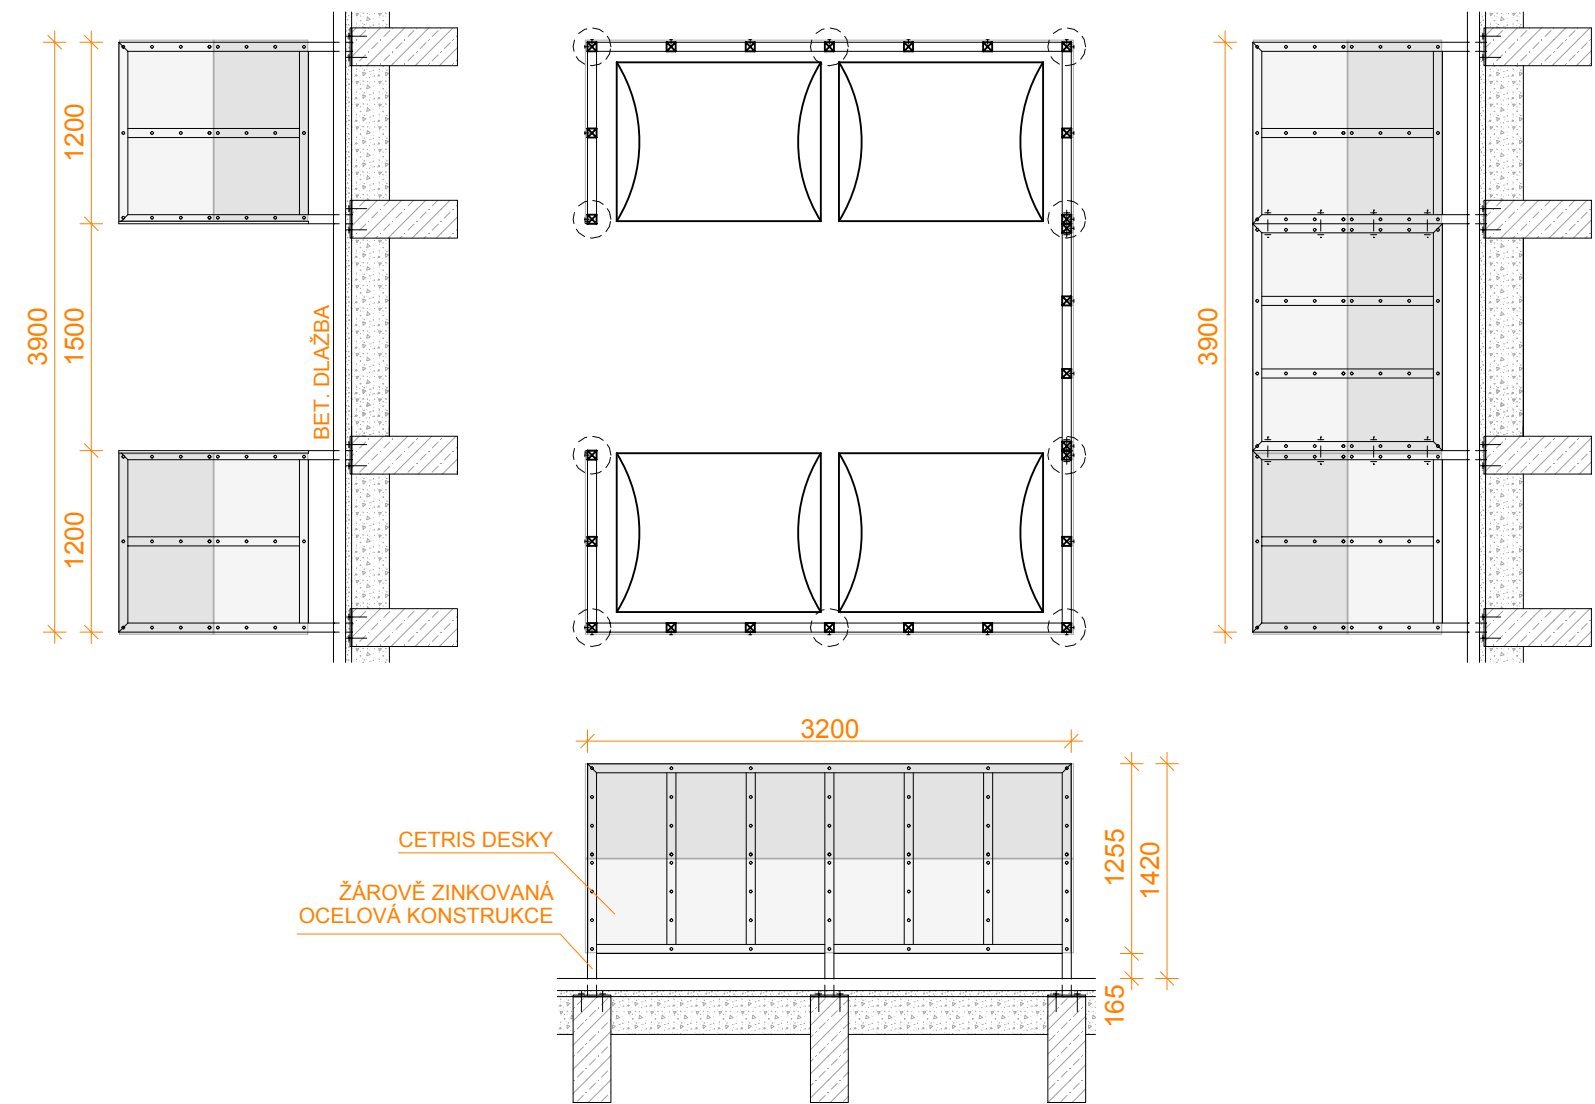

PŘÍKLAD STANOVIŠTĚ KONTEJNERŮ
S INTEGROVANOU ZELENÍ

ATELIER GENIUS LOCI, S.R.O.
STODOLNÍ 17
CZ - 702 00 OSTRAVA
TEL: 5 96 111 842
www:a-geniusloci.eu

GENIUS LOCI
ATELIÉR

zhotovitel:

akce:

investor: Statutární město Ostrava, MěO Slezská Ostrava

místo stavby: Ostrava, ul. Koněvova, Chrustova, Sionkova, 8. března, k.ú. Slezská Ostrava

autor: Ing. arch. Iva Seitzová, autorizovaná architektka ČKA č. 02637

zodp. projektant: Ing. arch. Iva Seitzová, autorizovaná architektka ČKA č. 02637

projektant: Ing. Kateřina Nevludová

výkres: STANOVIŠTĚ KONTEJNERŮ

stupeň PD: studie

č.pará PD:

datum: prosinec 2017

měřítko: 1:50

č.výkresu: 09