





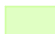
C - SDSO 2 - Seznam použitých stromů


Č.	Název <i>latinský, český</i>	Ks
Stromy listnaté - alejové		
1	Carpinus betulus - Habr obecný, ok 12-14 cm, bal	2
2	Quercus robur - Dub letní, ok 12-14 cm bal	2
3	Tilia cordata - Lípa srdčitá, ok 12-14 cm, bal	2
Stromy ovocné		
4	Jabloň Jadernička Moravská - špičák min. v 150 cm	4
5	Jabloň James Grieve - špičák min v 150 cm	4
6	Jabloň Panenské české - špičák min. v 150 cm	4
7	Jabloň Wealthy - špičák min. v 150 cm	3
8	Ořešák Siefersdorský - špičák min. v 150 cm	2
9	Třešeň Kaštánka - špičák min. v 150 cm	1
10	Třešeň Skalka - špičák min.v 150 cm	2
11	Višeň Amarelka královská - špičák min. v 150 cm	3
12	Višeň Královna Hortenzie - špičák min. v 150 cm	2

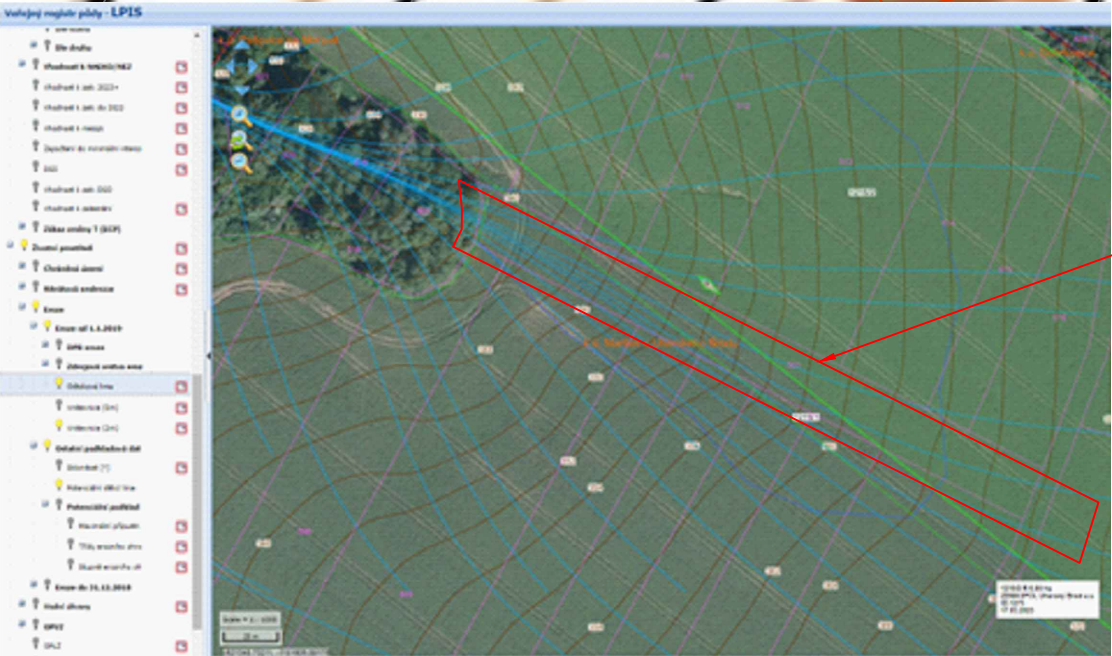
LEGENDA:

listnatý strom - lesní druhy

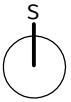
listnatý strom - ovocné druhy

luční trávník

hranice BPEJ



řešená parcela s vyznačenými dráhami odtoku (zdroj LPIS)

<b>GARD&amp;N</b> Gard&n UH s.r.o. Hradištská 90 686 03 Staré Město t: 572 542 969, mob: 777 743 026  VYPRACOVAL Ing. Kateřina Gajdošová  KONTROLOVAL Ing. Ladislava Nagyová	INVESTOR Město Uherský Brod	ZAK.ČÍSLO	
	STAVBA Návrh realizace protierozních opatření Peo 1 a Peo 2 v k.ú. Újezdec a stabilizace drah soustředěného odtoku SDSO 2 v k.ú. Maršov v k.ú. Újezdec	ARCH.ČÍSLO	
	NÁZEV Část C - SDSO 2 lokalita Maršov - osazovací a vytyčovací plán	MĚŘÍTKO 1: 650	
		FORMÁT 2 x A4	1 2 3
		DATUM Květen 2023	4 5 6
		STUPEŇ DOKUMENTACE DPS	Č. VÝKRESU II.C.2