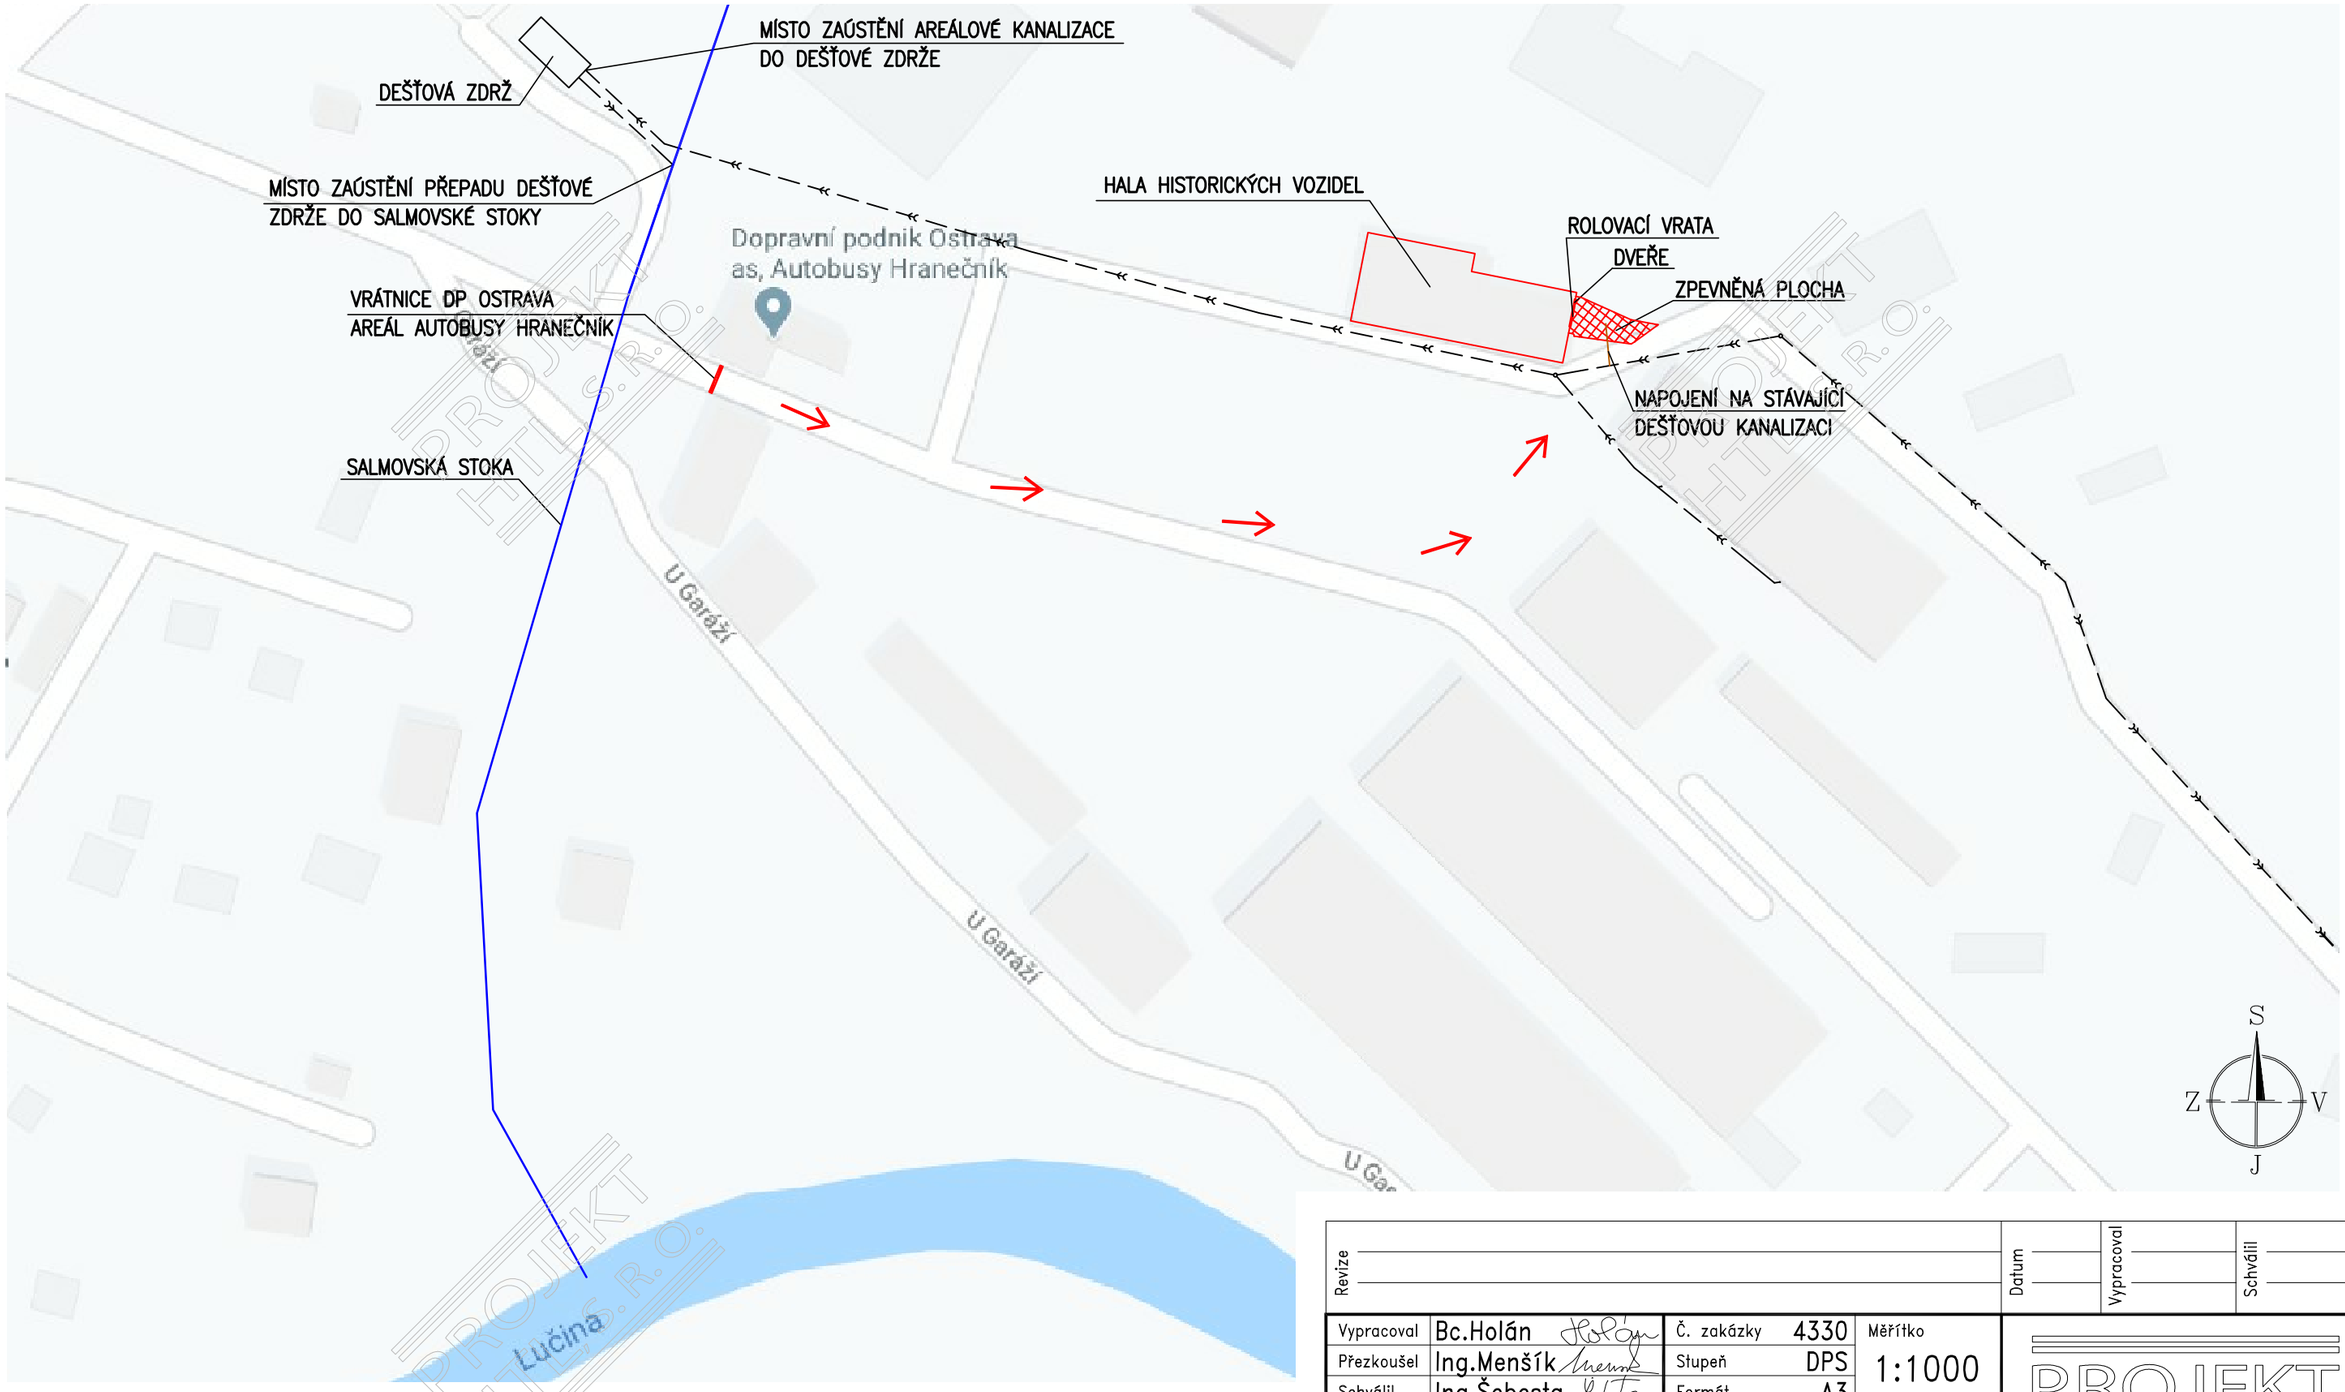

OBEC: OSTRAVA [554821]
KATASTRÁLNÍ ÚZEMÍ: SLEZSKÁ OSTRAVA [714828]
ČÍSLO LV: 3218
MAPOVÝ LIST: DKM

0 10 20 30 40 50 m

LEGENDA

- STAVBA HALA HISTORICKÝCH VOZIDEL
  INSTALACE NOVÝCH ROLOVACÍCH VRAT, INSTALACE NOVÝCH DVEŘÍ, ÚPRAVA STÁVAJÍCÍ ZPEVNĚNÉ PLOCHY
- PŘÍJEZD NA STAVBU OD VRÁTNICE DP OSTRAVA
- STÁVAJÍCÍ DEŠŤOVÁ KANALIZACE

Revize		Datum	Vypracoval	Schválil

Vypracoval	Bc.Holán	Č. zakázky	4330	Měřítko 1:1000
Přezkoušel	Ing.Menšík	Stupeň	DPS	
Schválil	Ing.Šebesta	Formát	A3	
Datum	07/2020	Kótováno v	mm	

Investor : DOPRAVNÍ PODNIK OSTRAVA a.s.
Stavba : HALA HISTORICKÝCH VOZIDEL
C SITUAČNÍ VÝKRESY

Obsah :
C.1 SITUAČNÍ VÝKRES ŠIRŠÍCH VZTAHŮ

PROJEKT HTL, S.R.O.
Pohraniční 27, 70300 Ostrava-Vítkovice
Tel.: +420 553034235 Tel.: +420 553034236
E-mail: htl@projekthtl.cz

Č.výkr.	Revize
HTL-4330-V020	0