


LAMELA III.

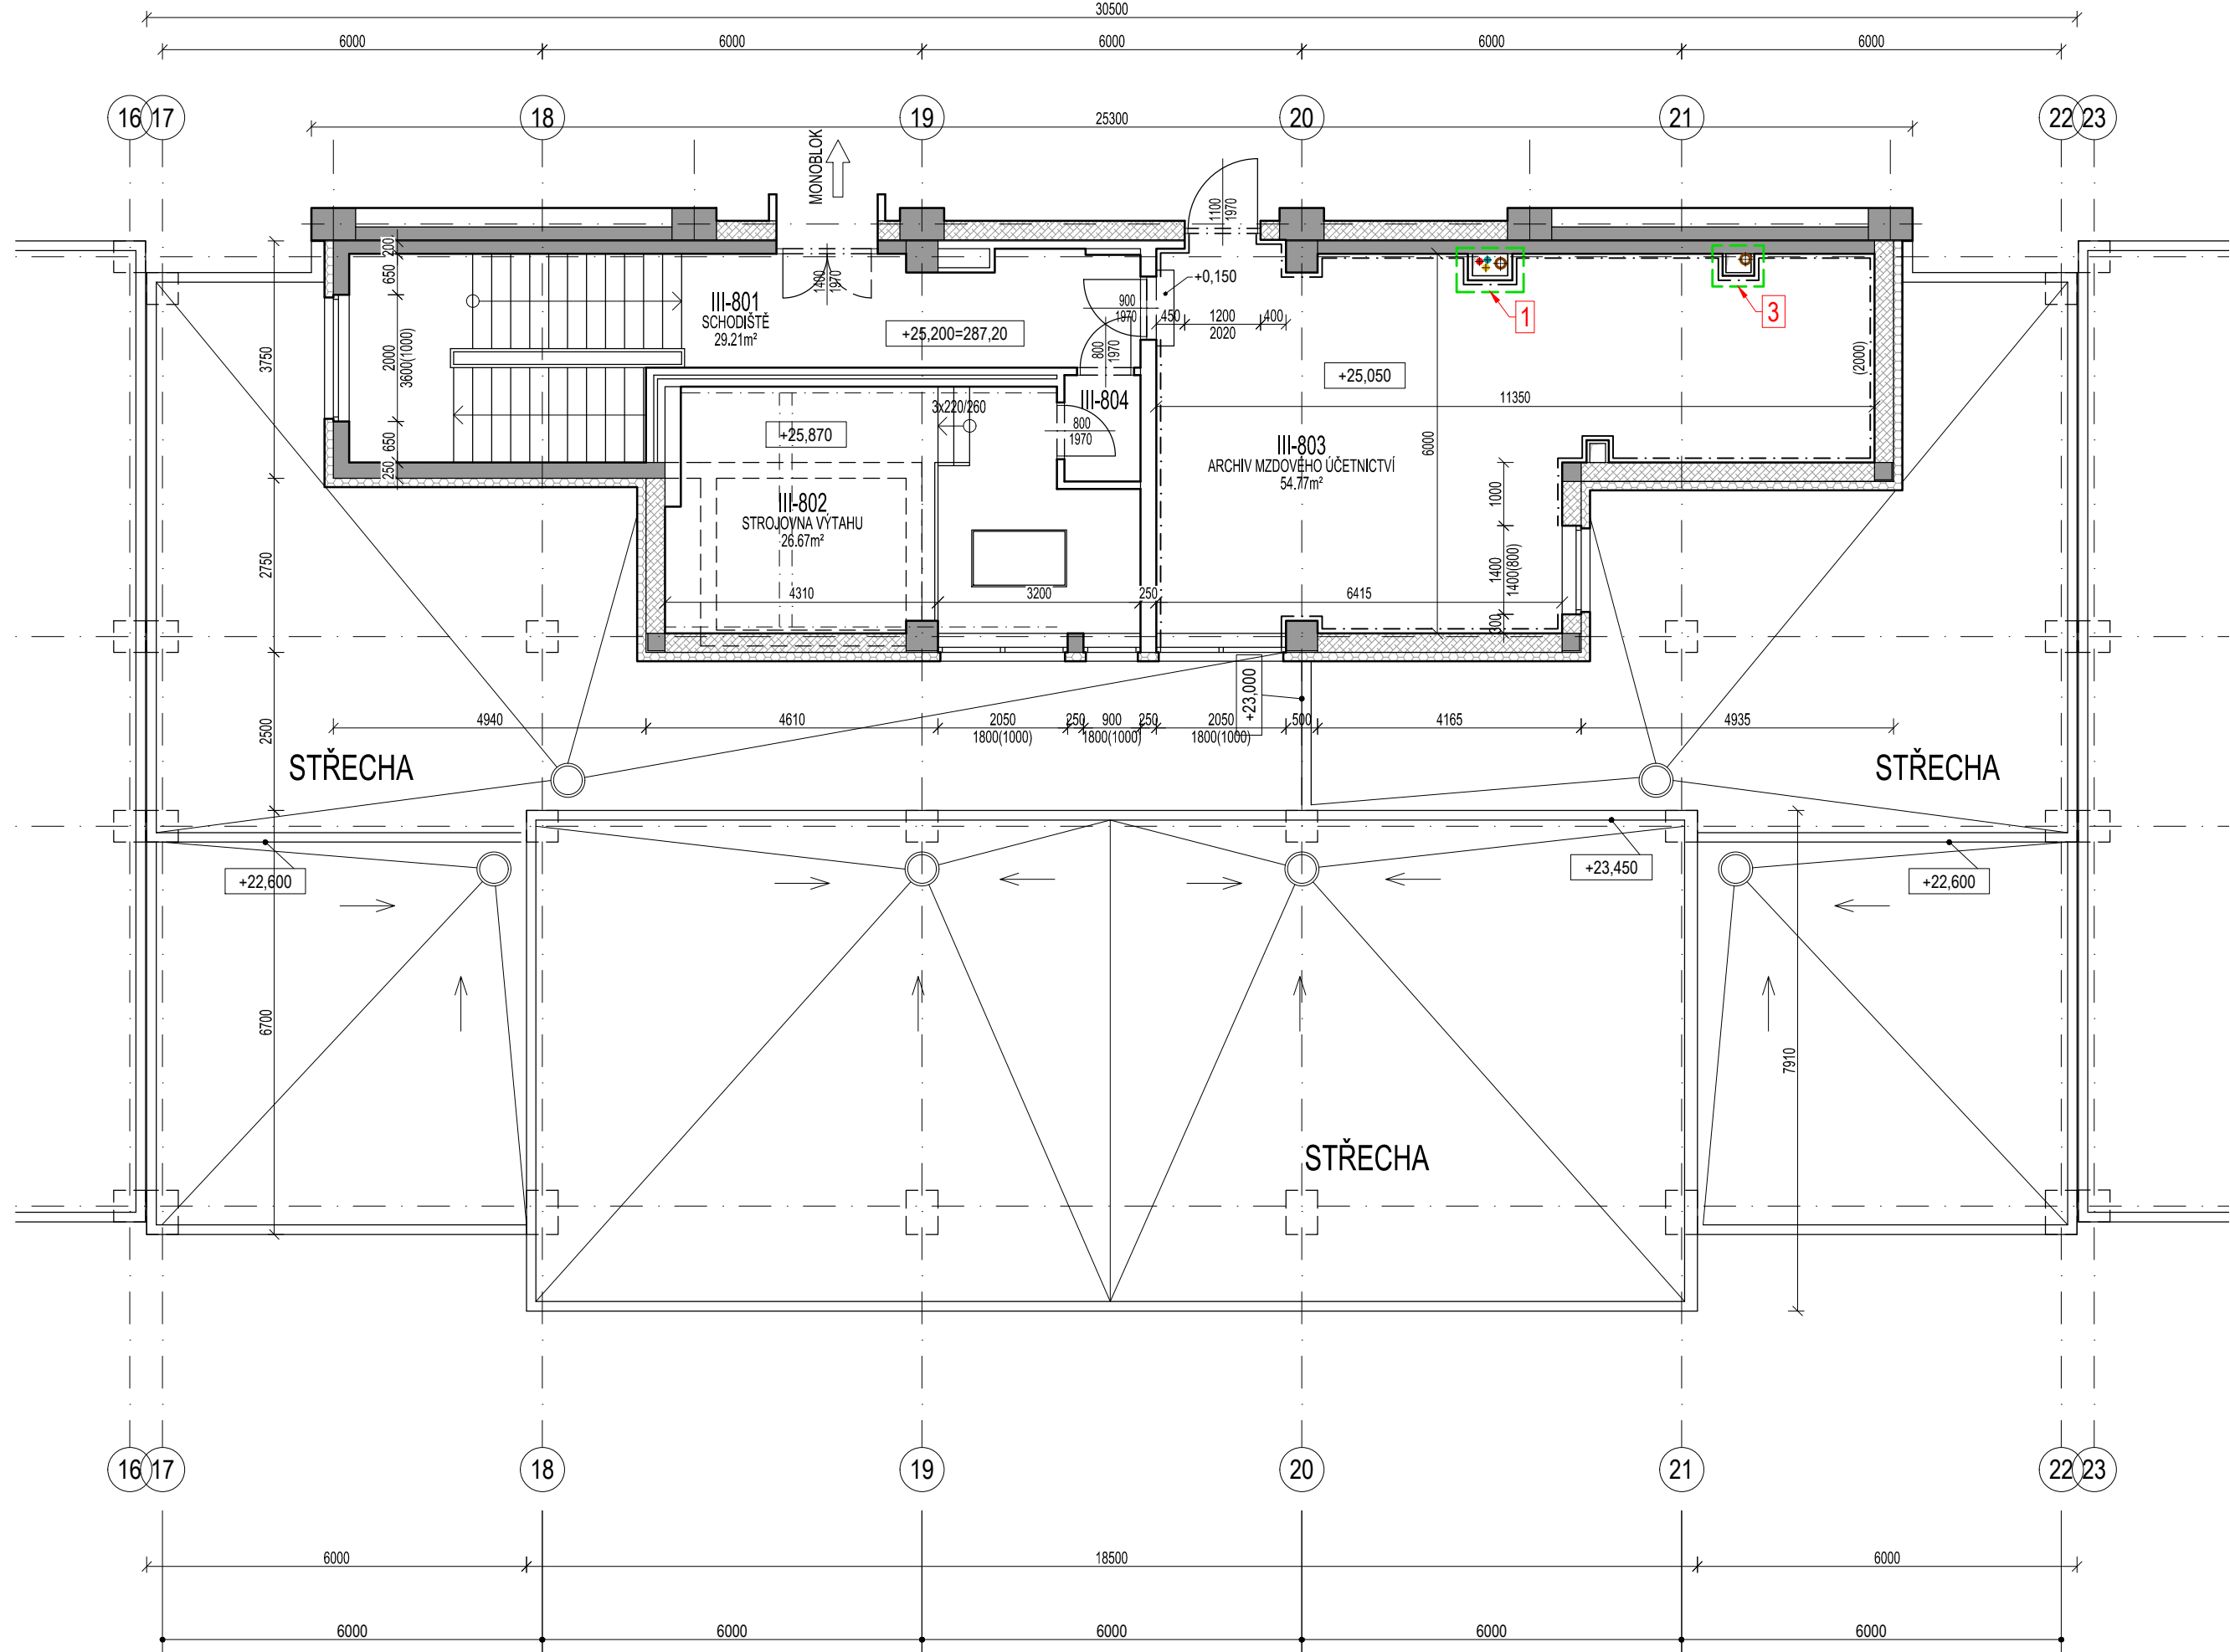

LEGENDA

- 1 REKONSTRUKCE STOUPAČEK**
- DEMONTÁŽ ZAŘIZOVACÍCH PŘEDMĚTŮ
 - DEMONTÁŽ OBKLADŮ
 - OTEVŘENÍ ŠACHTY V POTŘEBNÉM ROZSAHU
 - REKONSTRUKCE STOUPAČEK A PŘIPOJOVACÍHO POTRUBÍ vč. ZAPRAVENÍ DRÁŽEK
 - INSTALACE NOVÝCH OBKLADŮ
 - INSTALACE NOVÝCH ZAŘIZOVACÍCH PŘEDMĚTŮ
 - OPRAVA OMÍTEK; VÝMALBA
 - OPRAVA PODLAHY; příp. OPRAVA PODHLEDŮ

- 2 KOMPLETNÍ REKONSTRUKCE SOCIÁLNÍHO ZAŘÍZENÍ**
- POSTUPY viz BOD 1; A NAVÍC:
- INSTALACE ZÁVĚSNÝCH, PROSTOROVĚ ÚSPORNÝCH WC; vč. PŘESTĚNY
 - DEMONTÁŽ A VÝMĚNA PODHLEDŮ
 - ODSTRANĚNÍ STÁVAJÍCÍ DLAŽBY
 - OPRAVA A PŘEBROUŠENÍ PODLAHY
 - INSTALACE NOVÉ, PROTISKLUZNÉ DLAŽBY

- 3 REKONSTRUKCE STOUPAČEK, bez návazností**
- OTEVŘENÍ ŠACHTY V POTŘEBNÉM ROZSAHU
 - REKONSTRUKCE STOUPAČEK
 - DOZDĚNÍ ŠACHTY; OPRAVA OMÍTEK; VÝMALBA

- POZNÁMKY**
- V MÍSTĚ VENTILŮ BUDOU INSTALOVÁNA REVIZNÍ DVÍŘKA S POŽÁRNÍ ODOLNOSTÍ EI30
 - BUDOU INSTALOVÁNY NOVÉ VÝTOKOVÉ VENTILY

LEGENDA STOUPAČEK

- KANALIZACE SPLAŠKOVÁ
- KANALIZACE DEŠŤOVÁ
- VODOVOD - SV
- VODOVOD - TUV
- VODOVOD - CÍRKULACE
- VODOVOD - POŽÁRNÍ