


Lamela III.

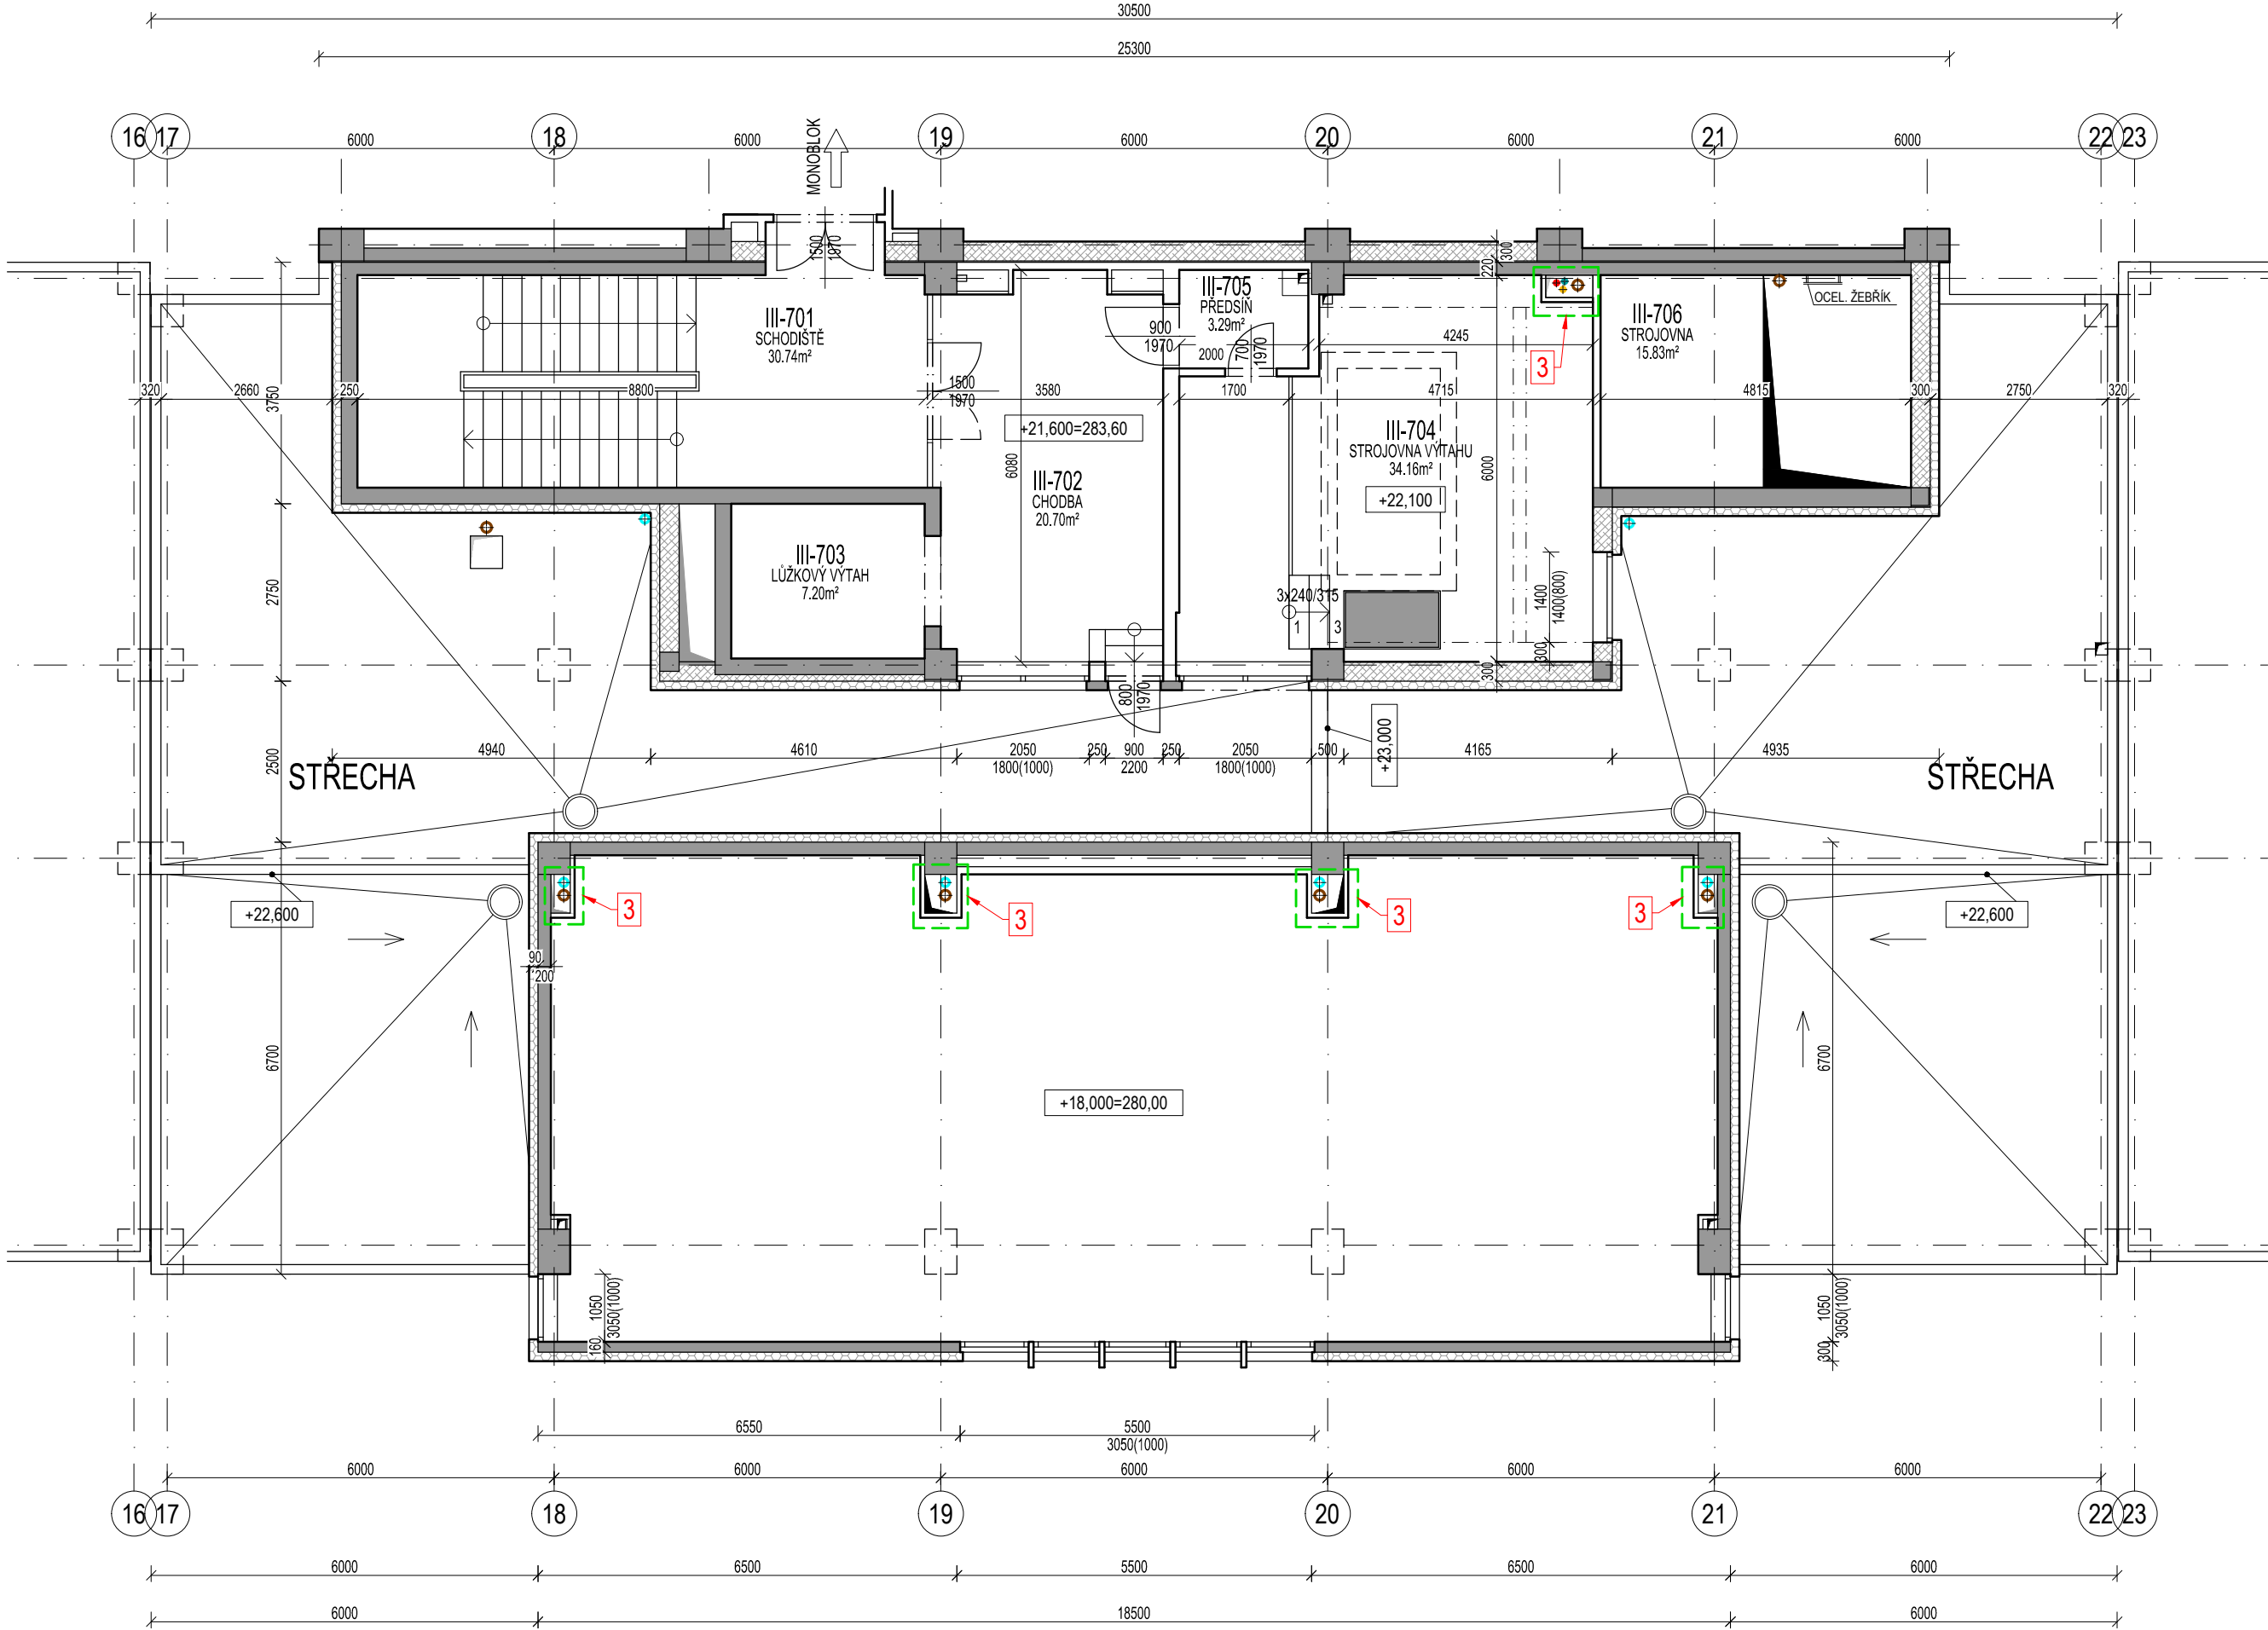

LEGENDA

- 1 REKONSTRUKCE STOUPAČEK**
- DEMONTÁŽ ZAŘIZOVACÍCH PŘEDMĚTŮ
  - DEMONTÁŽ OBKLADŮ
  - OTEVŘENÍ ŠACHTY V POTŘEBNÉM ROZSAHU
  - REKONSTRUKCE STOUPAČEK A PŘIPOJOVACÍHO POTRUBÍ vč. ZAPRAVENÍ DRÁŽEK
  - INSTALACE NOVÝCH OBKLADŮ
  - INSTALACE NOVÝCH ZAŘIZOVACÍCH PŘEDMĚTŮ
  - OPRAVA OMÍTEK; VÝMALBA
  - OPRAVA PODLAHY; příp. OPRAVA PODHLEDŮ
- 2 KOMPLETNÍ REKONSTRUKCE SOCIÁLNÍHO ZAŘÍZENÍ**
- POSTUPY viz BOD 1; A NAVÍC:
- INSTALACE ZÁVĚSNÝCH, PROSTOROVĚ ÚSPORNÝCH WC; vč. PŘESTĚNY
  - DEMONTÁŽ A VÝMĚNA PODHLEDŮ
  - ODSTRANĚNÍ STÁVAJÍCÍ DLAŽBY
  - OPRAVA A PŘEBROUŠENÍ PODLAHY
  - INSTALACE NOVÉ, PROTISKLUZNÉ DLAŽBY
- 3 REKONSTRUKCE STOUPAČEK, bez návazností**
- OTEVŘENÍ ŠACHTY V POTŘEBNÉM ROZSAHU
  - REKONSTRUKCE STOUPAČEK
  - DOZDĚNÍ ŠACHTY; OPRAVA OMÍTEK; VÝMALBA

POZNÁMKY

- V MÍSTĚ VENTILŮ BUDOU INSTALOVÁNA REVIZNÍ DVÍŘKA S POŽÁRNÍ ODOLNOSTÍ EI30
- BUDOU INSTALOVÁNY NOVÉ VÝTOKOVÉ VENTILY

LEGENDA STOUPAČEK

- KANALIZACE SPLAŠKOVÁ
- KANALIZACE DEŠŤOVÁ
- VODOVOD - SV
- VODOVOD - TUV
- VODOVOD - CÍRKULACE
- VODOVOD - POŽÁRNÍ