


Lamela IV.

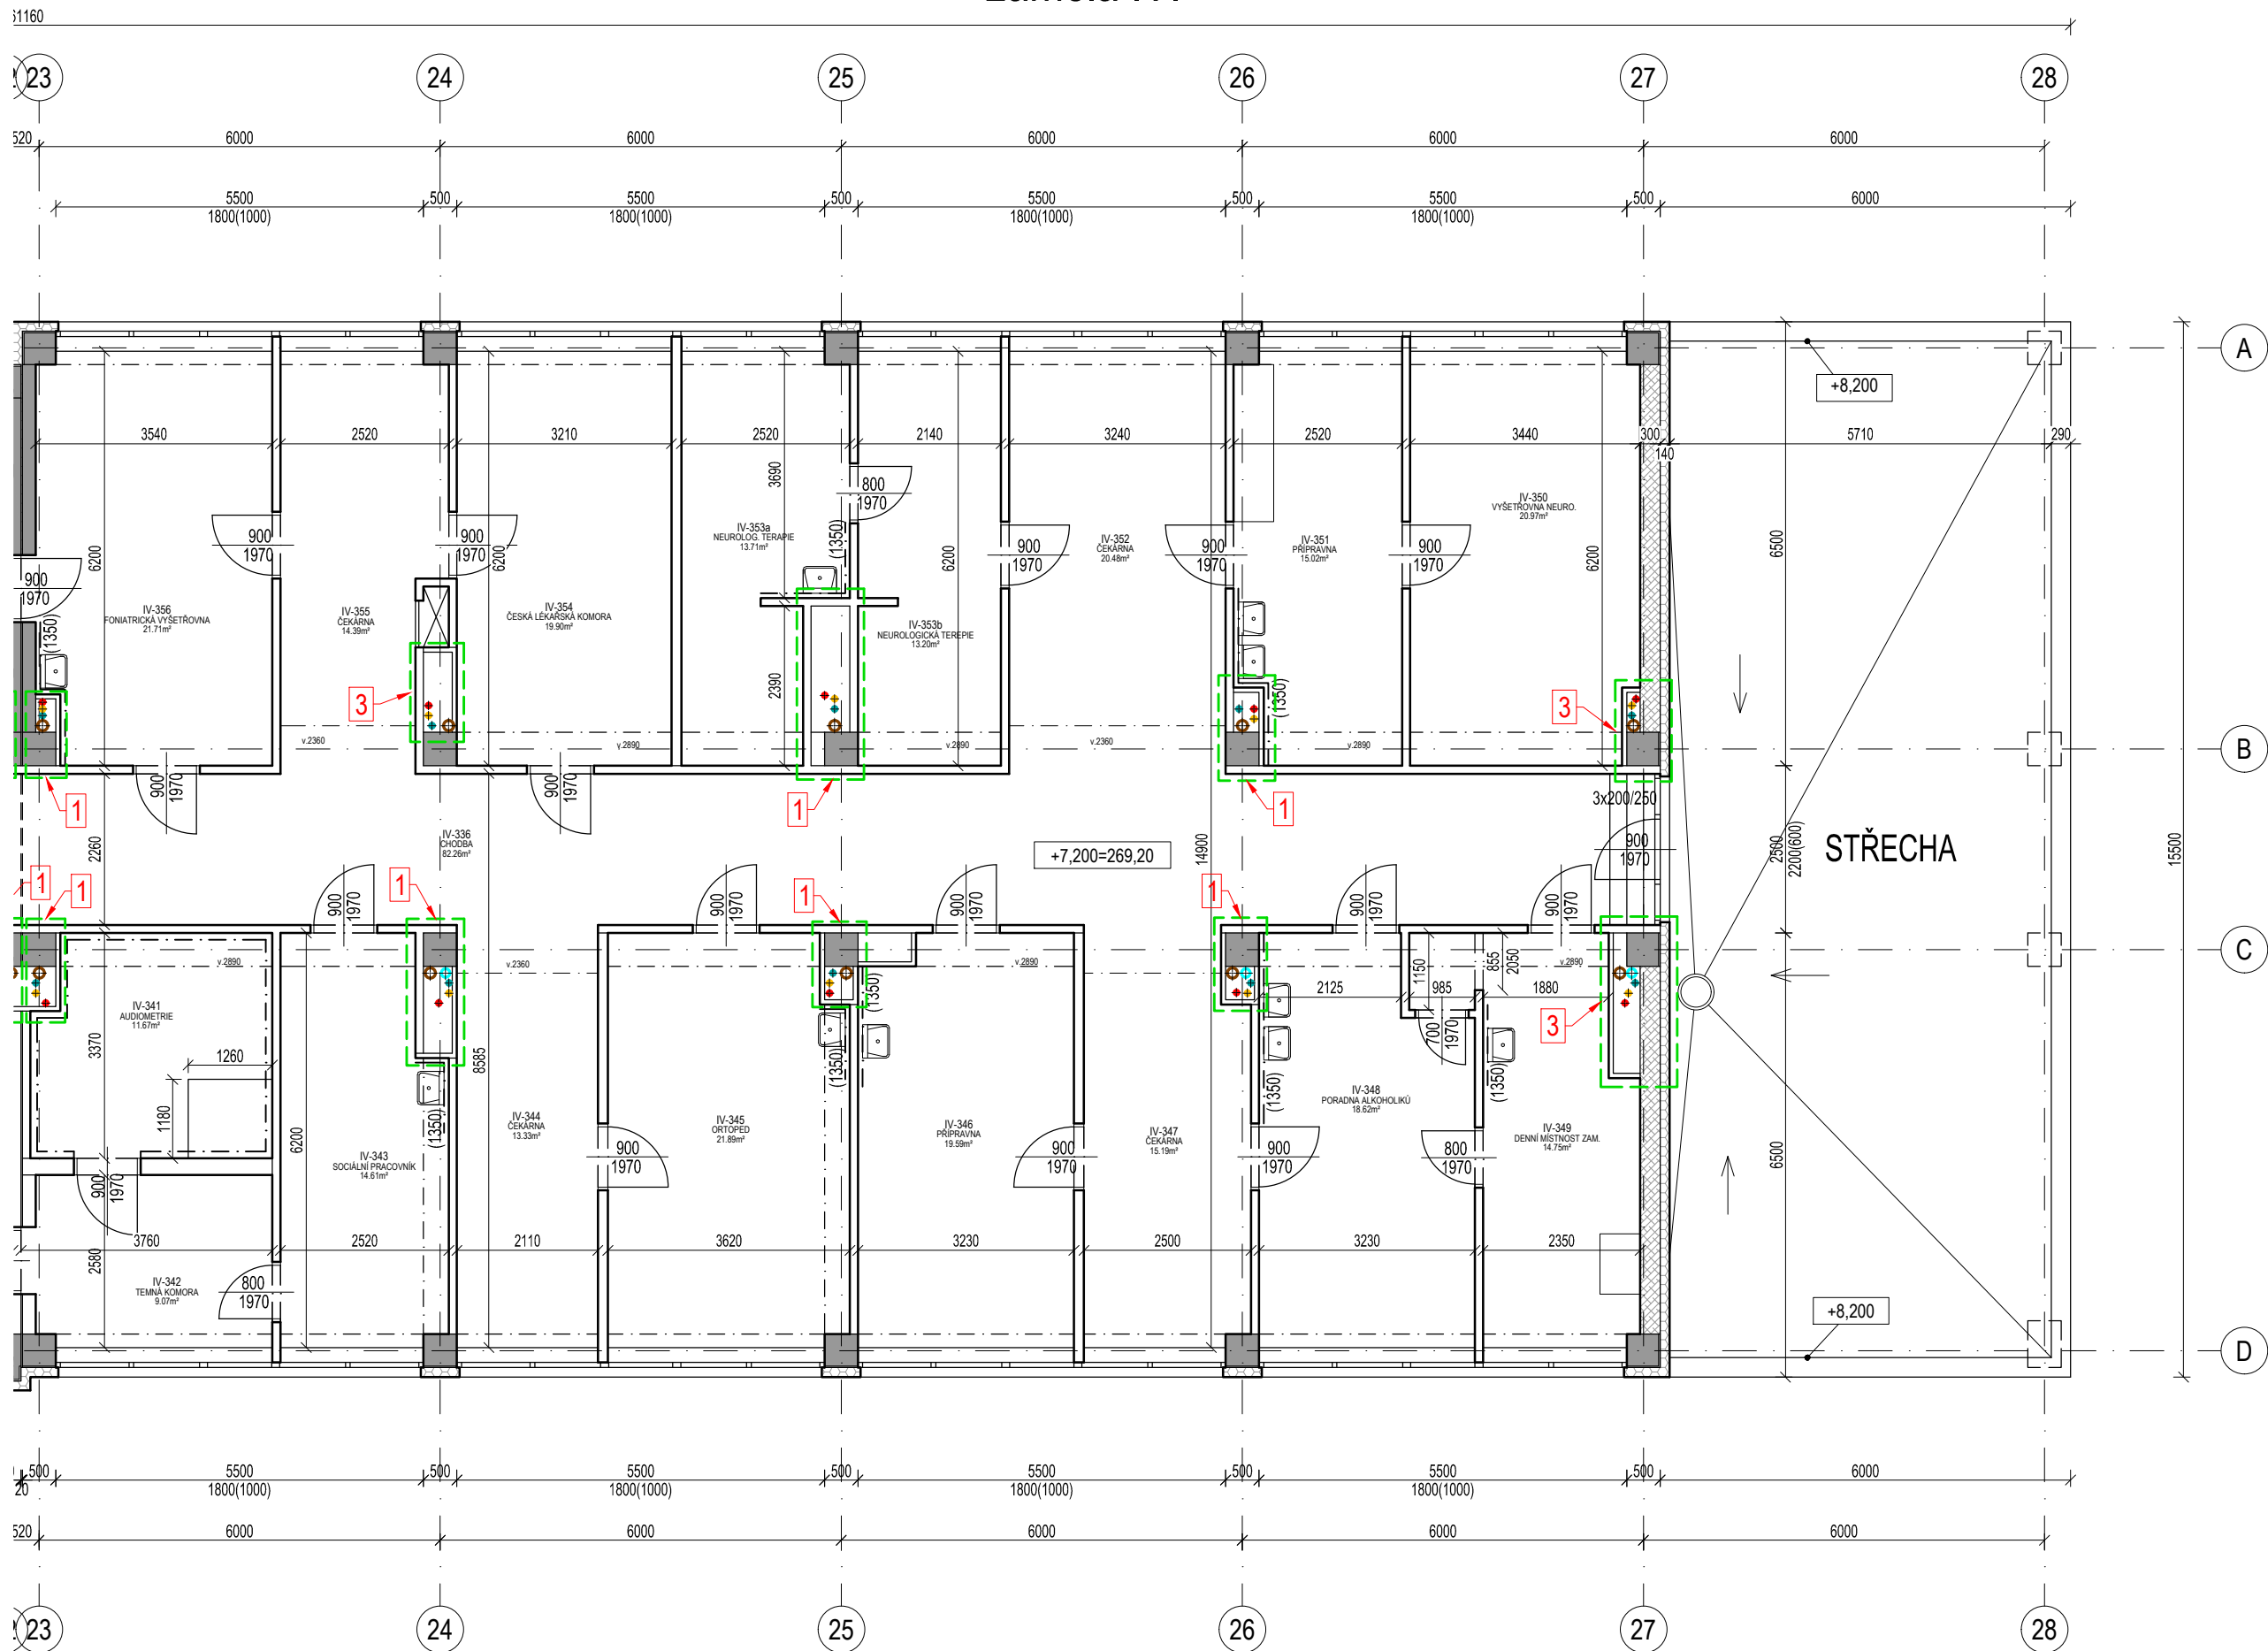

LEGENDA

- 1** REKONSTRUKCE STOUPAČEK
- DEMONTÁŽ ZAŘIZOVACÍCH PŘEDMĚTŮ
 - DEMONTÁŽ OBKLADŮ
 - OTEVŘENÍ ŠACHTY V POTŘEBNÉM ROZSAHU
 - REKONSTRUKCE STOUPAČEK A PŘIPOJOVACÍHO POTRUBÍ vč. ZAPRAVENÍ DRÁŽEK
 - INSTALACE NOVÝCH OBKLADŮ
 - INSTALACE NOVÝCH ZAŘIZOVACÍCH PŘEDMĚTŮ
 - OPRAVA OMÍTEK; VÝMALBA
 - OPRAVA PODLAHY; příp. OPRAVA PODHLEDŮ
- 2** KOMPLETNÍ REKONSTRUKCE SOCIÁLNÍHO ZAŘÍZENÍ
- POSTUPY viz BOD 1; A NAVÍC:
- INSTALACE ZÁVĚSNÝCH, PROSTOROVĚ ÚSPORNÝCH WC; vč. PŘESTĚNY
 - DEMONTÁŽ A VÝMĚNA PODHLEDŮ
 - ODSTRANĚNÍ STÁVAJÍCÍ DLAŽBY
 - OPRAVA A PŘEBROUŠENÍ PODLAHY
 - INSTALACE NOVÉ, PROTISKLUZNÉ DLAŽBY
- 3** REKONSTRUKCE STOUPAČEK, bez návazností
- OTEVŘENÍ ŠACHTY V POTŘEBNÉM ROZSAHU
 - REKONSTRUKCE STOUPAČEK
 - DOZDĚNÍ ŠACHTY; OPRAVA OMÍTEK; VÝMALBA

- POZNÁMKY
- V MÍSTĚ VENTILŮ BUDOU INSTALOVÁNA REVIZNÍ DVÍŘKA S POŽÁRNÍ ODOLNOSTÍ EI30
 - BUDOU INSTALOVÁNY NOVÉ VÝTOKOVÉ VENTILY

LEGENDA STOUPAČEK

- KANALIZACE SPLAŠKOVÁ
- KANALIZACE DEŠŤOVÁ
- VODOVOD - SV
- VODOVOD - TV
- VODOVOD - CÍRKULACE
- VODOVOD - POŽÁRNÍ