# KOLEJ 1 (SMĚR ZÁBŘEH)

| | |
|---|---|
| Okres | OSTRAVA - MĚSTO |
| Katastrální území | VÍTKOVICE, parcela č. 1237/1 |
| Kultura | OSTATNÍ PLOCHA / OSTATNÍ KOMUNIKACE |

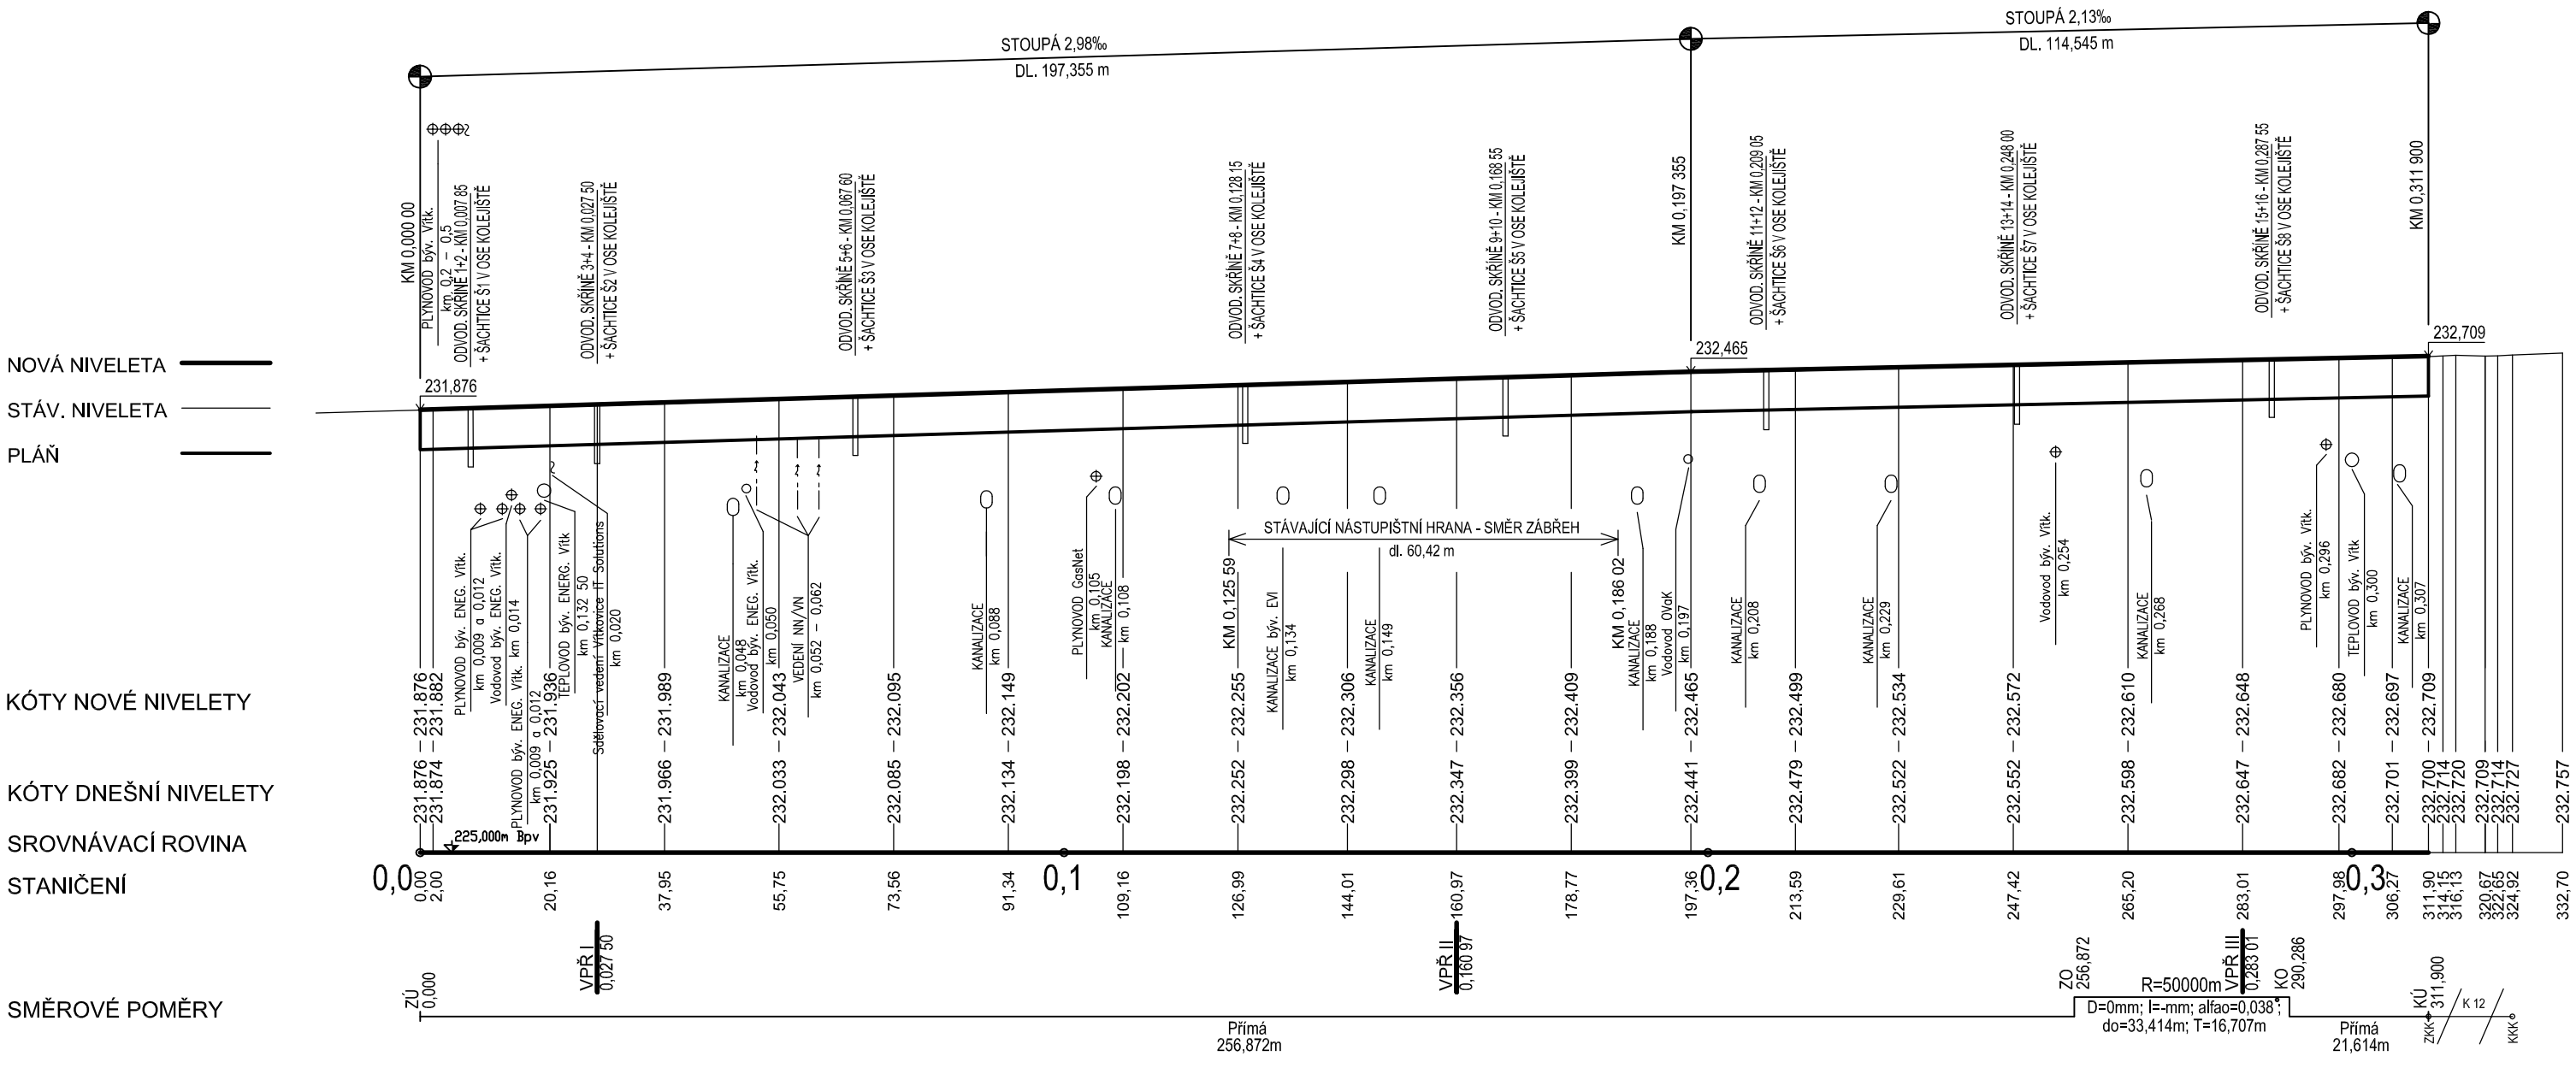


Výškový systém B.p.v.

| | | |
|---|---|---|
| Vypracoval | Schválil | Ing. Vlastimil Šmiřák<br>Zelená 3027/41<br>702 00 Ostrava - Moravská Ostrava |
| Ing. Šmiřák | Ing. Šmiřák | |
| | | |
| Místo: Ostrava - Vítkovice | Objednatel: DP Ostrava a.s. | |
| Stavba: Oprava tramvajové tratě na ul. Ruská, v úseku Brusivo Jimi - ul. Štramberská | Datum | 03/2022 |
| | Stupeň | DSP+DZS |
| | Formát | 2xA4 |
| Název: PODÉLNÝ PROFIL - KOLEJ 1 | Měřítko 1:1000/100 | č. Výkresu E.2.1 |