VEDENÍ OBJÍZDNÉ TRASY

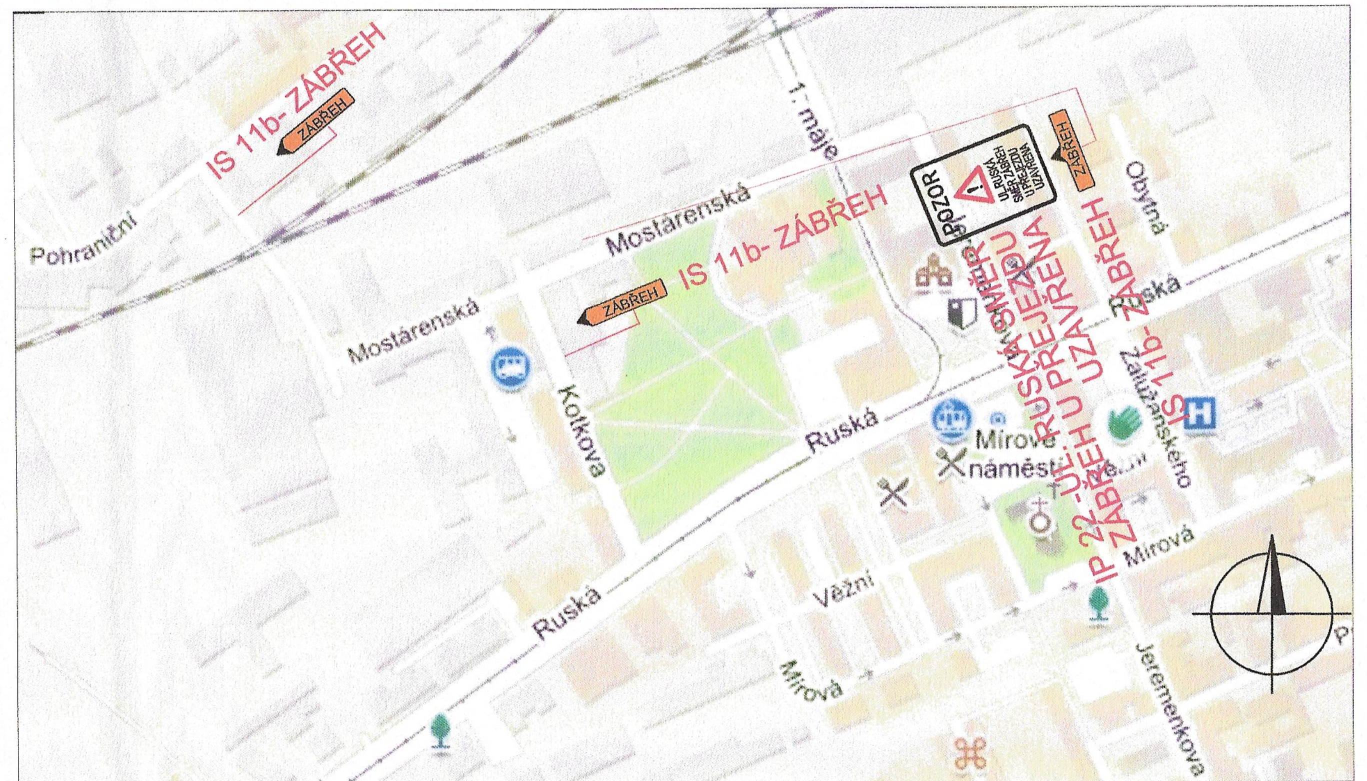

LEGENDA :

B 20a-80 (80) STÁVAJÍCÍ SVISLÉ DOPRAVNÍ ZNAČENÍ

A 15 NAVRŽENÉ SVISLÉ PŘECHODNÉ DOPRAVNÍ ZNAČENÍ

B 20a-80 (80) ZRUŠENÉ SVISLÉ DOPRAVNÍ ZNAČENÍ

Statutární město Ostrava
městský obvod Vítkovice
úřad městského obvodu
OSTRAVA!!! VÍTKOVICE

Souhlas dle § 77/2b zák. č. 361/2000 Sb.
25/6025 + 24/2d e.č. 13/1491/0.

POZNÁMKA :

Stávající dopravní značení bylo zakresleno v rozsahu nutném pro návrh.

Zodp. projektant	JIŘÍ BŘENEK	Jiří Břenek projektová činnost Na Obecní 1528/10, 700 30 Ostrava-Hrabůvka IČ : 11550937 tel.: 737331962
Vypracoval	JIŘÍ BŘENEK	
Kreslil	JIŘÍ BŘENEK	
Kontrola	JIŘÍ BŘENEK	
Akce :	VÝMĚNA TRAMVAJOVÉHO SVRŠKU NA ULICI RUSKÁ V ÚSEKU BRUSIVO JIMI - UL. ŠTRAMBERSKÁ PŘECHODNÉ DOPRAVNÍ ZNAČENÍ	Objednatel : Dopravní podnik Ostrava a.s., Poděbradova 494/2, 702 00 Ostrava - Moravská Ostrava
Příloha :	Ul. Ruská - usměrnění provozu	Datum: Únor, 2024 / Měřítko: 1 : 500 / Archivní číslo: 30/2024 / Číslo: 1