

ILUSTRAČNÍ VZORY:

rozšířené plochy pro umístění mobiliáře a vyhlídky



použití pororoštu v povaleovém chodníku




princip vyhnutí stromům

DETAIL / m 1:30 / DŘEVĚNÁ PĚŠINA - TYP A - POKLÁDANÝ

MATERIÁL: hraněné fezivo dub nebo akát, deskové fezivo dub, bez povrchové úpravy
KOTVÍCÍ MATERIÁL: nerezové vruty
KONSTRUKCE: montovaná, sbíjená
ZALOŽENÍ: bez založení, pokládáné hranoly
ŠÍŘKA: 1 m
DĚLKA: různé úseky, celkem 187 m


POZNÁMKA: přesné rozmístění stojn, podkladních trámů a všech atypických řešení bude při realizaci konzultována s autorským a technickým dozorem

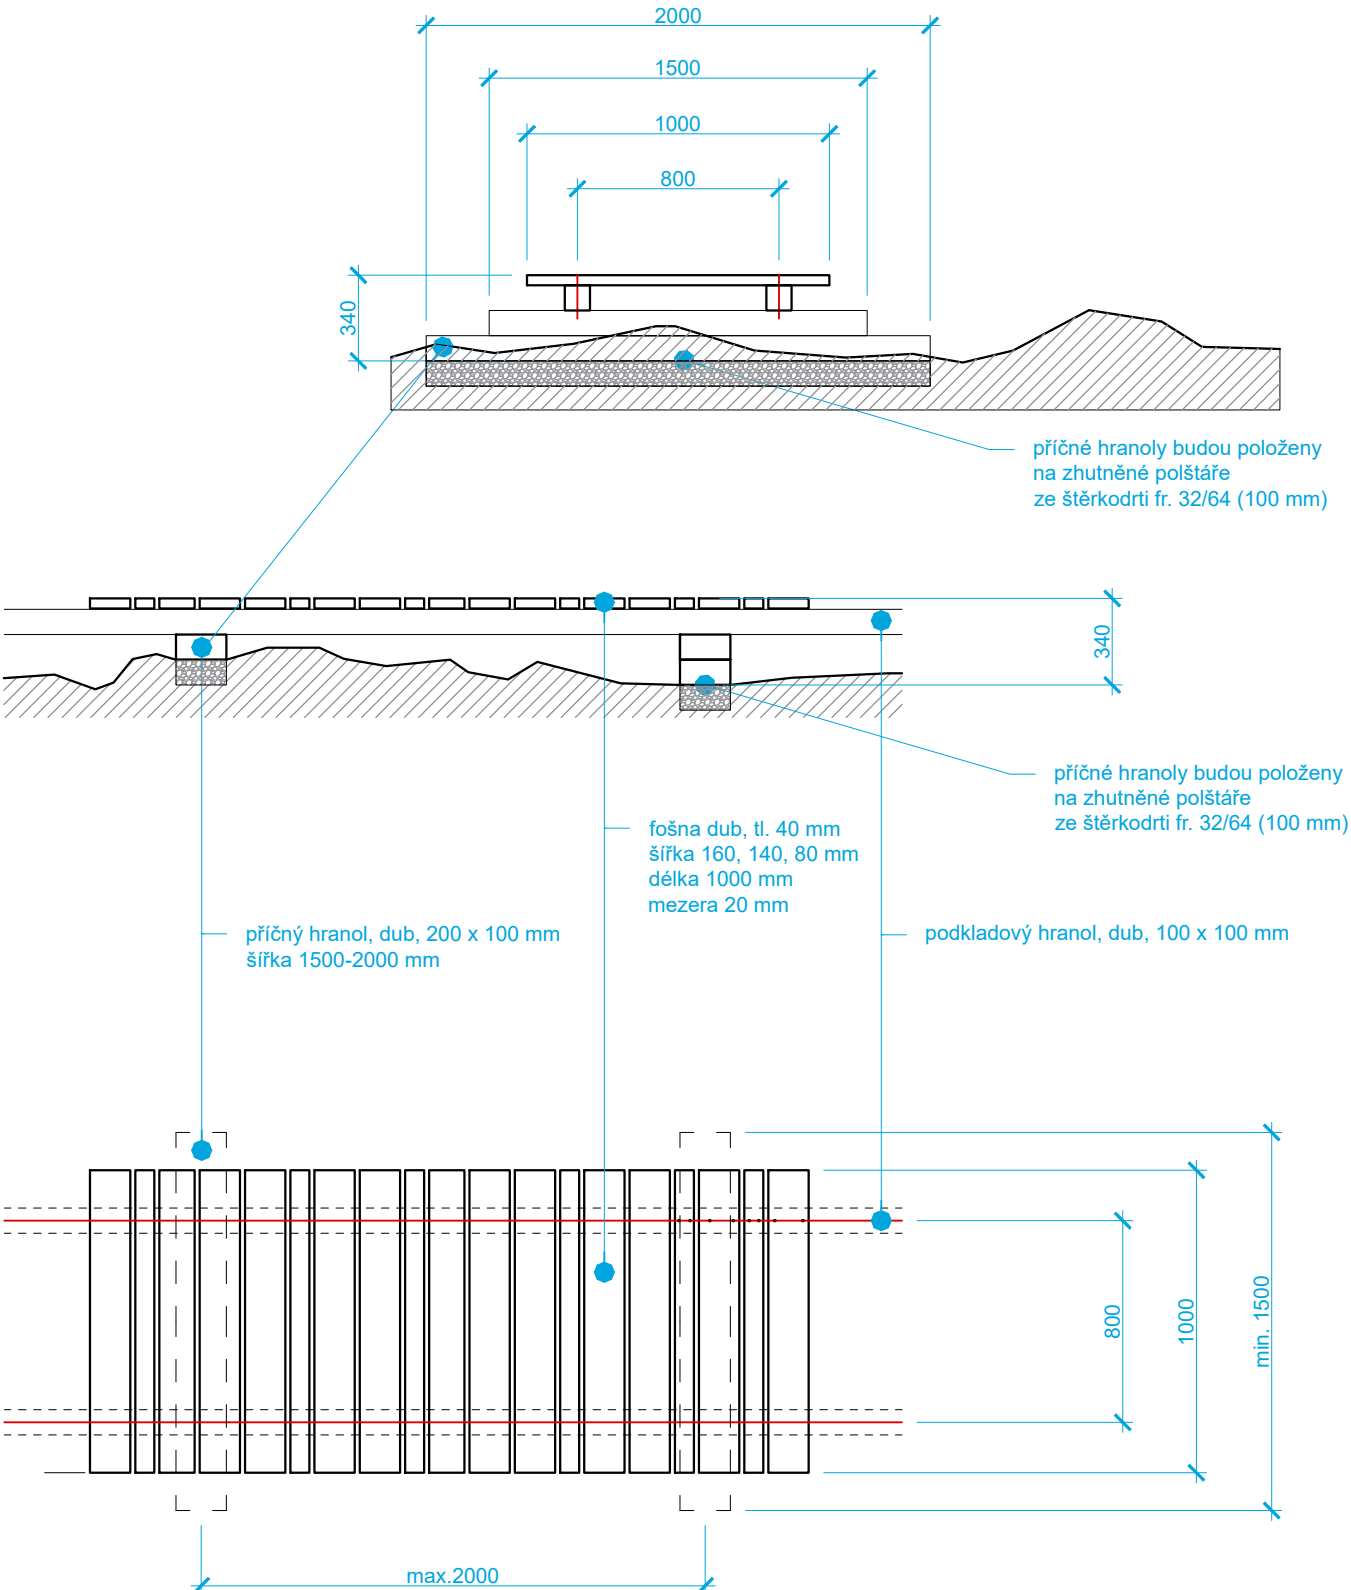

DETAIL / m 1:30 / DŘEVĚNÁ PĚŠINA - TYP B - ZAKLÁDANÝ


MATERIÁL: hraněné fezivo dub nebo akát, deskové fezivo dub, bez povrchové úpravy
ZÁBRADÍ: ocelová pásovina
KOTVÍCÍ MATERIÁL: nerezové vruty
KONSTRUKCE: montovaná, sbíjená
ZALOŽENÍ: dubové nebo akátové zatlučené piloty
ŠÍŘKA: 1 m
DĚLKA: různé úseky, celkem 78 m

POZNÁMKA: přesné rozmístění stojn, podkladních trámů a všech atypických řešení bude při realizaci konzultována s autorským a technickým dozorem

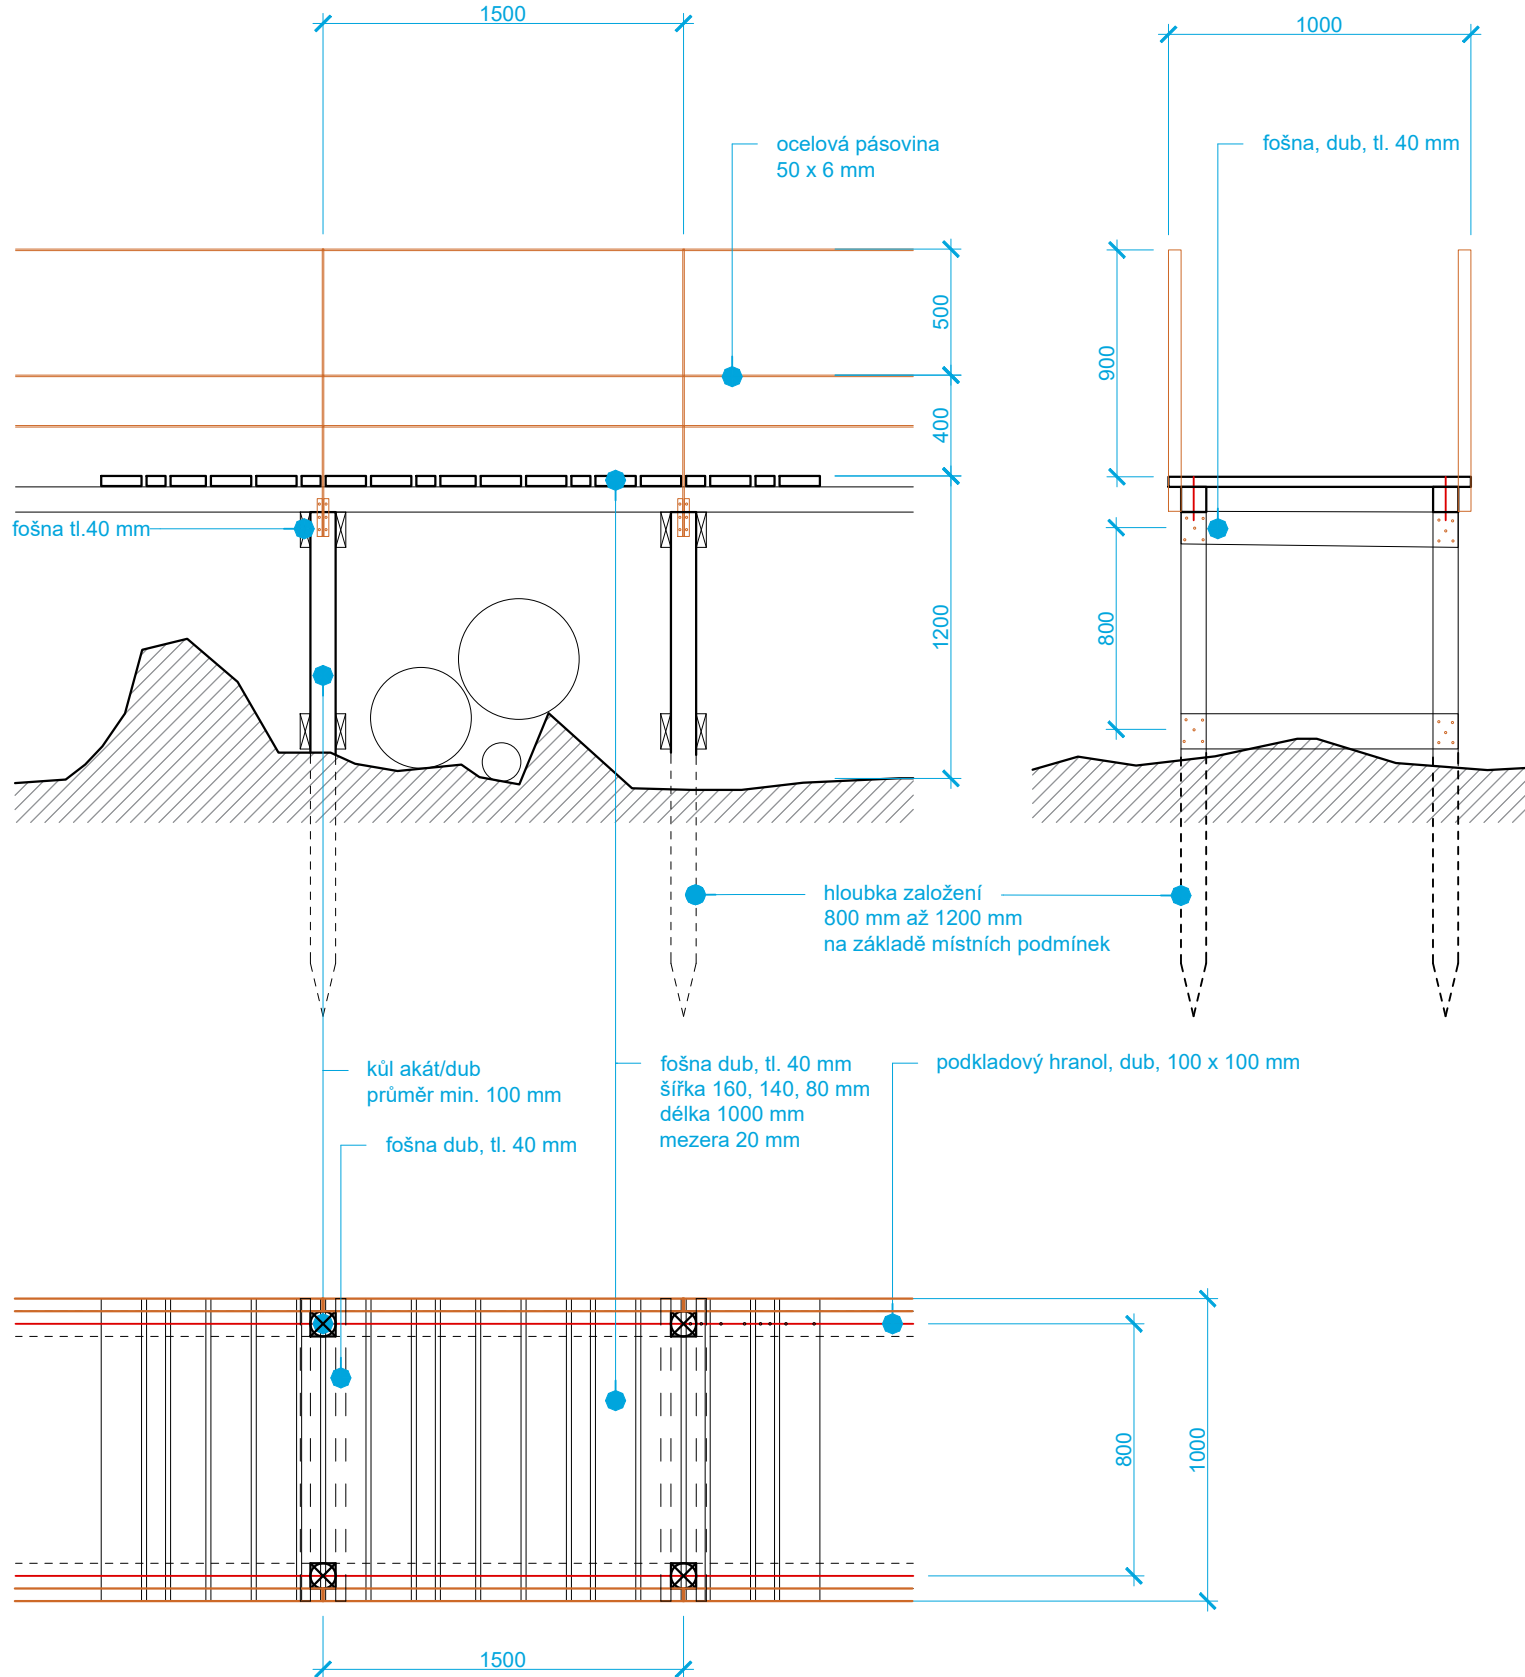


DETAIL / m 1:30 / ŘEŠENÍ ODPOČINKOVÝCH MÍST A LOMŮ CHODNÍKŮ

MATERIÁL: hraněné fezivo dub nebo akát, deskové fezivo dub, bez povrchové úpravy, ocelový pororošt, ocelová pásovina
KOTVÍCÍ MATERIÁL: nerezové vruty

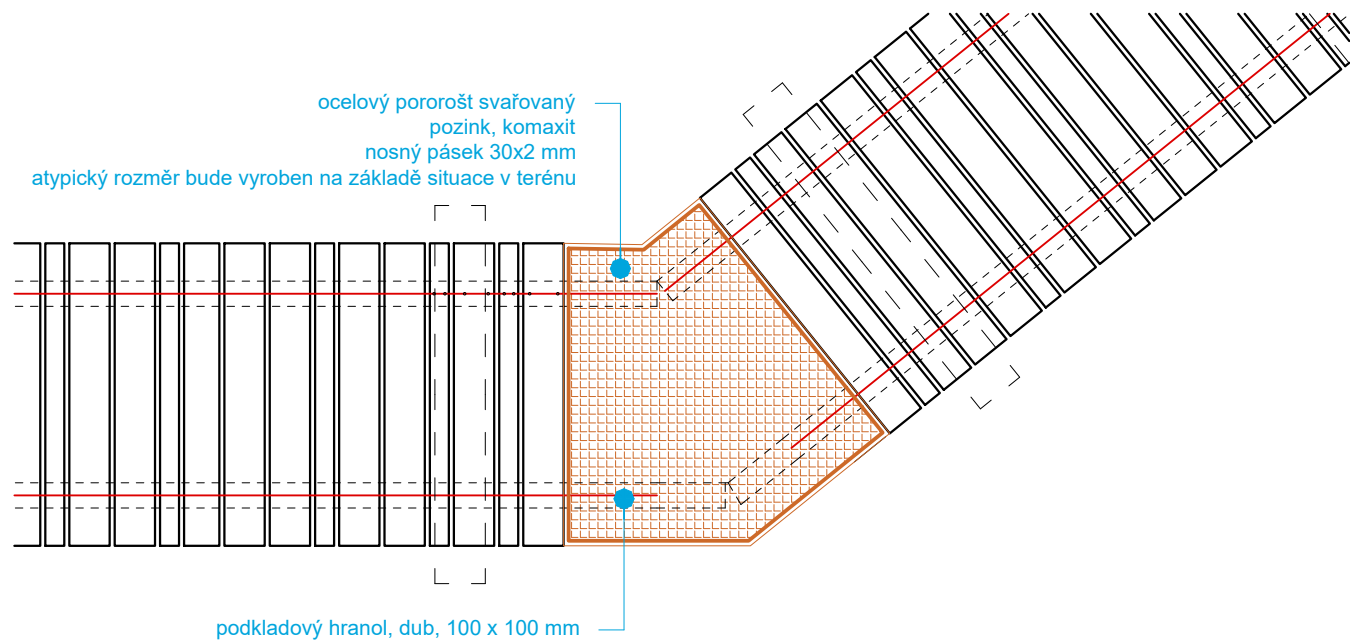

DETAIL / m 1:30 / ŘEŠENÍ PŘEKONÁNÍ PŘEKÁŽEK

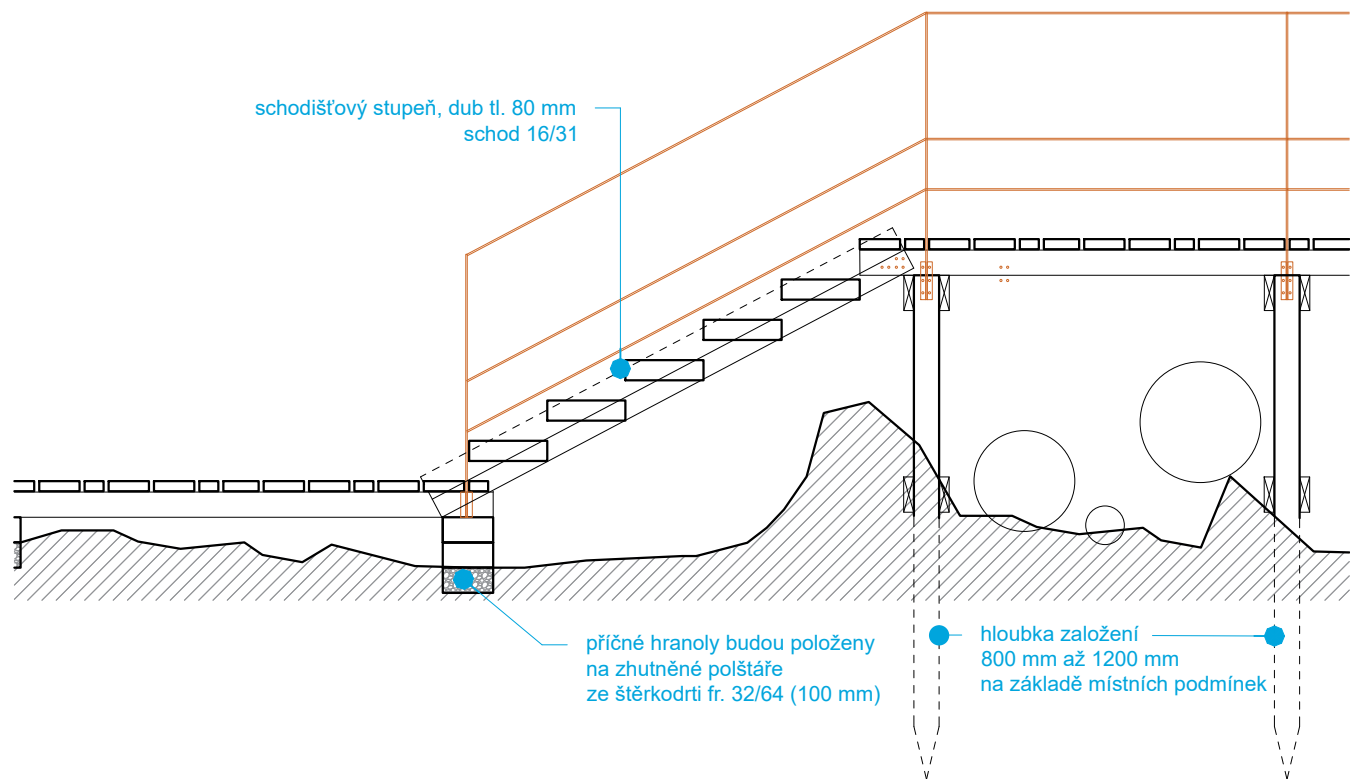

ATELIER PER PARTES
M +420 723 970 172 / +420 732 914 959
www.atelierperpartes.cz

PŘÍMĚSTSKÝ LES BAŽANTNICE HODONÍN
KAT. ÚZEMÍ: HODONÍN [640417], P. Č.: 10509, 2059/8, 2060/1, 2060/3, 2404/3, 2420/1, 2420/11, 2420/25, 2420/4, 2420/8, 2421/1, 2421/11, 2422/3, 2435/4, 2436/1, 2436/17, 2436/7, 2436/8, 2436/9, 2437/1, 2437/2, 2437/54, 2437/147, 2438/1, 2438/2, 2438/3, 2438/4, 2438/5, 2438/6, 2440/1, 2441/1, 2441/2, 2441/7, 2441/8, 2444/1, 2444/19, 2444/20, 2444/23, 2444/24, 2444/29, 2444/64, 2445/1, 2445/3, 2445/4, 2447/1, 2448/2, 2833/6, 2834/2, 2837/61

stavebník
MĚSTO HODONÍN, Masarykovo nám. 1, 695 35 Hodonín

generální projektant
ATELIER PER PARTES s.r.o., IČO: 06968368, Francouzská 421/87, Zábřovice, 602 00 Brno
hlavní inženýr projektu
ING. DANIEL MATĚJKA, ČKA 04 429, M: 732 914 959 E: daniel.matejka@seznam.cz

zpracovatel profese
PROJEKCE DS s.r.o., IČO: 028 464 71, Na Východě 3223, Hodonín, 69501
zodpovědný projektant profese
ING. PETER ŠTEFANČÍK, M: 724 152 275 E: projekce.ds@email.cz

vyraboval
ING. MATĚJKA, ING. LATTENBERG, ING. CHALUPOVÁ, ING. HERMAN, ING. PETER ŠTEFANČÍK

část	stupeň	datum	měřítko	formát
D - VÝKRESOVÁ DOKUMENTACE	DPS	06/2023	1:30	4xA4

SO.100 CESTY
DŘEVĚNÉ PĚŠINY - DETAIL