



Město Hodonín

DODATEK Č. 1 KE SMLOUVĚ O DÍLO

uzavřený podle ust. § 2586 a násl. z. č. 89/2012 Sb., občanský zákoník,
na základě dohody obou stran na **dodávku stavby** na akci:

„Hodonín – Příměstský les, SO Komunikace, chodníky, cesty – lávka přes olšinu“

1. SMLUVNÍ STRANY

Objednatel: **Město HODONÍN**

Sídlo: Masarykovo náměstí 53/1, Hodonín, PSČ 695 35

IČO: 002 84 891

DIČ: CZ 699001303

Bankovní spojení: Komerční banka, a.s., pobočka Hodonín, č.ú. [REDACTED]

Zastoupené: ve smluvních záležitostech Libor Střecha, starosta města

v technických záležitostech [REDACTED]

/dále jen objednatel/

a

Zhotovitel: **LEVEL 02, a.s.**

Sídlo: Jar. Staši 165, 763 02 Zlín, Malenovice

IČO: 26929708

DIČ: CZ26929708

Bankovní spojení: Komerční banka, a.s., [REDACTED]

Zastoupen: Václavem Kadlčíkem, jednatelem

Společnost je zapsána v obchodním rejstříku vedeném u Krajského soudu v Brně, oddíl B, vložka 4140

/dále jen zhotovitel/

Objednatel a Zhotovitel společně dále také jako „**Smluvní strany**“ uzavřeli v souladu s § 2586 a násl. zákona č. 89/2012 Sb., občanského zákoníku (dále jen „**NOZ**“) smlouvu o dílo č. SD/2025/0146/150 (dále jen „**Smlouva**“).

2. PŘEDMĚT DODATKU

2.1. Smluvní strany se tímto Dodatkem č. 1 v souladu s čl. 5. odst. 5.2. Smlouvy dohodly na úpravě termínu provedení takto:

- Dokončení povalového chodníku (zhotovení podpěr zarážení, dřevěná konstrukce chodníků, vyhlídky, zábradlí) do 30.3.2026
- Doplnění ocelových roštů vyhotovených na míru v místech ohybů chodníku a jejich upevnění k dřevěné konstrukci do 30.5.2026
- Předání stavby, včetně dodání potřebných dokladů do 30.7.2026

Tyto termíny zejména dokončení povalového chodníku byly konzultovány a odsouhlaseny biologickým dozorem za podmínky provedení zemních prací nejpozději do 30.3.2026 a doplnění roštů do 30.5.2026 za podmínky minimálního vstupu na rostlý terén.

Čl. 5 odst. 3 bude nahrazen:

Práce zhotovitele na znovu zahájení realizace předmětu smlouvy byly zahájeny zápisem do stavebního deníku

2.2. Smluvní strany se tímto Dodatkem č. 1 v souladu s čl. 4. Smlouvy dohodly na provedení odsouhlaseného rozsahu změny díla (vícepráce, méněpráce), uvedených ve Změnovém listě č. 1 a s tím vyvolanou úpravou ceny díla uvedené v čl. 6., odst. 6.2. Smlouvy

2.3. Cena více/méně prací dle Změnového listu č. 1 činí:

CELKEM Vícepráce:	781.865,54 Kč (bez DPH)
<u>CELKEM Méněpráce:</u>	<u>- 500.179,24 Kč (bez DPH)</u>
CELKEM	281.686,30 Kč (bez DPH)

Celkem navýšení ceny díla dle ZL č.1: 340.840,42 Kč vč. DPH

POLOŽKA	Kč (bez DPH)	Kč (s DPH)
VÍCEPRÁCE	781 865,54	946 057,30
MÉNĚPRÁCE	500 179,24	605 216,88
CELKOVÉ NÁKLADY DLE SOD	2 602 840,78	3 149 437,34
CELKOVÉ NÁKLADY PO ÚPRAVĚ	2 884 527,08	3 490 277,76

Součet změn (méněpráce + vícepráce) dle je **49,26 %** . **Zakázka byla soutěžena jako zakázka malého rozsahu, tudíž se na ní nevztahuje ZZVZ.**

Celková cena díla uvedená v čl. 6., odst. 6.2. Smlouvy, dodatku č.1 se na základě víceprací uvedených ve Změnovém listě č. 1 upravuje následovně:

2.884.527,08 - Kč bez DPH

605.750,68 - Kč DPH 21%

3.490.277,76 - Kč vč. DPH

2.4. Ostatní ujednání plynoucí z uzavřené Smlouvy ve znění dodatku č.1 zůstávají v platnosti.

3. OSTATNÍ UJEDNÁNÍ

- 3.1. Dodatek nabývá platnosti dnem podpisu Dodatku oprávněnými zástupci obou smluvních stran a účinnosti dnem zveřejnění v informačním systému veřejné správy, registru smluv, v souladu se zákonem č. 340/2015 sb. o registru smluv.
- 3.2. Smluvní strany si ujednaly, že budou dodatek č.1 uzavírat prostřednictvím prostředků na dálku. Dodatek č.1 bude uzavřen připojením zaručených/kvalifikovaných elektronických podpisů obou smluvních stran.

SCHVALOVACÍ DOLOŽKA

Nadace Karel Komárek Family Foundation souhlasí s uzavřením této smlouvy.

V dne

.....

Luboš Veselý, ředitel Nadace Karel Komárek Family Foundation

**Luboš
Veselý**
Digitálně podepsal
Luboš Veselý
Datum: 2026.03.30
11:03:34 +02'00'

Doložka dle § 41 zákona č. 128/2000 Sb., O obcích, ve znění pozdějších předpisů
Rozhodnuto orgánem Města: Rada Města Hodonín
Datum: 10.3.2026

V Hodoníně dne:

Ve Zlíně dne

Objednatel:

Zhotovitel:

**Libor
Střecha**
Digitálně podepsal
Libor Střecha
Datum: 2026.03.24
07:34:13 +01'00'

*Libor Střecha
Starosta města*

**Václav
Kadlčík**
Podepsal Václav Kadlčík
DN: cn=Václav Kadlčík, c=CZ,
o=Level 02.a.s., ou=1,
email=kadlick.v@seznam.cz
Datum: 2026.03.20 11:10:07
+01'00'

*Ing. Václav Kadlčík
jednatel společnosti*

Název akce:

HODONÍN – Příměstský les, SO Komunikace, chodníky, cesty – LÁVKA PŘES OLŠINU

Z M Ě N O V Ý L I S T

číslo: ZL č. 1

Povalový chodník Hodonín

zpracovaný v souladu se Smlouvou o dílo č.: SD/2024/0189/150

1. Oddíl stavby: Není členěno v PD na SO

2. Zpracovatel změnového listu: LEVEL 02 a.s. [REDACTED]

3. Odkaz na dokumenty, v nichž je vznik a řešení změny popsáno

Na základě předěsých KD, jednání se statikem a na základě upravené PD bylo přistoupeno ke změně ve způsobu zakládání a úpravě zábradlí, dále znovuvysekání trasy a znovuzřízení zařízení staveniště.

Identifikace změny

1. Popis a zdůvodnění řešení
 - a. Původní řešení

Plánovaná dřevěná pěšina je navržena v délce 264,52 m, šířka pěšiny z prken je 1,20 m. V trase je navržena 1 vyhlídková plošina a celkem 9 míst umožňující vyhnouti chodců. Vyhlídková plošina není součástí dokumentace pro provedení stavby. Niveleta dřevěné pěšiny je navržena ve výšce cca 40 cm nad terénem. V místech, kde je niveleta ve výšce větší než 50 cm bude pěšina po obou stranách opatřena zábradlím výšky 90 cm z dubových nebo akátových kulatin, na kterých budou připevněny ve spodní části dvě nerezová ocelová lanka. Madlo je navrženo z ocelové pozinkované trubky. Trasa místně překonává ležící kmeny stromů a mokřady. V případě výskytu překážky v podobě ležícího nebo rostoucího stromu bude trasa v blízkém okolí překážky upravena tak, aby překážku překonala. Výškové rozdíly budou řešeny schody. Jsou navrženy 3 technická řešení založení chodníku:

Typ A – založení v únosném terénu. Dřevěný chodník je položen na dřevěný hranol, který je v místě položení podsypán štěrkokem fr. 8/16, tl. 50 mm.

Typ B – založení v méně únosném terénu (Podmáčený). Dřevěný chodník je položen na dřevěný hranol, který je podsypán štěrkokem fr. 8/16 mm, tl. 50 mm a štěrkokem fr. 32/64 mm, tl. 100 mm.

Typ C – založení v neúnosném terénu (velmi podmáčený). Dřevěný chodník je založen na dubových nebo akátových pilotech pro stabilitu

Trasa pěšiny bude z dřevěné lávky, kdy zaberaněné sloupky budou vzájemně svázány a zavětrovány. V podélném směru budou uloženy trámy a na ně příčně příkna jako pochozí povrch.

- b. Nové řešení (návrh)

Nově má plánovaný dřevěný chodník délku 263,2 m a je částečně vedena v nové trase, šířka je ponechána na 1,20 m. Zůstává 9 míst umožňující vyhnouti chodců z ocelových pororoštů, u kterých se místy změnilo tvarové řešení. Celková plocha ocelových pororoštů je 144 m². Chodník je navržen jednotnou technologií typu C, tedy na pilotech a to z důvodu podmáčeného terénu v celé trase. V návrhu je navržena jednotná výška nivelety cca 45 cm nad terénem. Překážky v podobě kmenů budou prořezány a ponechány na stanovišti. Schody byly z návrhu odstraněny a nahrazeny dřevěnými plošinami do sklonu 12 %. Zábradlí je navrženo po celé délce dřevěného chodníku střídavě na jedné straně. Zábradlí je navrženo z dřevěných hranolů a latí. Vybrané dřevo pro zábradlí je dubové z „tornádového dřeva“. Ostatní dřevní hmotu zajistí zhotovitel.

Výčet změn:

- Změna trasy (vytyčovací bodů)
- Použití jednotného typu založení (Typ C)
- Zachování jednotné výšky nivelety (cca 45 cm nad terénem)

- Odstranění schodů
- Dřevěné zábradlí po jedné straně
- Změny tvaru a ploch z ocelových porořostů
- Zrušení a znovuzaložení dočasného zařízení staveniště
- Znovu vyseká travin a křovin v celé trase pracovního pruhu

4. Zdůvodnění a příčina změny:

Změny jsou provedeny na základě proběhlých přípravných prací na podzim roku 2024. Při přípravných pracích bylo postaveno dočasné zařízení stavby a byla využita těžká technika pro přípravu území. V některých místech byl terén nepřístupný pro těžkou techniku (vyvrácené baly stromů), a proto při přípravě plochy došlo k mírné změně trasy z důvodu vyhnutí se překážce. Při pozastavení prací na dřevěném chodníku, bylo odklizen dočasné zařízení stavby, které při znovuzahájení prací muselo být znovu připraveno.

Po průjezdu těžkou technikou byl terén výrazně pozměněn. Z trasy byly ve většině odklizeny kmeny stromů, které nemusí být překonány. Není tedy potřeba navrhovat schody nebo zvedat niveletu chodníku nad 50 cm. Pokud se na trase vyskytne překážka, bude odstraněna. V místech nepřekonatelných překážek byla trasa upravena. Zároveň na většině nepodmáčených částí trasy došlo díky těžké technice k výraznému zvlnění terénu, na který není možné uplatnit technický postup Typu A a B.

Úprava zábradlí byla vyvolána na základě požadavků technologického dozoru, pro větší komfort návštěvníků. Přechod na celodřevěnou variantu je z důvodu sjednocení charakteru chodníku.

Úpravu ploch pro vyhnutí chodců z ocelového porořostu je vyvolána změnou trasy chodníku a snahou zjednodušit výrobní proces.

Vliv na funkčnost

Změny technologie založení dřevěného chodníku nejsou významné. Použitím technologie typu C po celé trase zajistí větší stabilitu a životnost.

Technické a funkční posouzení

Dopad do termínu a ceny:

Termín byl prací respektuje vydané opravné povolení ke stavbě a je navržen takto:

- Dokončení povalového chodníku (zhotovení podpěr zarážení, dřevěná konstrukce chodníků, vyhlídky, zábradlí) do 30.3.2026
- Doplnění ocelových roštů vyhotovených na míru v místech ohybů chodníku a jejich upevnění k dřevěné konstrukci do 30.5.2026
- Předání stavby, včetně dodání potřebných dokladů do 30.7.2026

Tyto termíny zejména dokončení povalového chodníku a doplnění roštů byly konzultovány a odsouhlaseny biologickým dozorem za podmínky provedení zemních prací nejpozději do 30.3.2026

CELKEM Vícepráce: 781.865,54 Kč (bez DPH)
 CELKEM Méněpráce: - 500.179,24 Kč (bez DPH)
 CELKEM 281.686,30 Kč (bez DPH)
 Celkem navýšení ceny díla dle ZL č.1: 340.840,42 Kč vč. DPH

POLOŽKA	Kč (bez DPH)	Kč (s DPH)
VÍCEPRÁCE	781 865,54	946 057,30
MÉNĚPRÁCE	500 179,24	605 216,88
CELKOVÉ NÁKLADY DLE SOD	2 602 840,78	3 149 437,34
CELKOVÉ NÁKLADY PO ÚPRAVĚ	2 884 527,08	3 490 277,77

5. Návrh technického řešení a rozsah změny

Návrh technického řešení a rozsah změn je upraven v projektové dokumentaci, která je v příloze změnového listu. Změny cen jsou zaneseny v položkovém rozpočtu, který je přílohou, změnového listu.

6. Finanční náklady změny

Položky oceněny dle položek v rozpočtu v SoD

POLOŽKA	Kč (bez DPH)	Kč (s DPH)
VICEPRÁCE	781 865,54	946 057,30
MÉNĚPRÁCE	500 179,24	605 216,88
CELKOVÉ NÁKLADY DLE SOD	2 602 840,78	3 149 437,34
CELKOVÉ NÁKLADY PO ÚPRAVĚ	2 884 527,08	3 490 277,77

Ve Zlině 1 / 2026

.....
(jméno, podpis zhotovitele)

7. Stanovisko technického dozoru stavby (TDS)

(Posouzení (ne)předvidatelnosti změny ve fázi PD a průzkumů, popř. uplatnění vady PD a náhrady škody. Posouzení projektantem navrženého řešení změny z hlediska efektivity vynaložených finančních prostředků, harmonogramu stavby a technického řešení.). Potvrzení kontroly výkazu výměr a nacenění víceprací dle podmínek SOD

Kontrola souladu změny zejména se:

- zadávací dokumentací VZ
Výše uvedené změny a jejich ocenění odpovídají podmínkám SoD
- Hodnota změny závazku v důsledku dod.prací a neprováděných oproti původní ceně součet změn (méněpráce + vícepráce) dle je 49,26 % . Zakázka byla soutěžena jako zakázka malého rozsahu, tudíž se na ní nevztahuje ZZVZ.
- smlouvou o dílo na dodávku stavby (řízení změn, rozpočet – cenotvorba, apd)
Výše uvedené změny a jejich ocenění odpovídají podmínkám SoD
- stavebním povolením popř. jiným správním rozhodnutím
Výše uvedené změny nejsou v rozporu se stavebním povolením a stanovisky dotčených orgánů
- stanovisky dotčených orgánů
Výše uvedené změny nejsou v rozporu se stanovisky dotčených orgánů
- podmínkami dotačního programu
akce je realizována z dotačního programu, o změnách bude nositel dotace informován

Návrh dalšího postupu (popis úkonů vyvolaných změnou) např:

- Úprava harmonogramu stavby – zhotovitel dodal aktualizovaný harmonogram prací, kde plánuje dokončení díla takto:
 - Dokončení povalového chodníku (zhotovení podpěr zarážením, dřevěná konstrukce chodníků, vyhlídky, zábradlí) do 30.3.2026
 - Doplnění ocelových roštů vyhotovených na míru v místech ohybů chodníku a jejich upevnění k dřevěné konstrukci do 30.5.2026
 - Předání stavby, včetně dodání potřebných dokladů do 30.7.2026
- Dodatek IZ - Dle TDS není potřeba
- Veřejná zakázka (s uvedením typu řízení) - Dle TDS není potřeba
- Dodatek Smlouvy o dílo - Dle TDS je potřeba uzavřít dodatek č. 1 ke změně ceny a termínu dokončení a předání hotového díla

- Oznámení o změně (informace správci dotačního programu) – správce dotačního programu bude informován po odsouhlasení změn

Doporučení

TDS doporučuje ZL č. 1, tj. dodatek č.1, schválit.

V Hodonině dne

(jméno, podpis)

8. Stanovisko generálního projektanta (GP) (autorského dozoru (AD))

(Zdůvodnění proč nebyly navrhované změny řešeny v rámci průzkumů a PD.
Návrh technického řešení změny, vyhodnocení variant (dodatek PD č. XXX).

AD souhlasí s provedenými změnami

GP (AD) doporučuje ZL č.1 schválit.

V Hodonině dne

(jméno, podpis)

9. Stanovisko zástupce investora

Zástupce investora souhlasí s technickým řešením změny díla.

Cenové navýšení díla (více/méně práce) lze uhradit až po jejich schválení, toto podléhá schválení RMH.

- a) Vícepráce vedou ke změně závazných technických parametrů a navýšení finančního limitu bude RMH předložen ke schválení dodatek ke smlouvě o dílo se zhotovitelem stavby.
- b) Návrh finančního krytí:

Zástupce investora zde uvede návrh finančního krytí změnového listu (ORG- 673).

FI:	340.841,- Kč vč. DPH
Provozní náklady PO:	
Rozpočet MH – ORG 150:	2.500.000,- Kč
Dotace EU/SR:	ano

ODPOVĚDNÝ REFERENT:

V Hodonině dne

VEDOUcí ODBORU :

V Hodonině dne

GARANT ODBORU:

V Hodonině dne

10. Doklad o kontrole a zajištění finančního krytí při změně díla v průběhu realizace akce

Druh veřejného výdaje: smlouva dodavatelská
Smlouvou o dílo č.: SD/2024/0189/150

Změnový list č.	Název Změnového listu:	celková částka
1	ZL č. 1	
Rozpis částky na roky:	2026 – cena dle SoD	3 149 437,34 Kč vč. DPH

Finanční profil:				Částka v Kč
ROK	ORJ	ORG	POLOŽKA	
2026	150	25211	Vícepráce – vč. DPH	340.841

Potvrzuji provedení kontroly a zajištění finančního krytí při změně díla v průběhu realizace akce, operaci schvaluji:

příkazce operace: datum: jméno: podpis:

správce rozpočtu: datum: jméno: podpis:

11. Přílohy ke změnovému listu:

Příloha č. 1	položkový rozpočet
Příloha č. 2	fotodokumentace
Příloha č. 3	Výkresy PD

Příloha č. 1 položkový rozpočet

SOUPIS PRACÍ

Stavba:

Objekt:

104.1.01 - Soupis prací a...

Místo:

Datum:

Zadavatel:

Město Hodonín

Projektant:

Zhotovitel:

LEVEL 02 a.s.

Zpracovatel:

PČ	Tm	Kód	Popis	MJ	Množství	J.cena [CZK]	Cena celkem [CZK]	Cenová soustava	méněpráce	vícepráce	rozdil	komentář zdůvodnění
Náklady soupisu celkem									500 179,24	511 865,54	11 686,30	
D		HSV	Práce a dodávky HSV				453 793,98					
D	1		Zemní práce				139 184,39					
1	K	111111104	Odstranění travin a rákosu ručně rákosu pro jakoukoliv plochu	m2								opětovně provedené práce
2	K	111211101	Odstranění křovin a stromů s odstraněním kořenů ručně průměru kmene do 100 mm jakékoliv plochy v rovině nebo ve svahu o sklonu do 1:5	m2								opětovně provedené práce
3	K	111251212	Prořezávka listnatých porostů výběrem dřevin výšky do 2,5 m, s ponecháním nehroubí na místě, při hustotě porostu do 50 kusů	ar								opětovně provedené práce v menším rozsahu a to na cca 40 arech
4	K	122211101	Odkepávky a prokopávky ručně zapážené + nezapážené v hornině třídě těžitelnosti I skupiny 3	m3								změna technologie z důvodu vysoké hladiny podzemní vody
5	K	162301501	Vodcovné přemístění s mýcených křovin do průměru kmene 100 mm na vzdálenost do 5 000 m	m2								
6	K	181311103	Rozproštění a urovňování ornice v rovině nebo ve svahu sklonu do 1:5 ručně při souvislé ploše II. vrstvy do 200 mm	m2								změna technologie z důvodu vysoké hladiny podzemní vody
D	2		Zakládání				0,00					
7	K	213311151	Polštářové zhuštěné pod základy ze štěrku třídy neříděné	m3								změna technologie z důvodu vysoké hladiny podzemní vody
D	23		Zakládání - piloty				268 300,00					
8	K	232312111	Opracování pilot ze dřeva průměru přes 120 mm	m3								změna technologie z důvodu vysoké hladiny podzemní vody
9	K	232321111	Zaražení nebo nasažení a zabírání dřevěných kůlů nebo pilot svislých průměru do 120 mm, na délku od 0 do 2 m	m								změna technologie z důvodu vysoké hladiny podzemní vody +150m
10	K	762322911	Zlúžení konstrukcí (materiál v ceně) fošnamí nebo hranolky průřezové plochy do 100 cm2	m								
11	M	605MAT.001	Akátové dřeva/kůly pro piloty, dodávka materiálu	m3								dodávka materiálu, která nebyla k dispozici ve skladu "tornádového dřeva"
D	9		Ostatní konstrukce a práce, bourání				39 642,24					
12	K	914111111	Montáž svislé dopravní značky základní velikosti do 1- m2 objímkami na sloupky nebo konzoly	kus								nebylo instalováno na základě požadavků investora, TDI a AD
13	M	40445600	výstražné dopravní značky A1-A30, A33, A34 700mm	kus								nebylo instalováno na základě požadavků investora, TDI a AD
14	K	914111112	Montáž svislé dopravní značky základní velikosti do 1- m2 páskování na sloupy	kus								nebylo instalováno na základě požadavků investora, TDI a AD
15	M	40445650	dodatkové tabulky E7, E12, E13 500x300mm	kus								
16	K	952901411	Vyčištění budov nebo objektů před předáním do užívání ostatních objektů (např. kanálů, zásobníků, kúlen apod.) jakékoliv výšky podlaží	m2								

	D	997	Přesun sutě		2 897,37	
17	K	997006012	Úprava stavebního odpadu třídění ruční	t		
	D	998	Přesun hmot		43 412,22	
18	K	998229112	Přesun hmot ruční pro pozemní komunikace s naložením a složením na vzdálenost do 50 m, s krytem dlaždeným	t		
19	K	998229121	Přesun hmot ruční pro pozemní komunikace s naložením a složením na vzdálenost do 50 m, s krytem Příplatek k cenám za ruční zvětšený přesun přes vymezenou vodorovnou dopravní vzdálenost za každých dalších započatých 50 m	t		
	D	PSV	Práce a dodávky PSV		1 573 909,32	
	D	762	Konstrukce tesařské		728 903,82	
20	K	762082120	Profilování zhlaví trámů a ozdobných konců jednoduché seřiznutí jedním řezem, plochy do 160 cm2	kus		
21	K	762082130	Profilování zhlaví trámů a ozdobných konců jednoduché seřiznutí jedním řezem, plochy přes 160 do 320 cm2	kus		
22	K	762211140	Montáž schodiště přímočarého bez podstupnic, šířka ramene přes 1,00 do 1,50 m, stupně zfošen	m		
23	K	762295004	Spojovací prostředky schodišť a zábradlí hřebíky, svorníky, fixační prkna, vruty	m3		
24	K	762295004R1	Příplatek za nerezové spojovací prostředky schodišť a zábradlí hřebíky, svory, fixační prkna, vruty	m3		
25	K	762713110	Montáž prostorových vázaných konstrukcí z řeziva hraněného nebo polohraněného pomocí tesařských spojů průřezové plochy do 120 cm2	m		
26	K	762713120	Montáž prostorových vázaných konstrukcí z řeziva hraněného nebo polohraněného pomocí tesařských spojů průřezové plochy přes 120 do 224 cm2	m		
27	K	762795000	Spojovací prostředky prostorových vázaných konstrukcí hřebíky, svorníky, fixační prkna	m3		
28	K	762795000R1	Příplatek za nerezové spojovací prostředky prostorových vázaných konstrukcí hřebíky, svory, fixační prkna	m3		
29	K	762952011	Montáž terasynášlapné vrstvy z prken z dřevin tvrdých nebo neobvyčejně tvrdých, s broušením, omytím a kartáčováním, bez povrchové úpravy, spojovaných šroubováním, šířky do 90 mm	m2		
30	K	762952014	Montáž terasynášlapné vrstvy z prken z dřevin tvrdých nebo neobvyčejně tvrdých, s broušením, omytím a kartáčováním, bez povrchové úpravy, spojovaných šroubováním, šířky přes 135 mm	m2		

nerealizováno z důvodu změny situace v terénu v období mezi projektovou přípravou a realizací stavby

nerealizováno z důvodu změny situace v terénu v období mezi projektovou přípravou a realizací stavby

nerealizováno z důvodu změny situace v terénu v období mezi projektovou přípravou a realizací stavby

nerealizováno z důvodu změny situace v terénu v období mezi projektovou přípravou a realizací stavby

nerealizováno z důvodu změny situace v terénu v období mezi projektovou přípravou a realizací stavby

změna technologie z důvodu vysoké hladiny podzemní vody

31	K	762595001	Spojovací prostředky podlah a podkladových konstrukcí hřebíky, vruty	m2	
32	K	762595001R1	Příplatek za nerezové spojovací prostředky podlah a podkladových konstrukcí hřebíky, vruty	m2	
33	K	998762101	Přesun hmot pro konstrukce tesařské stanovený z hmotnosti přesunovaného materiálu vodorovná dopravní vzdálenost do 50 m základní v objektech výšky do 6 m	t	
34	K	998762181	Přesun hmot pro konstrukce tesařské stanovený z hmotnosti přesunovaného materiálu Příplatek k cenám za přesun prováděný bez použití mechanizace pro jakoukoliv výšku objektu	t	
35	K	998762194	Přesun hmot pro konstrukce tesařské stanovený z hmotnosti přesunovaného materiálu vodorovná dopravní vzdálenost do 50 m Příplatek k cenám za zvětšený přesun přes vymezenou vodorovnou dopravní vzdálenost do 1000 m	t	
D 767 Konstrukce zámečnické					845 005,50
36	K	767464229	Montáž zábradlí rovného z profilové oceli na ocelovou konstrukci, hmotnosti 1 m zábradlí přes 20 do 30 kg	m	
37	M	Z01	Výroba a dodávka zábradlí rovného dle situace v terénu	m	
38	K	767220520	montáž schodišť. Zábradlí z profil. Oceli na ocel. konstrukci hm. 1 m zábradlí přes 20 do 40 kg	m	
N1	K	762222141	Montáž zábradlí osově vzdálenosti sloupků do 1500 mm rovného (70 ks sloupků, 1x madlo)	bm	
N2	M	Z01	Výroba a dodávka zábradlí rovného dle situace v terénu	bm	
N3	M	Z02	Nerezové výztuhy - L profil vlnkl	ks	
39	M	Z02	Výroba a dodávka zábradlí schodišťového dle situace v terénu	m	
40	K	767590120	Montáž podlahových konstrukcí podlahových roštů, podlah připevněných šroubováním	kg	
41	M	55347.R	Cortenové podlahové rošty, oka 33/33, Nosný pásek 30/2.	m2	

změna technologie konstrukce zábradlí na základě požadavků investora, TDI a AD

změna technologie konstrukce zábradlí a rozsahu realizace na základě požadavků investora, TDI a AD
změna technologie konstrukce zábradlí a rozsahu realizace na základě požadavků investora, TDI a AD

nerealizováno z důvodu změny situace v terénu v období mezi projektovou přípravou a realizací stavby

změna situace v terénu v období mezi projektovou přípravou a realizací stavby

42	K	767590192	Montáž podlahových konstrukcí podlahových roštů, podlah připevněných Příplatek k cenám za úpravu roštů (krácení)	m	
43	K	998767101	Přesun hmot pro zámečnické konstrukce stanovený z hmotnosti přesunovaného materiálu vodorovná dopravní vzdálenost do 50 m základní v objektech výšky do 6 m	t	
44	K	998767181	Přesun hmot pro zámečnické konstrukce stanovený z hmotnosti přesunovaného materiálu Příplatek k cenám za přesun prováděný bez použití mechanizace pro jakoukoliv výšku objektu	t	
45	K	998767193	Přesun hmot pro zámečnické konstrukce stanovený z hmotnosti přesunovaného materiálu vodorovná dopravní vzdálenost do 50 m Příplatek k cenám za zvětšený přesun přes vymezenou vodorovnou dopravní vzdálenost do 500 m	t	

SOUPIS PRACÍ

Stavba:

#ODKAZ!

Objekt:

VRN.1 - Vedlejší a ostatn...

Místo:

Datum:

Zadavatel:

Projektant:

Zhotovitel:

Zpracovatel:

Př.	Typ	Kód	Popis	MJ	Množství	J.cena [CZK]	Cena celkem [CZK]	Cenová soustava	méněpráce	vícepráce	rozíl	komentář zdůvodnění
Náklady soupisu celkem							596 000,00	0,00	0,00	270 000,00	270 000,00	
D VRN Vedlejší rozpočtové náklady							596 000,00					
D VRN1 Průzkumné, geodetické a projektové práce							91 000,00					
1	K	012002000	Zeměměřičské práce	soubor								
2	K	013254000	Dokumentace skutečného provedení stavby	soubor								
D VRN3 Zařízení staveniště							120 000,00					
3	K	030001000	Zařízení staveniště	soubor						120 000,00 Kč		Vícepráce - opětovné zřízení a odstranění zařízení staveniště
D VRN4 Inženýrská činnost							25 000,00					
4	K	049303000	Náklady vzniklé v souvislosti s předáním stavby	kus								
D VRN6 Územní vlivy							80 000,00					
5	K	060001000	Územní vlivy	soubor								
6	K	065002000	Mimostaveništní doprava materiálů, výrobků a strojů	soubor						150 000,00 Kč		Vícepráce z důvodu nutnosti dopravy materiálu tornádového dřeva na pilu Keňky cca 80 km z důvodu nevyhovující jakosti a nutnosti opracování. Nedostatečný příkon nn rozvodů na vodním cvičišti v Hodoníně pro zařízení na zpracování dřeva na místě
D VRN9 Ostatní náklady							10 000,00					
7	K	091504000	Náklady související s publikační činností	soubor								

Příloha č.2 Fotodokumentace













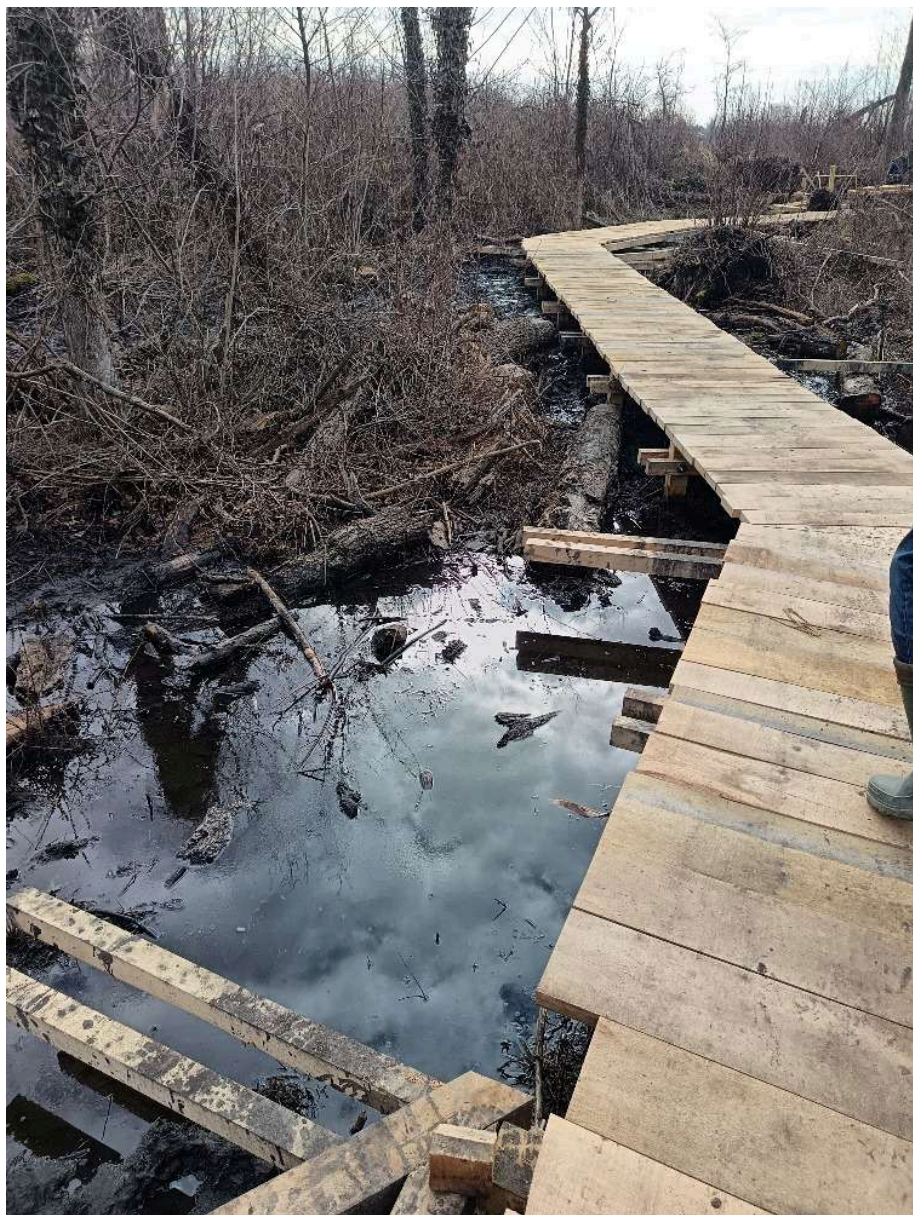

SITUACE POZEMNÍ KOMUNIKACE M 1:250

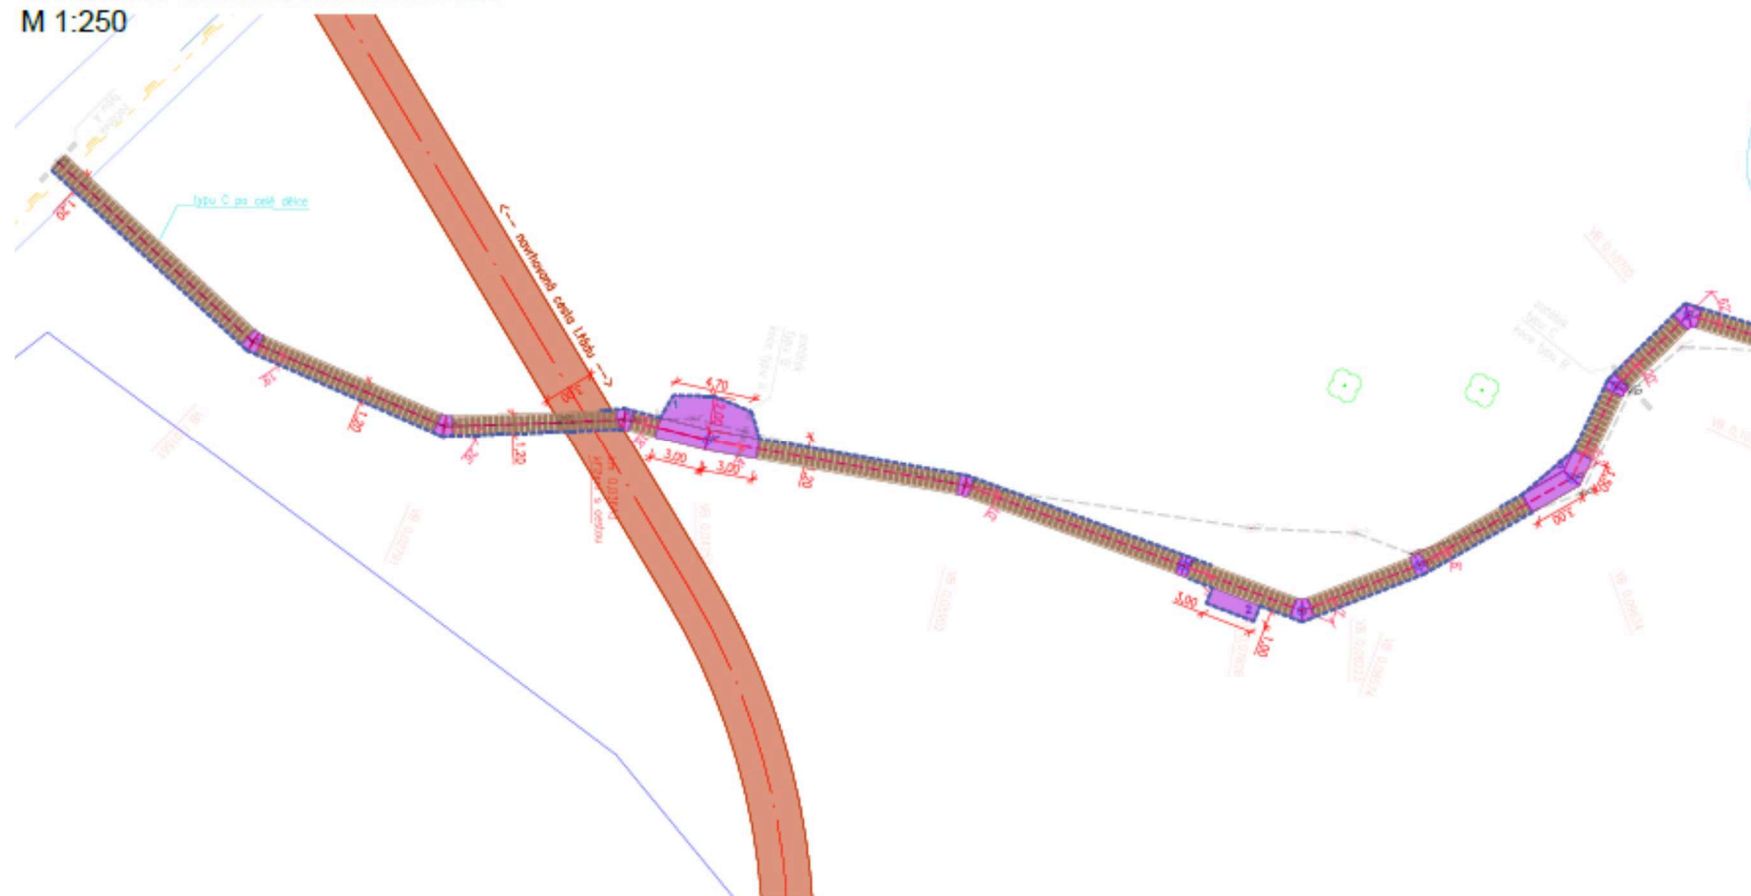

LEGENDA ZMĚN

- nová osa
- - - zrušená osa
- zrušený lomový bod
- zábradlí
- přemístěný lomový bod

POZNÁMKY ZMĚN:

- * NOVÁ OSA BYLA VYMEZENÁ V TERÉNU AUTORSKÝM DOZOREM NA ZÁKLADĚ STÁVAJÍCÍHO TERÉNU
- * NA ZÁKLADĚ STÁVAJÍCÍHO TERÉNU BYL VYBRÁN JEDNOTNÝ ZPŮSOB ZALOŽENÍ - TYP C NA KŮLECH
- * ROZMĚRY ODPOČÍVADEL A ZLOMOVÝCH BODŮ BYLY UPRAVENY PODLE NOVÉ OSY
- * ZAČÁTEK A KONEC POVALOVÉHO CHODNÍKU BUDE ŘEŠEN RAMPOU
- * ZACHOVÁNÍ NIVELETY CHODNÍKU V ± 45 CM NAD TERÉNUM

délka osy	263,2 m
plocha porostu	143,3 m ²
zábradlí	281,2 m

MATERIÁL: hraněné fezivo dub nebo akát, deskové fezivo dub, bez povrchové úpravy
ZÁBRADÍ: dřevěné z dubových hranolů a dubových latí

MATERIÁL: hraněné fezivo dub nebo akát, deskové fezivo dub, bez povrchové úpravy
ZÁBRADÍ: dřevěné z dubových hranolů a dubových latí

ZÁBRADLÍ: dřevěné z dubových hranolů a dubových latí

KOTVÍCÍ MATERIÁL: nerezové vrnuty

KONSTRUKCE: montovaná, sbíjená
ZALOŽENÍ: dubové nebo akátové zatioukané piloty pro stabilitu, pěšina kladená na terén

ŠIRKA: 1,2 m

DĚLKA: různé úseky

POZNÁMKA: přesné rozmístění stojn, podkladních trámů a všech atypických řešení bude při realizaci konzultováno s autorským a technickým dozorem

zábradlí je navrženo z "tomáskového dřeva" o rozměru 200 x 140 mm



MATERIÁL: hraněné fezivo dub nebo akát, deskové fezivo dub, bez povrchové úpravy, ocelový porořost, ocelová pásovina
KOTVÍCÍ MATERIÁL: nerezové vřuty

KOTVÍCÍ MATERIÁL: nerezové vruty



rozšířené plochy pro umístění mobilní sítě a vyhlídky

