



DETAIL ULOŽENÍ KABELŮ VO (SO401) M 1:25

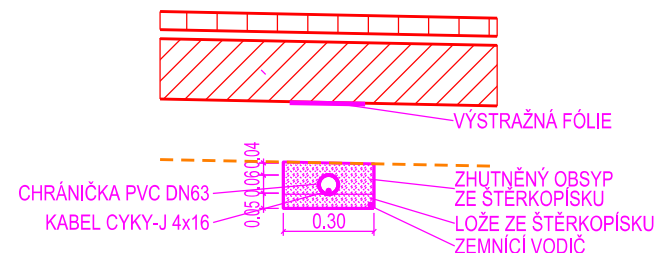

ŘEZ STOŽÁRU NASVÍCENÍ PŘECHODU PRO CHODCE

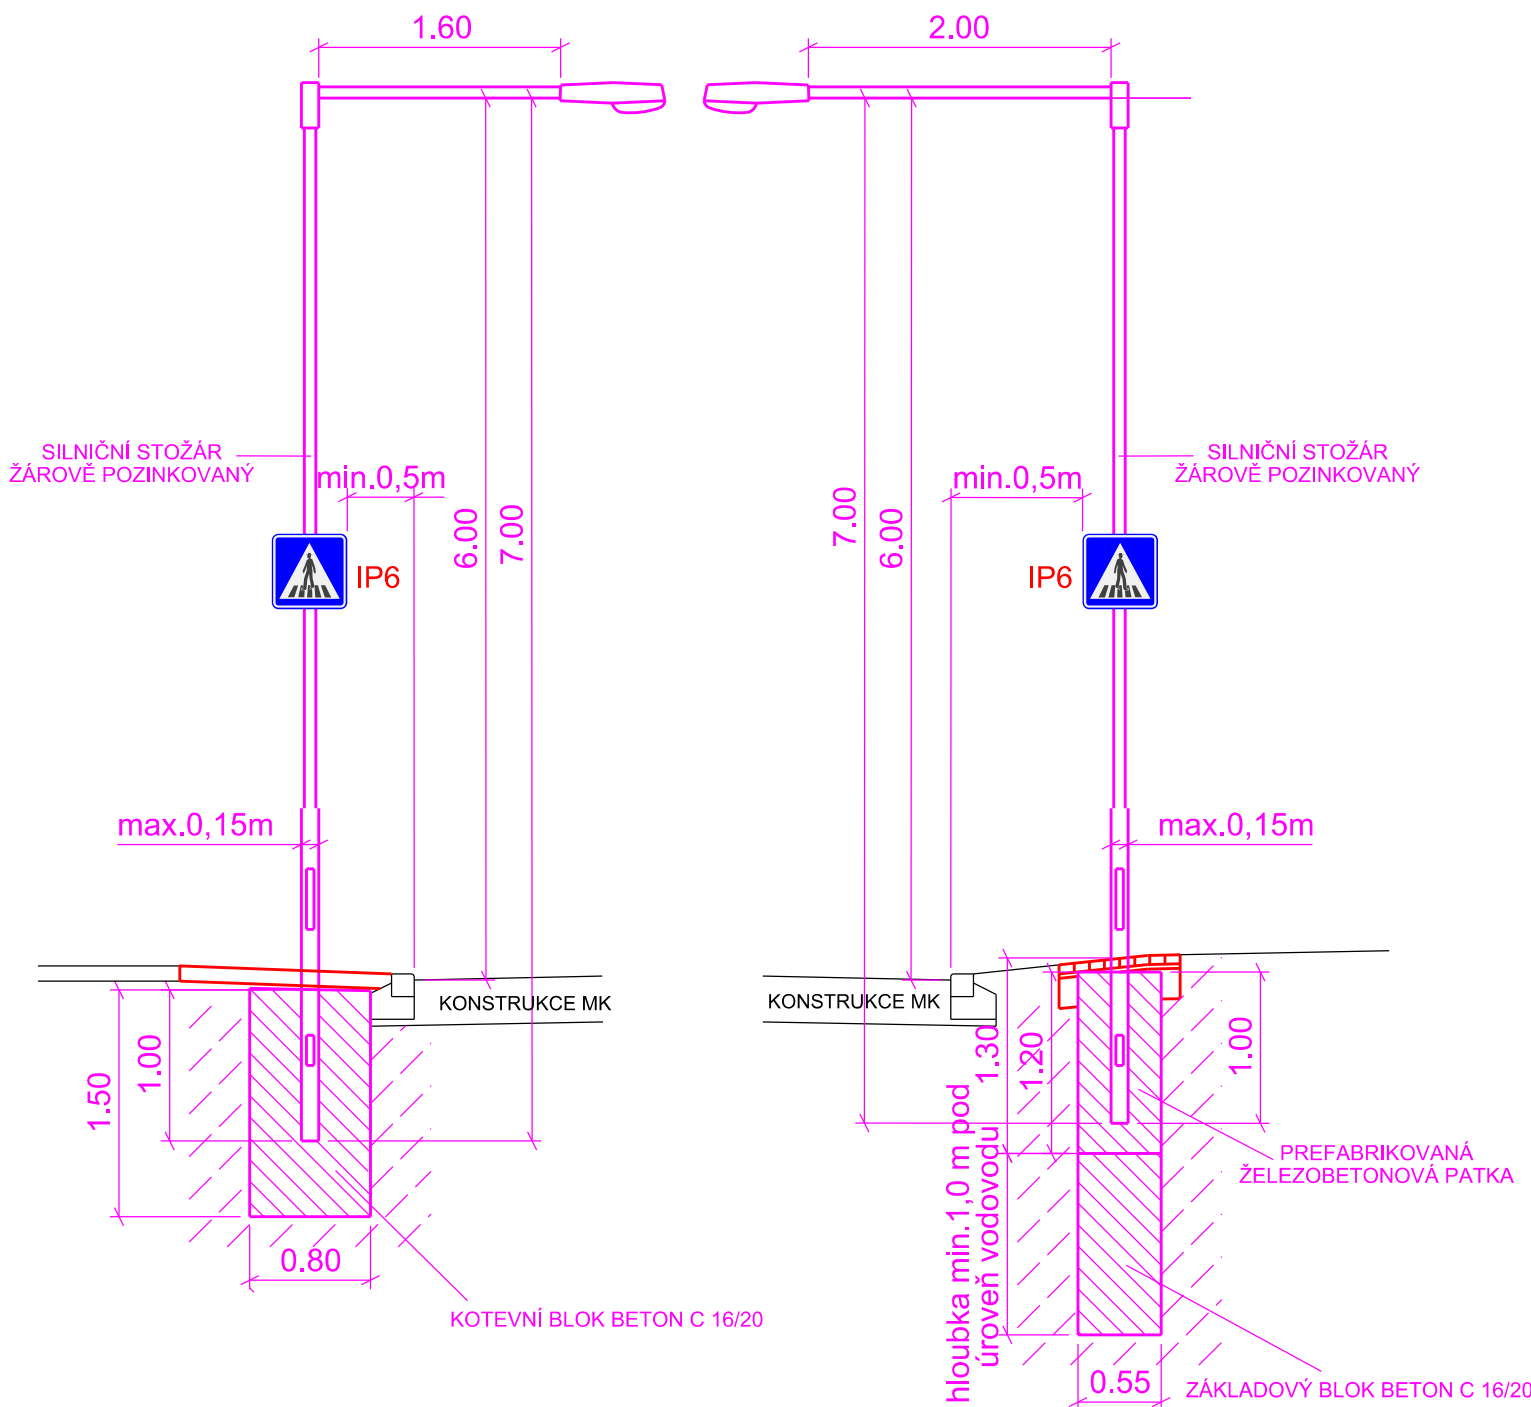

Pozn1: Hloubka kotevního bloku nacházejícího se v ochranném pásmu vodovodu bude provedena 1 m pod úroveň stávajícího výškového vedení vodovodu.
Pozn2: Délka vyložníku na východním stožáru bude 2,0 m, délka vyložníku na západním stožáru bude 1,6 m.
Pozn3: Přesné rozměry stožárů a základů budou stanoveny při stavbě dle konkrétních výrobců.

Projektant PD [Designer of PD]		Zodp. proj. [Accountable designer]	
VH		Ing. Vojtěch Holub	
Ing. Vojtěch Holub J. Skácela 1946 696 62 Strážnice tel.: 731 214 424 email: vojtechholub@email.cz IC: 03271064		Vypracoval [Designed by] Jan Hallang	
		Investor [Investor] Město Kyjov	
		Místo stavby [Site] Město Kyjov	
Číslo paré [copy]			
Název stavby [Project title]			
Přechod pro chodce, ul. Dvořákova, Kyjov			
Název dokumentu [Document name]			
Vzorové příčné řezy			
Datum [Date] 06/2024	Stavební objekt [Building object] SO 101, 401	Část dokumentace [Part of doc.] D. Dokumentace objektů	Souřadnicový systém: JTSK Výškový systém: B.p.v
Formát [Format] 4 x A4	Měřítko [Scale] 1:50	Zakázka [Number of order] 28/2021	Stupeň [Phase] PDPS
		Členění dok. -	Č.v. [Drawing No.] D.1.1.2b
			Rev. [Revision] 00