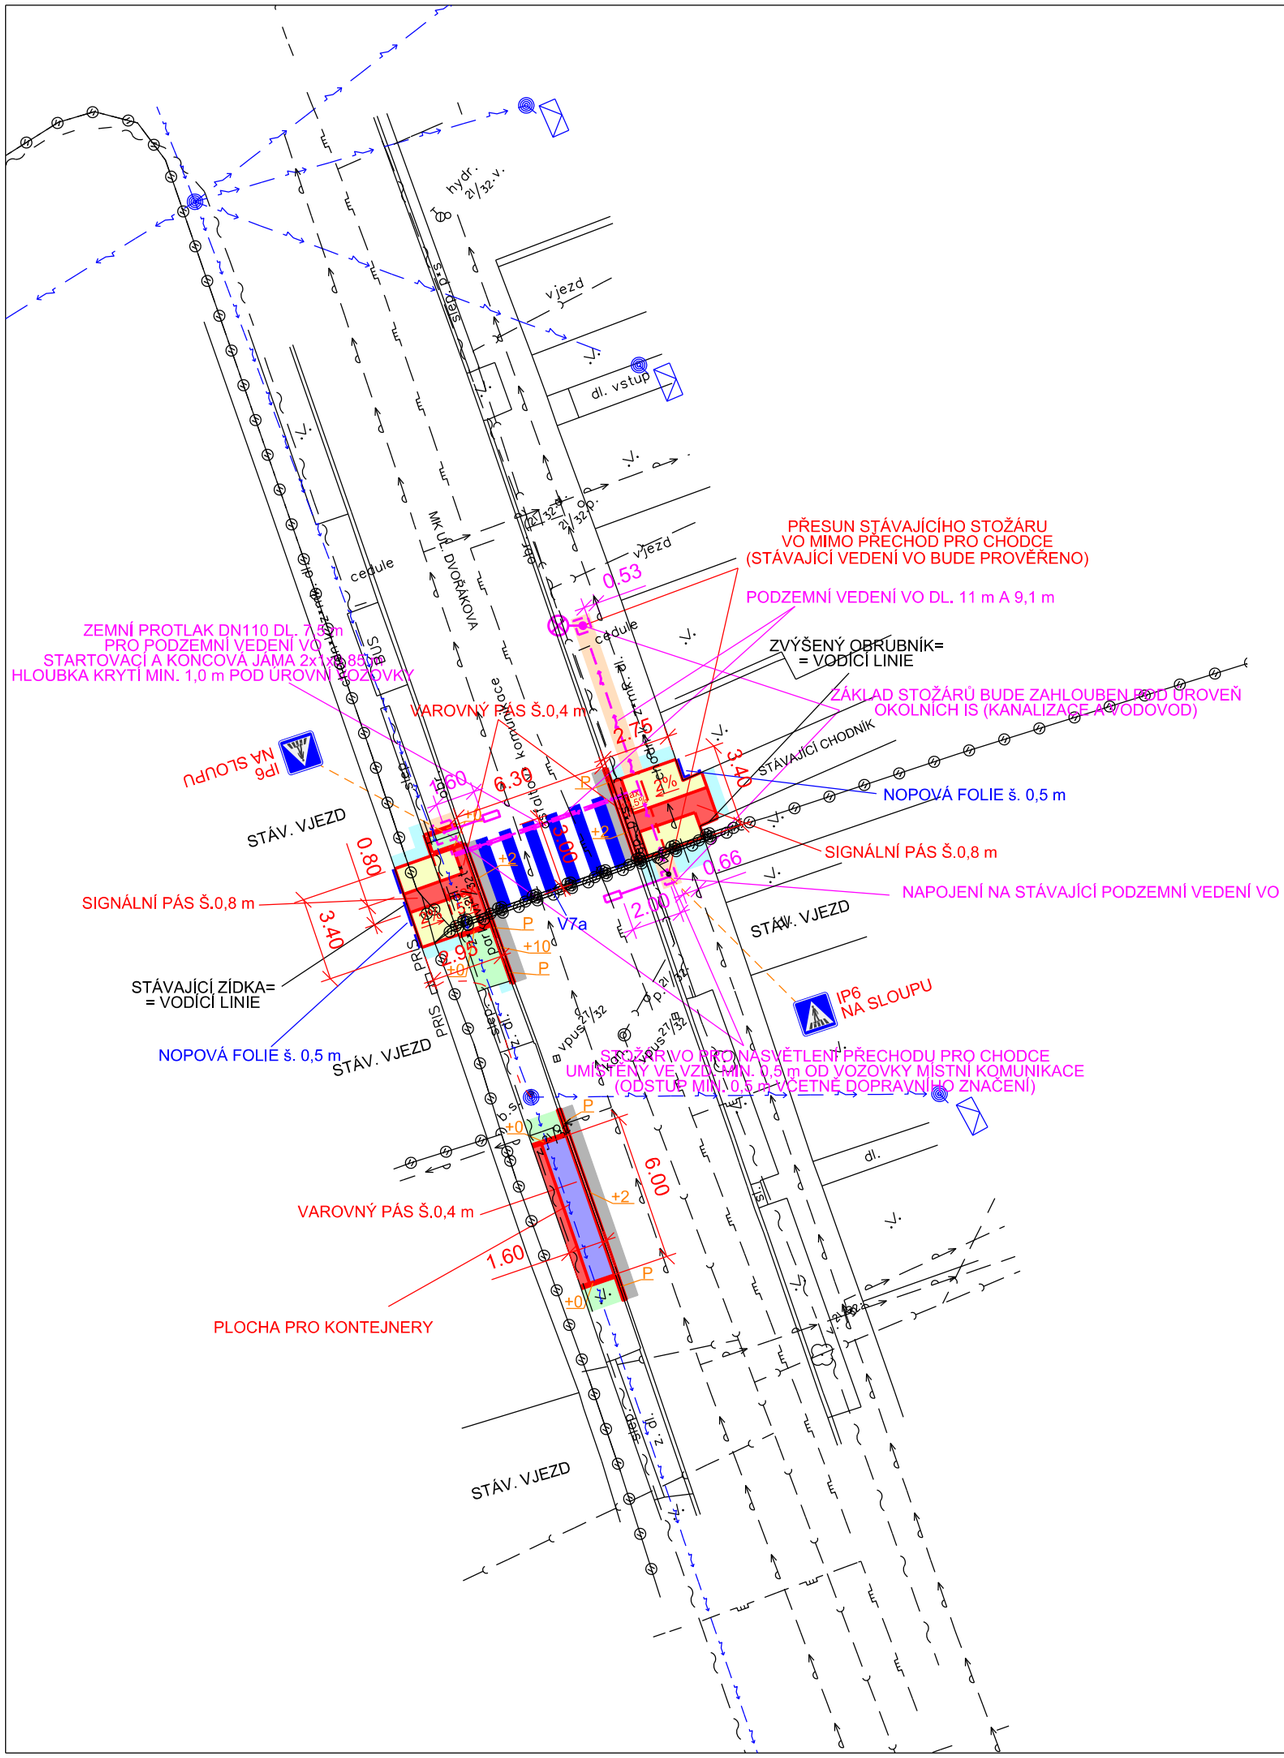

LEGENDA STAVEBNÍCH OBJEKTŮ

SO 101 - ZPEVNĚNÉ PLOCHY

SO 401 - VEŘEJNÉ OSVĚTLENÍ

LEGENDA:

- NOVĚ NAVRŽENÝ STAV
- ZAMĚŘENÍ STÁVAJÍCÍHO STAVU
- VODOROVNÉ DOPRAVNÍ ZNAČENÍ
- NAVRŽENÉ OSVĚTLENÍ PŘECHODU
- PODZEMNÍ VEDENÍ VO

NAVRŽENÉ PLOCHY:

- CHODNÍK - BETONOVÁ DLAŽBA 20/10/6 cm
- PLOCHA PRO KONTEJNERY - BETONOVÁ DLAŽBA 20/10/6 cm
- VAROVNÝ A SIGNÁLNÍ PÁS ZE SLEPECKÉ DLAŽBY ČERVENÉ BARVY
- PŘEKOPY PRO IS - NOVÉ PODKLADNÍ VRSTVY
- ÚPRAVA KOMUNIKACE ZA OBRUBOU
- VÝŠKOVÁ ÚPRAVA CHODNÍKU STÁVAJÍCÍM MATERIÁLEM
- ZATRAVNĚNÍ

STÁVAJÍCÍ INŽENÝRSKÉ SÍTĚ:

- ELEKTRICKÉ VEDENÍ NN PODZEMNÍ, EGD
- ELEKTRICKÉ VEDENÍ NN NADZEMNÍ, EGD
- SDĚLOVACÍ KABELY NEZAMĚŘENÉ, CETIN
- OPTICKÉ KABELY, CETIN
- VODOVOD, VAK HODONÍN
- KANALIZACE, VAK HODONÍN
- NTL PLYNOVOD, GASNET
- NTL PLYNOVOD, GASNET

TABULKA OBRUBNÍKŮ

OZNAČ	TYP OBRUBNÍKU	PŘEVÝŠENÍ
+0	ABO 100/25/10 - CHODNÍKOVÝ	+0cm
+2	ABO 100/15/15 - NÁJEZDOVÝ	+2cm
+10	ABO 100/15/25 - SILNIČNÍ	+10cm
P	ABO 100/15/15-25 - PŘECHODOVÝ	+2cm - +10cm

Projektant PD [Designer of PD]

Ing. Vojtěch Holub
J. Skácela 1946
696 62 Strážnice
tel.: 731 214 424
email: vojtechholub@email.cz
IČ: 03271064

Zodp. proj. [Accountable designer]
Ing. Vojtěch Holub

Vypracoval [Designed by]
Jan Hallang

Investor [Investor]
Město Kyjov

Místo stavby [Site]
Město Kyjov

Název stavby [Project title]

Přechod pro chodce, ul. Dvořákova, Kyjov

Číslo paré [copy]

Název dokumentu [Document name]

Situace PK

Datum [Date]		Stavební objekt [Building object]	Část dokumentace [Part of doc.]		Souřadnicový systém: JTSK Výškový systém: B.p.v	
06/2024		SO 101, SO 401	D. Dokumentace objektů			
Formát [Format]	Měřítko [Scale]	Zakázka [Number of order]	Stupeň [Phase]	Členění dok.	Č.V. [Drawing No.]	Rev. [Revision]
2 x A4	1:250	28/2021	PDPS	-	D.1.1.2a	00