




PŮDORYS MÍSTNOSTI 2.09

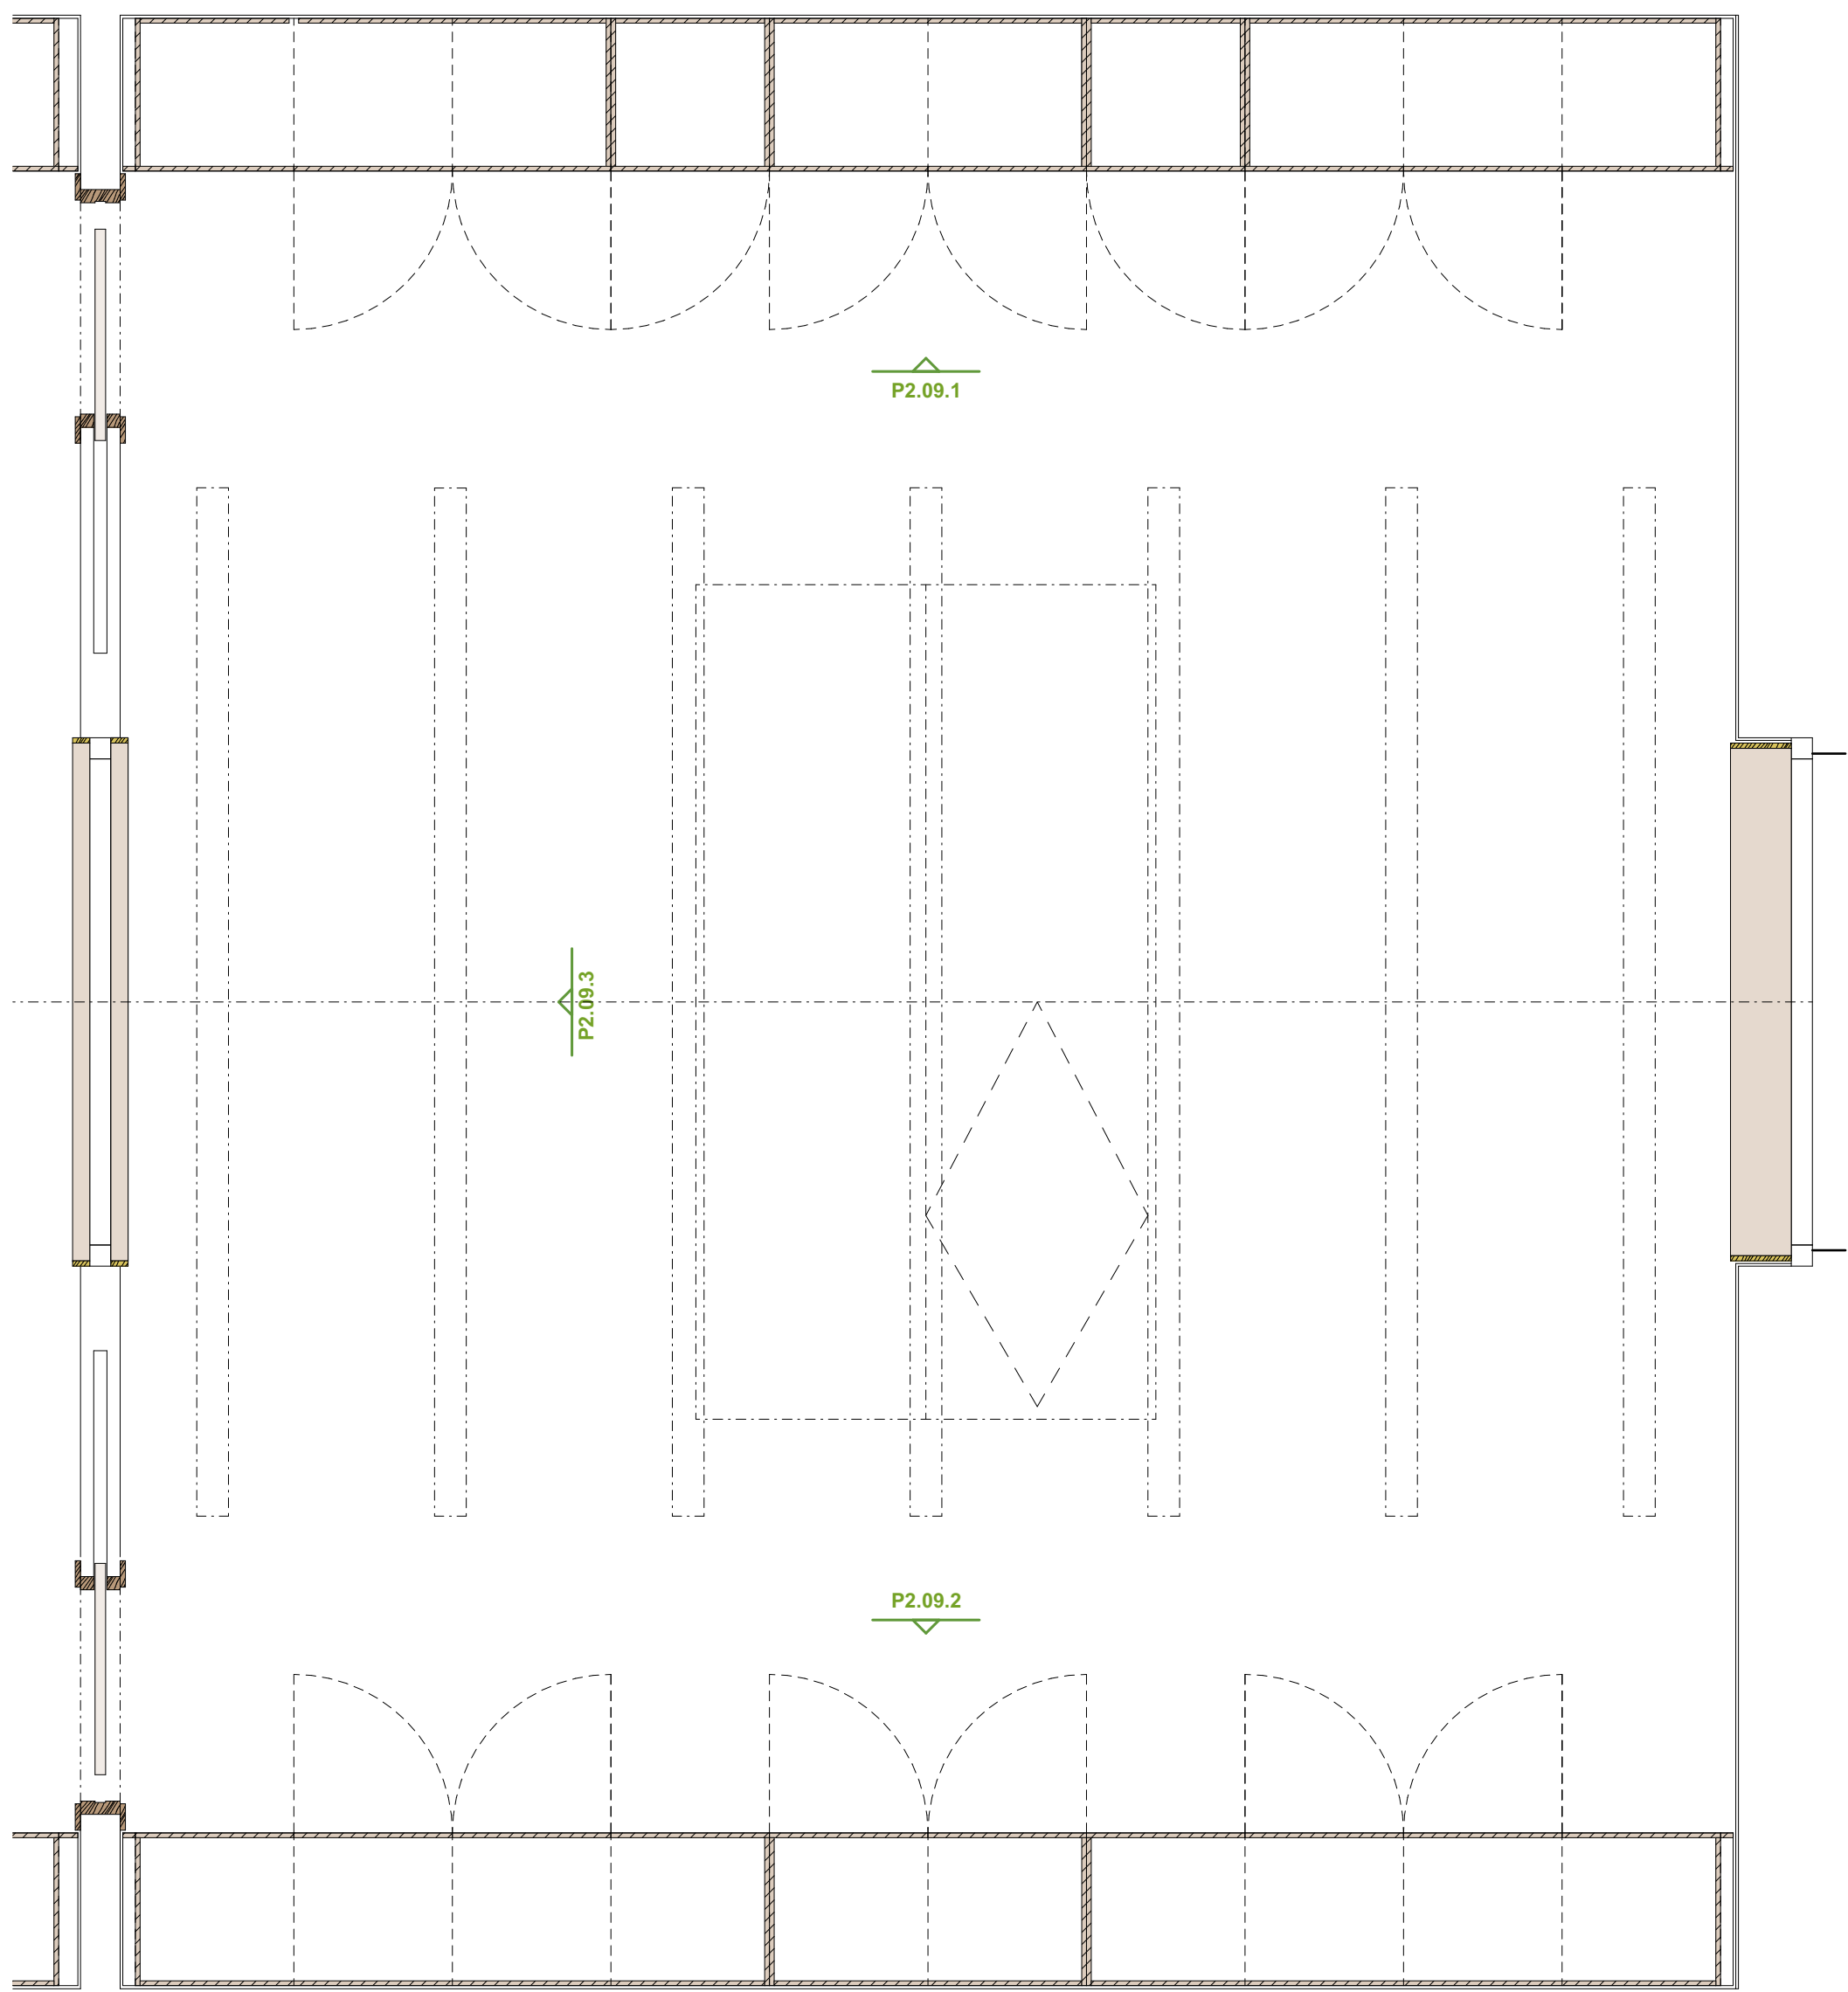


POHLED 2.09.1

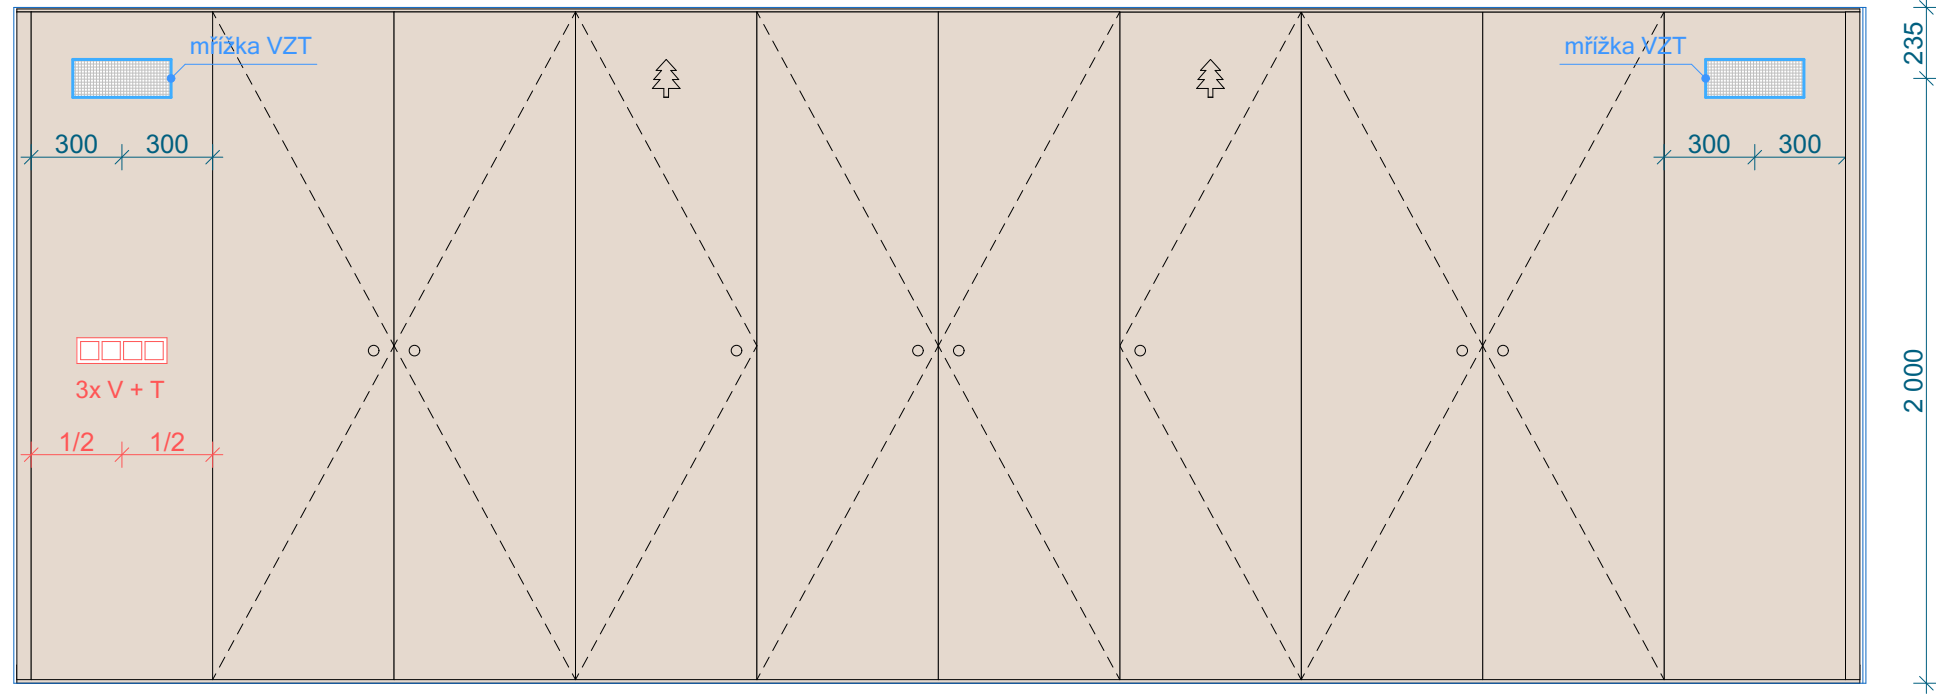

POHLED 2.09.2

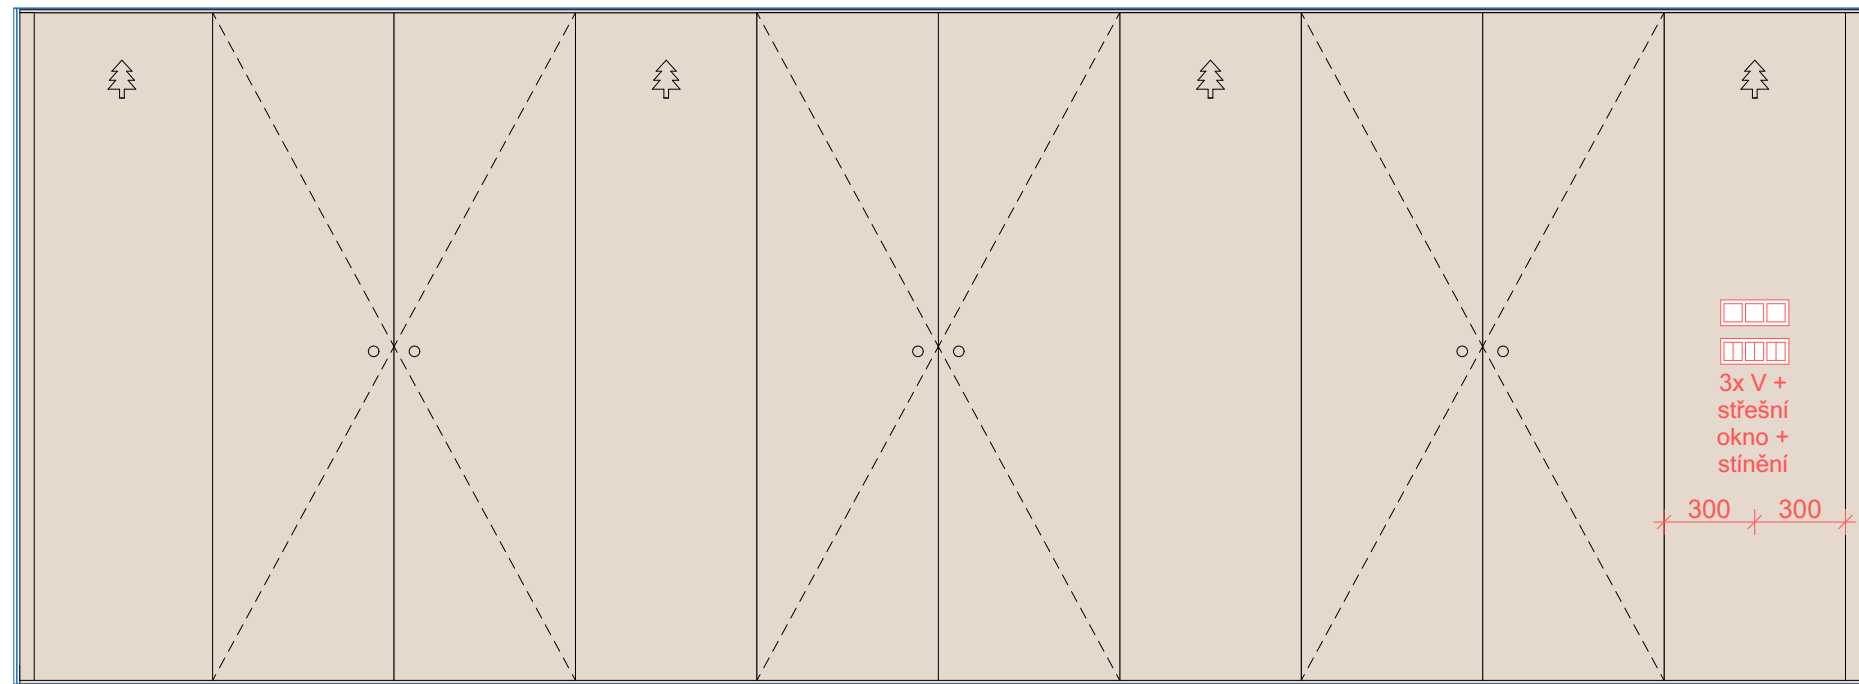

POHLED 2.09.3

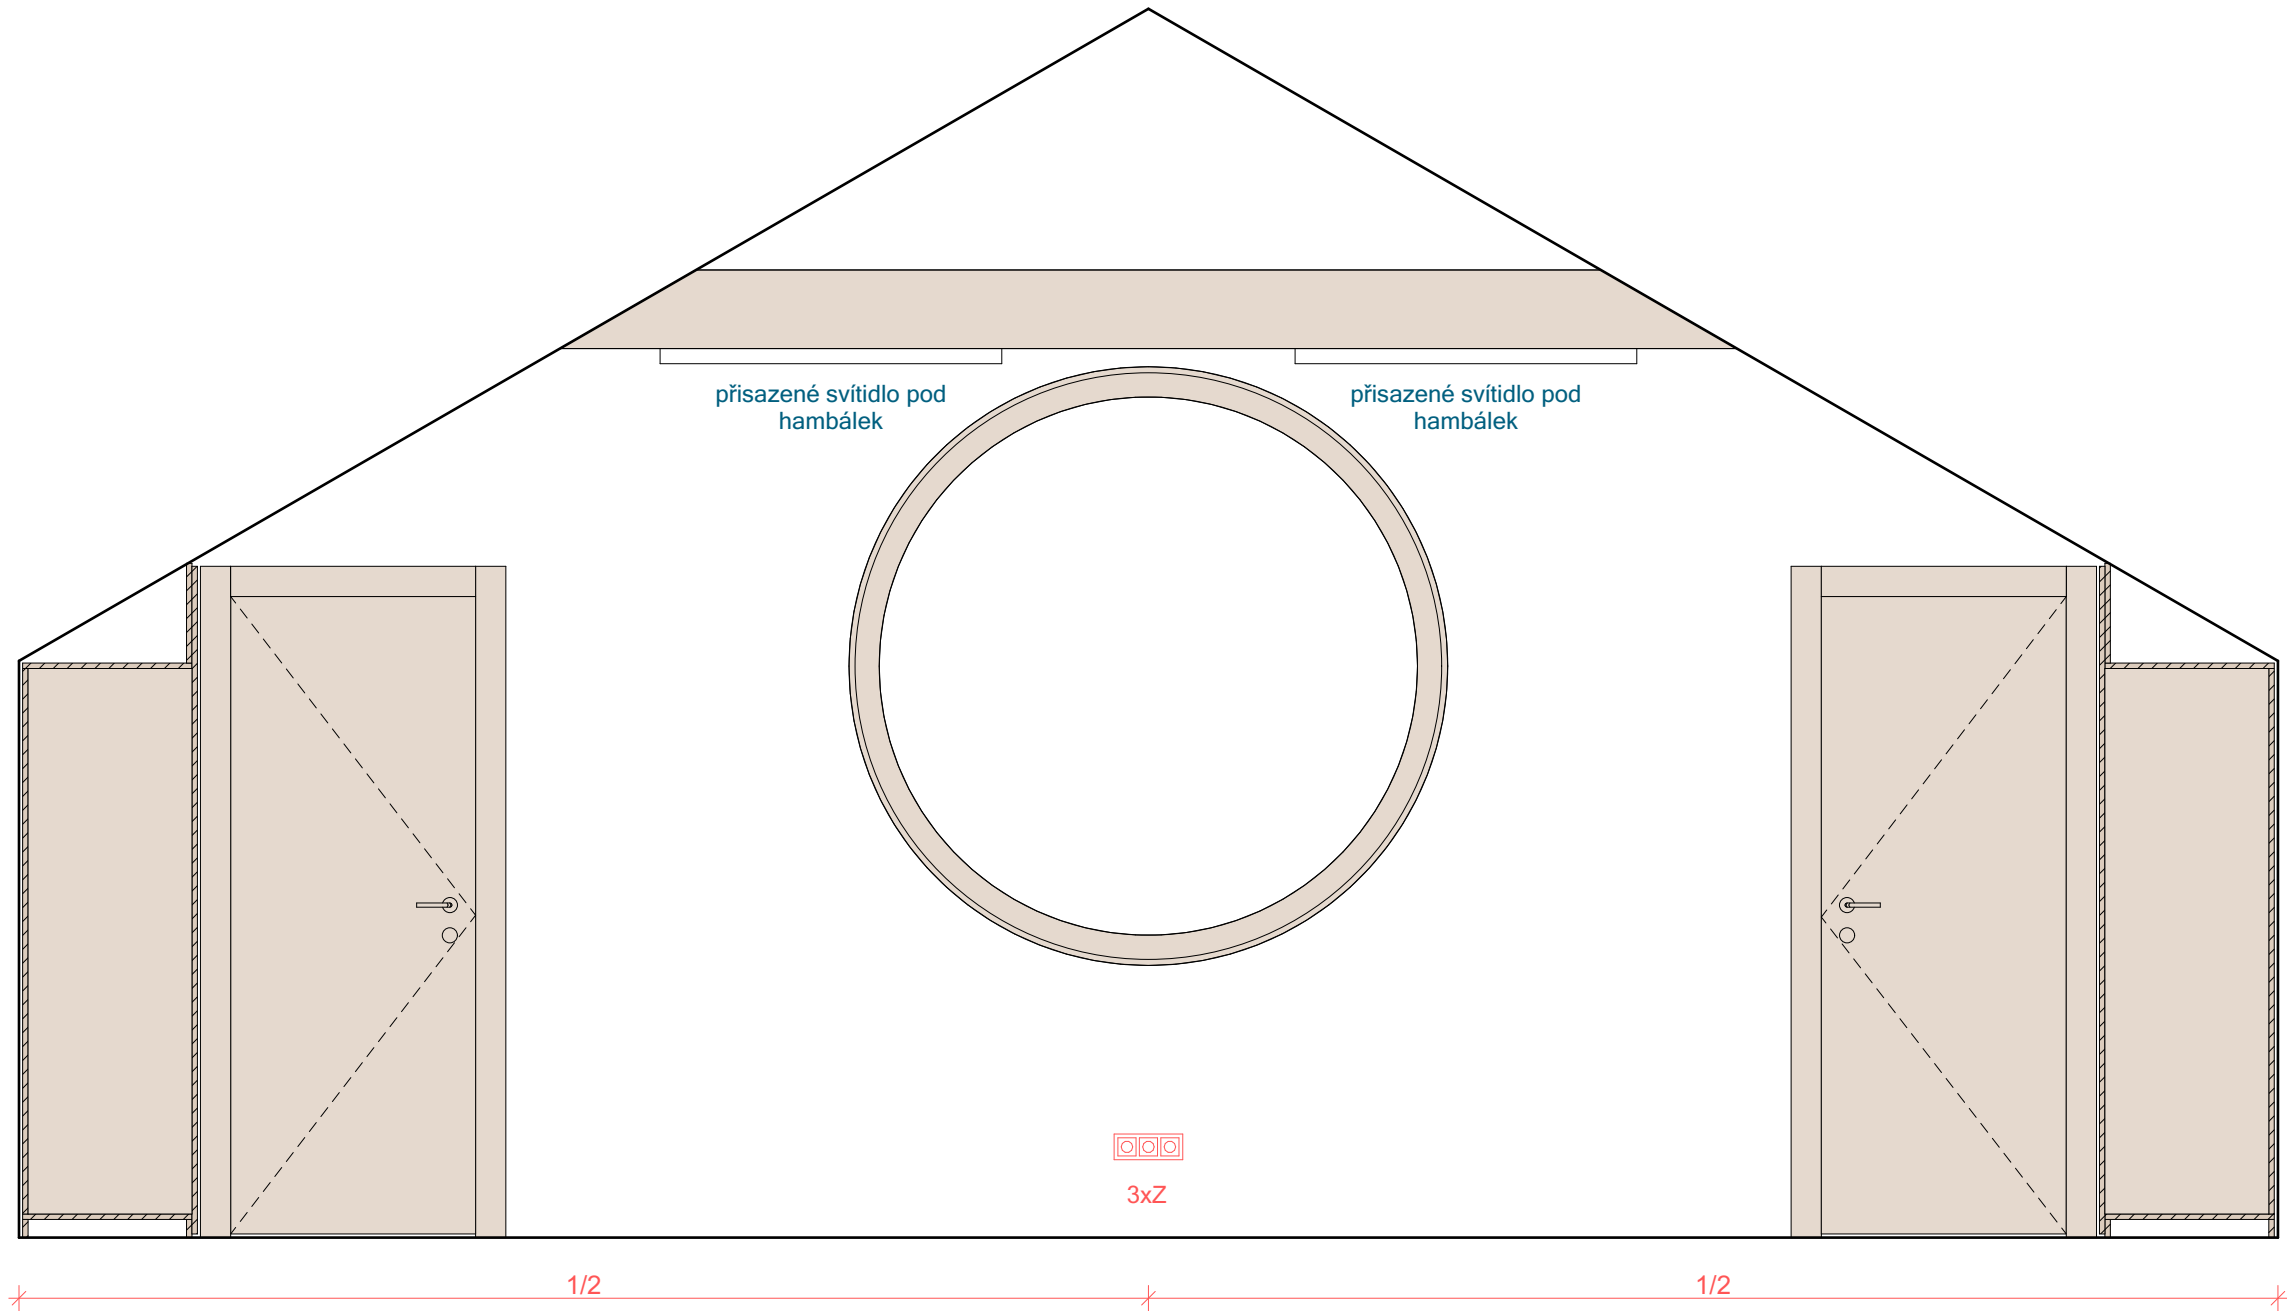

POZNÁMKA

- veškeré rozměry dodavatel ověří přímo na stavbě dle skutečného provedení stavby
- při zjištění jakýchkoliv nesrovnalostí mezi stavem na stavbě a projektovou dokumentací je nutné neprodleně kontaktovat AD, případně projektanta
- při zjištění nesrovnalostí mezi výkresovou dokumentací celku a detailu má vyšší platnost výkres detailu!

Pokud není na výkrese uvedeno jinak - zásuvky / vypínače / termostaty budou 250 mm od stavebního otvoru, vypínače a termostaty ve výšce 1 100 mm a zásuvky ve výšce 300 mm od čisté podlahy.
(Kliky dveří ve výšce 1 100 mm od čisté podlahy)

Souladný systém: JTSK Výškový systém: BpV		<div>MAAUS</div> <div>m. architektonické a urbanistické studio</div>			
GENERÁLNÍ PROJEKTANT: MAAUS, s.r.o. Gorkého 51/1, 602 00 Brno-střed-Veveří IČO: 09613111			STAVEBNÍK: Město Hodonín Masarykovo nám. 53/1, 695 35, Hodonín IČ: 00284891		
ZODPOVĚDNÝ PROJEKTANT: Ing. arch. Miroslava Zadražilová, Ph.D. Číslo autorizace: 04884			KRESLIL: Ing. arch. Markéta Bartoňková +420 721 570 283, bartonkova@maaus.cz		
VEDOUcí PROJEKTU: Ing. arch. Martin Jetelina +420 604 453 602, jetelina@maaus.cz			MÍSTO STAVBY: Dětské městečko 695 01, Hodonín - Bažantnice		
NÁZEV ZAKÁZKY:					
OBNOVA DĚTSKÉHO MĚSTEČKA V HODONÍNĚ					
STUPEŇ PROJEKTOVÉ DOKUMENTACE: DOKUMENTACE PRO PROVEDENÍ INTERIÉRU			DATUM:	prosinec 2023	
OBJEKT SO 2010 Hlavní budova			ČÍSLO PROJEKTU	A26	
ČÁST D.1.7 PROJEKT INTERIÉRU A VYBAVENÍ AREÁLU			MĚRITKO:	1:25	
DOKUMENT - VÝKRES:			ČÍSLO VÝKRESU	REVIZE:	
M. 2.09 - klubovna			B.9.2.9		