



POHLED VÝCHODNÍ

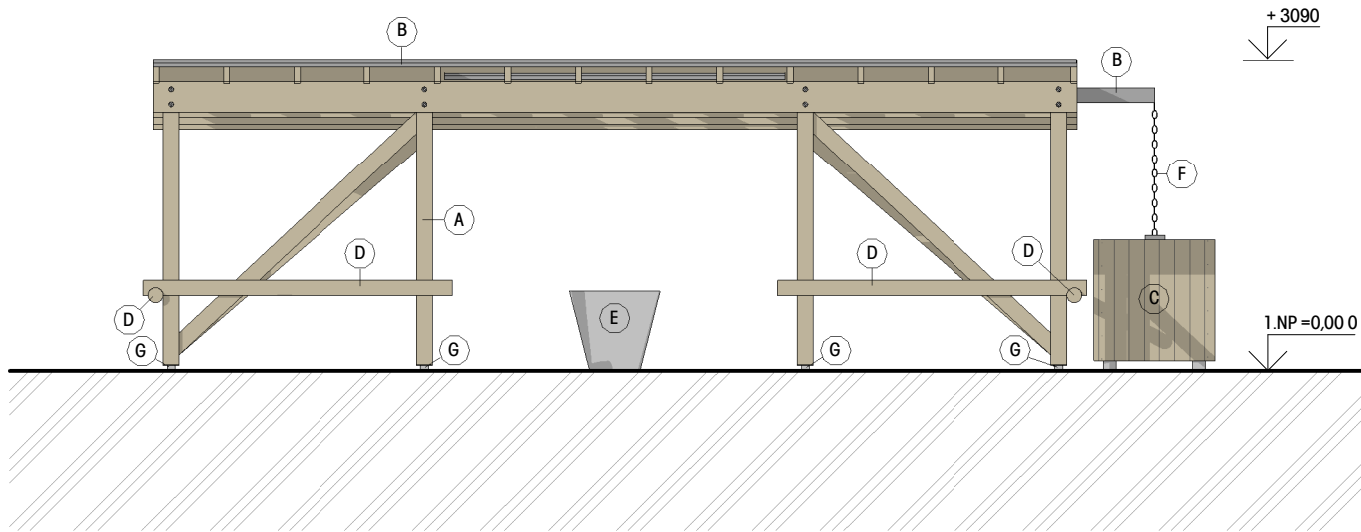

LEGENDA



- (A) DŘEVĚNÁ NOSNÁ KONSTRUKCE, SMRK, PŘÍRODNÍ ODSTÍN
- (B) KLEMPÍŘSKÉ PRVKY - LAKOVANÝ POZINK, ODSTÍN - ŠEDÁ
- (C) OPLÁŠTĚNÍ IBC KONTEJNERU NA DEŠŤOVOU VODU
DŘEVĚNÝ FASÁDNÍ VERTIKÁLNÍ OBKLAD, SIBÍŘSKÝ MODŘÍN, LAKOVÁNO, ODSTÍN URČÍ ARCHITEKT
- (D) DŘEVĚNÉ RÁHNO, SIBÍŘSKÝ MODŘÍN, PŘÍRODNÍ ODSTÍN
- (E) OHNIŠTĚ/GRILL - VIZ. INTERIÉR
- (F) DEŠŤOVÝ SVOD - ŘETĚZ, OCELOVÝ POZINKOVANÝ
- (G) ZEMNÍ VRUTY - POZINK

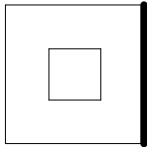

POZNÁMKA

- ROZMĚRY A VÝŠKY NUTNO PŘIZPŮSOBIT ÚDAJŮM ZJIŠTĚNÝCH NA STAVENÍŠTI
- VÝKRES NUTNO KORDINOVAT S POŽÁRNĚ-BEZPEČNOSTNÍM ŘEŠENÍM, PROJEKTEM STATIKY A PROJEKTY PROFESÍ ZTI, VYTÁPĚNÍ, ELE
- SPOJE DŘEVĚNÝCH PRVKŮ NUTNO ŘEŠIT DÍLENSKOU DOKUMENTACÍ DODAVATELE
- NUTNO ZPRACOVAT VÝROBNÍ DOKUMENTACI
- PŘED ZAHÁJENÍM ZEMNÍCH PRACÍ JE NUTNÉ PROVÉST ZÁTĚŽOVOU ZKOUŠKU UPRAVENÉHO TERÉNU
A NÁSLEDNĚ NAVRHNOUT PŘESNÝ TYP A DIMENZI ZEMNÍCH VRUTŮ

POHLED ZÁPADNÍ

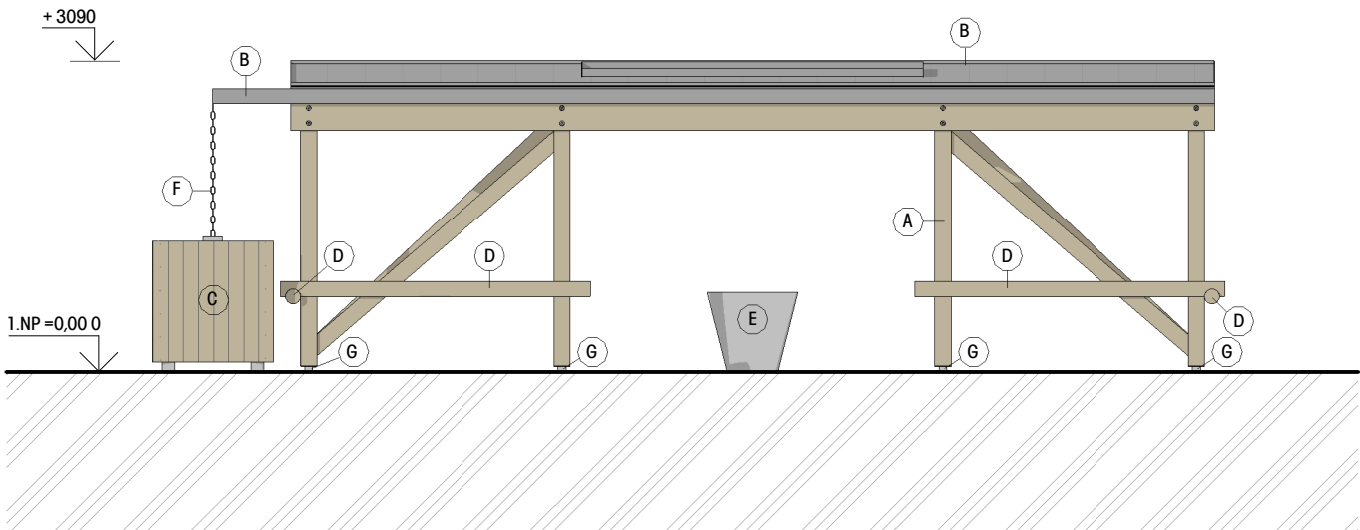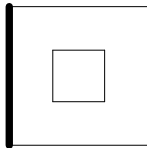

| | | |
|--|---|---------|
| <div>±0,000 = 171,000 m n. m. dle BpV</div> <div>Souřadný systém: JTSK</div> <div>Výškový systém: BpV</div> <div>MAAUS</div> <div>m. architektonické a urbanistické studio</div> | | |
| GENERÁLNÍ PROJEKTANT: MAAUS s.r.o. Gorkého 51/1, 602 00 Brno IČO 09613111 | STAVEBNÍK: Město Hodonín Masarykovo nám. 53/1, 695 35, Hodonín IČ:00284891 | |
| ZODPOVĚDNÝ PROJEKTANT: Ing. arch. Miroslava Zadražilová Ph.D. Číslo autorizace: 04884 | KRESLIL Ing. Roman Koplík +420 725 128 181 rkoplik@centrum.cz | |
| VEDOUcí PROJEKTU: Ing. arch. Martin Jetelina +420 604 453 602 jetelina@maaus.cz | MÍSTO STAVBY: Dětské městečko 695 01, Hodonín - Bažantnice katastrální území Hodonín | |
| NÁZEV ZAKÁZKY: OBNOVA DĚTSKÉHO MĚSTEČKA V HODONÍNĚ | | |
| STUPEŇ PROJEKTOVÉ DOKUMENTACE: Dokumentace pro provedení stavby | DATUM: | 12/2023 |
| OBJEKT: SO 2060 Altán | ČÍSLO PROJEKTU : | 23_009 |
| ČÁST D.1.1 Architektonicko-stavební řešení | MĚŘÍTKO: | 1 : 75 |
| DOKUMENT - VÝKRES: POHLED VÝCHODNÍ A ZÁPADNÍ | ČÍSLO VÝKRESU: | PARÉ: |
| | D.108 | |