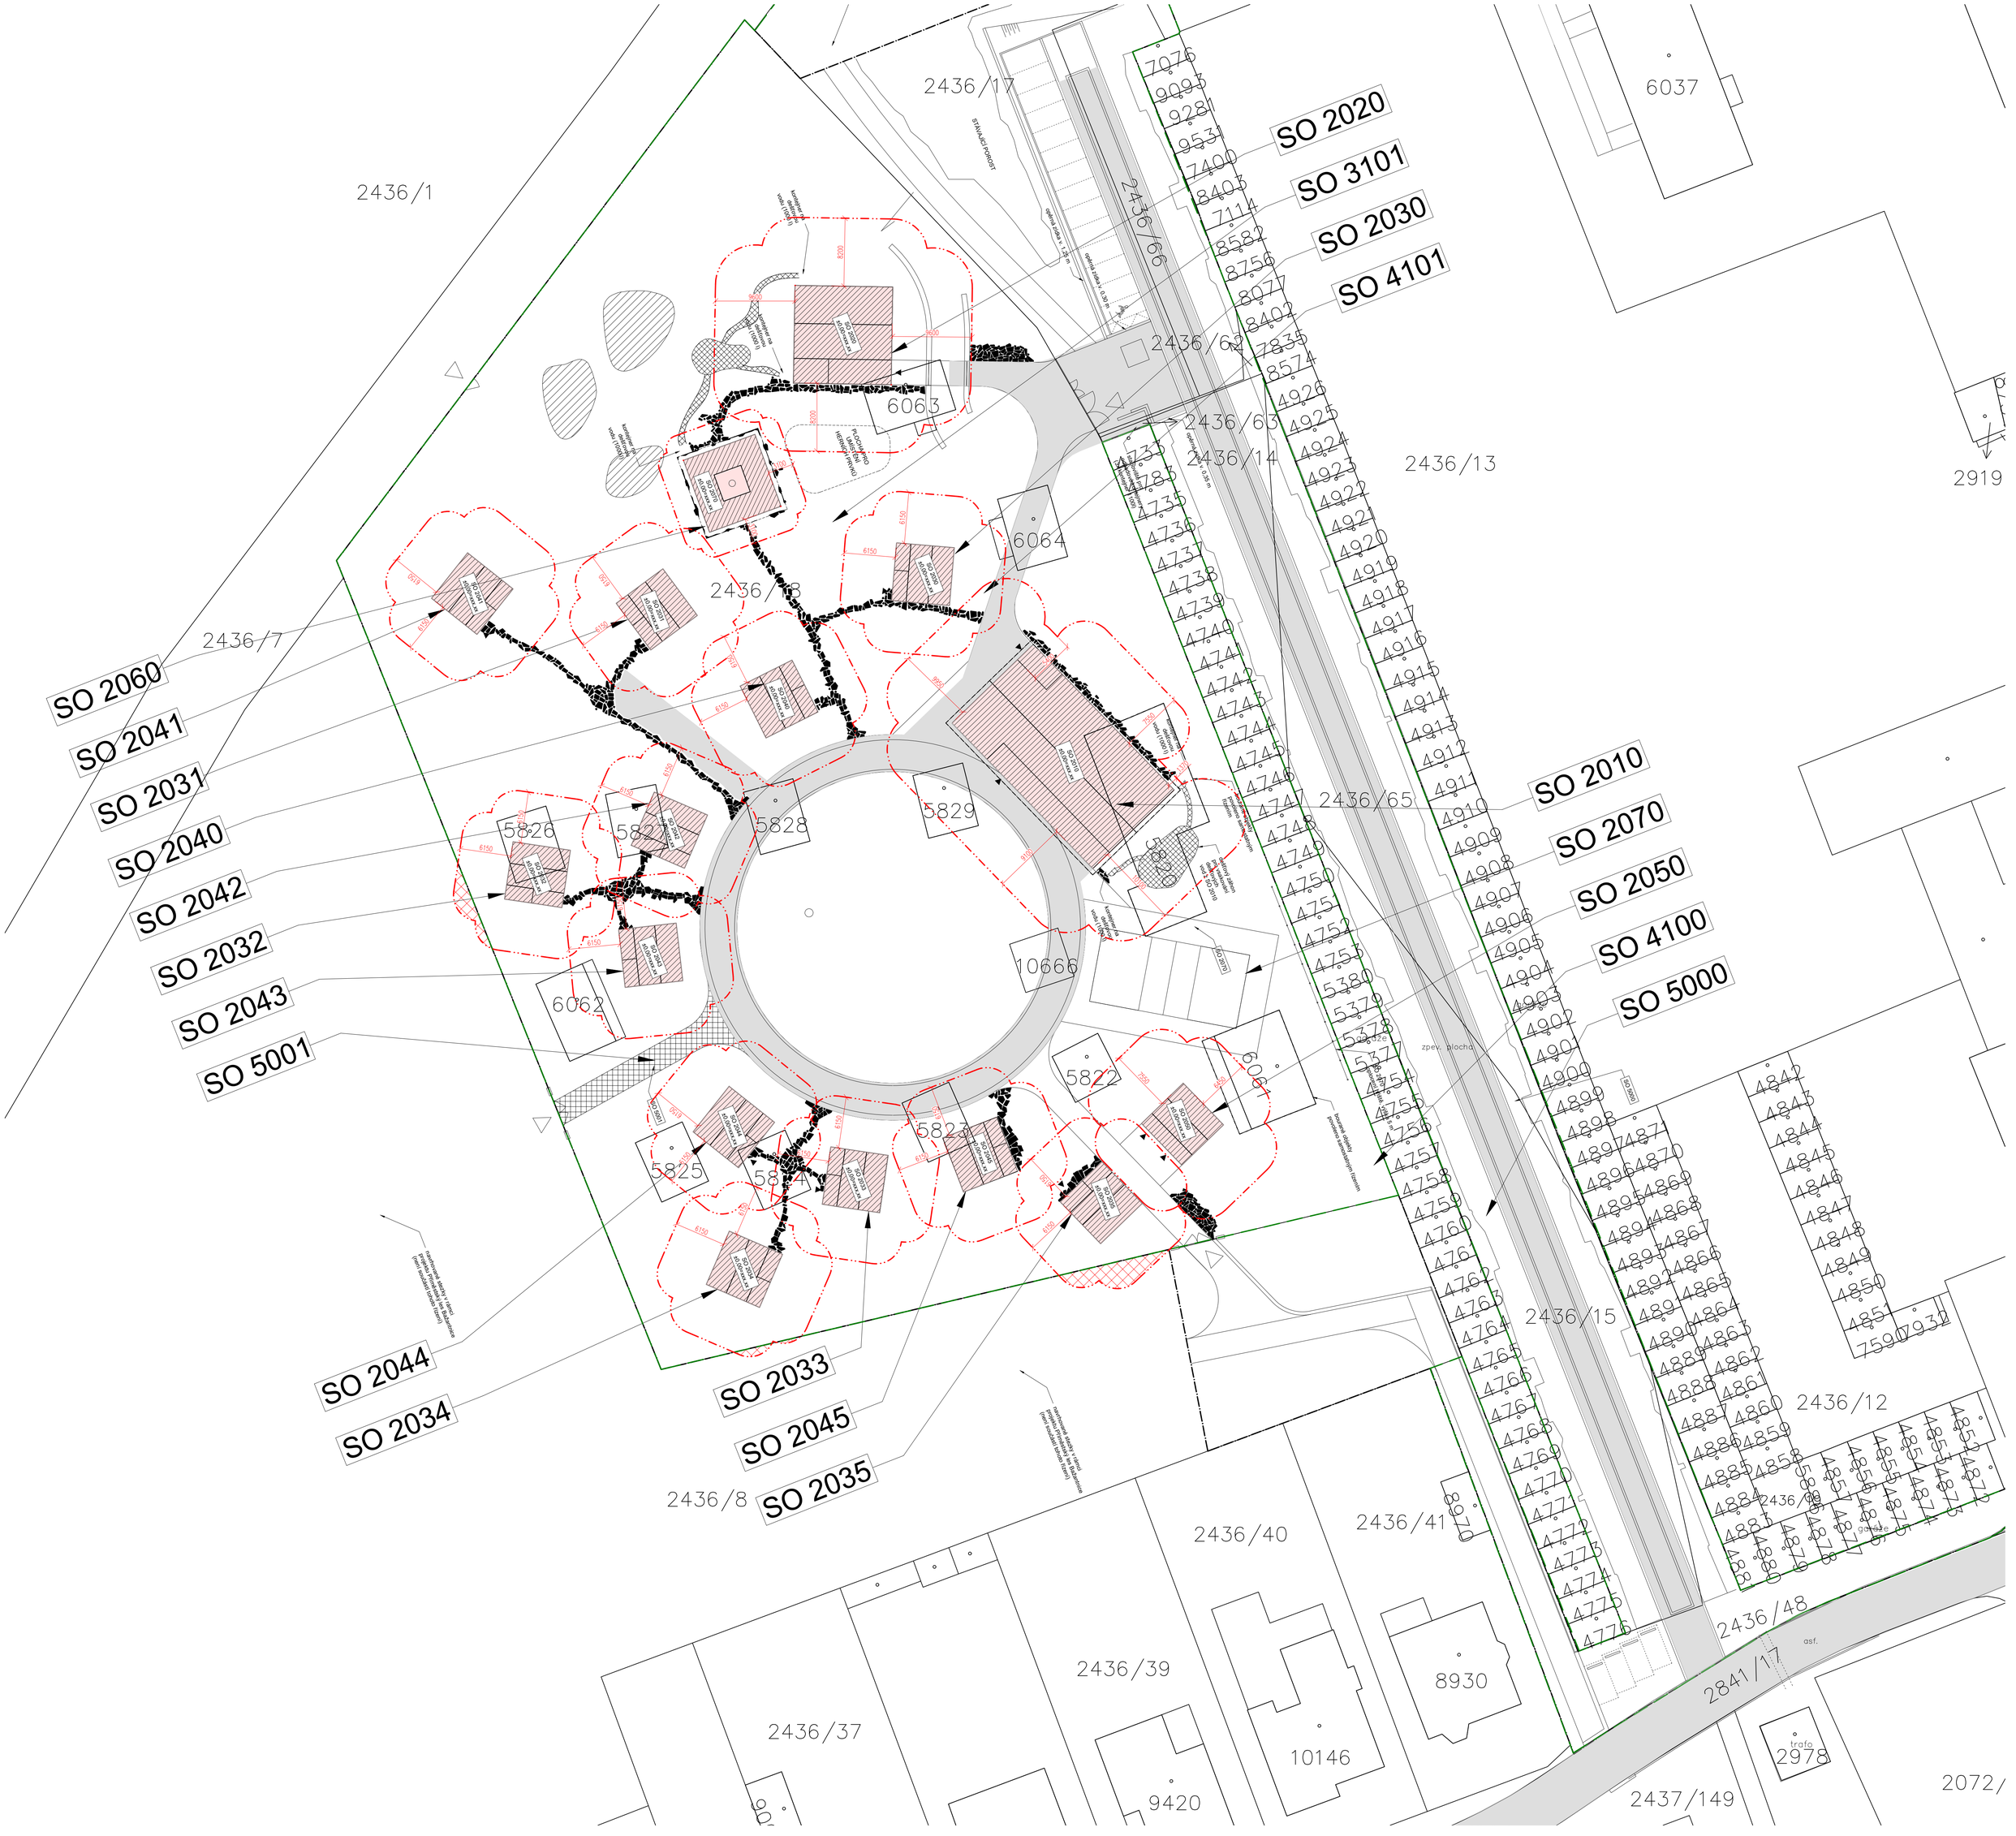

- vyznačení požárně nebezpečného prostoru
- hranice parcel investora
- posuzovaný objekt
- vyznačení požárně nebezpečného prostoru mimo parcelu investora
- příjezdová komunikace

ZODPOVĚDNÝ PROJEKTANT	RADIM STAVIAŘ autorizovaný technik ČKAIT 1007258	STAVIAŘ POŽÁRNÍ BEZPEČNOST STAVEB	
AUTOR	RADIM STAVIAŘ		
SPOLUPRÁCE	Ing. Veronika Ryšavá		
INVESTOR	Město Hodonín, Masarykovo nám. 53/1, 695 35 Hodonín	MĚŘÍTKO	1:300
MÍSTO	Hodonín - Bažantnice, k.ú. Hodonín (640417), p.č. 2436/14, 2436/15, 2436/17, 2436/18, 2436/22, atd.	STUPEŇ	DPS
AKCE	Obnova Dětského městečko v Hodoníně	DATUM	ZAKÁZKA
VÝKRES	SITUACE - požárně nebezpečný prostor	12/2023	22-08080