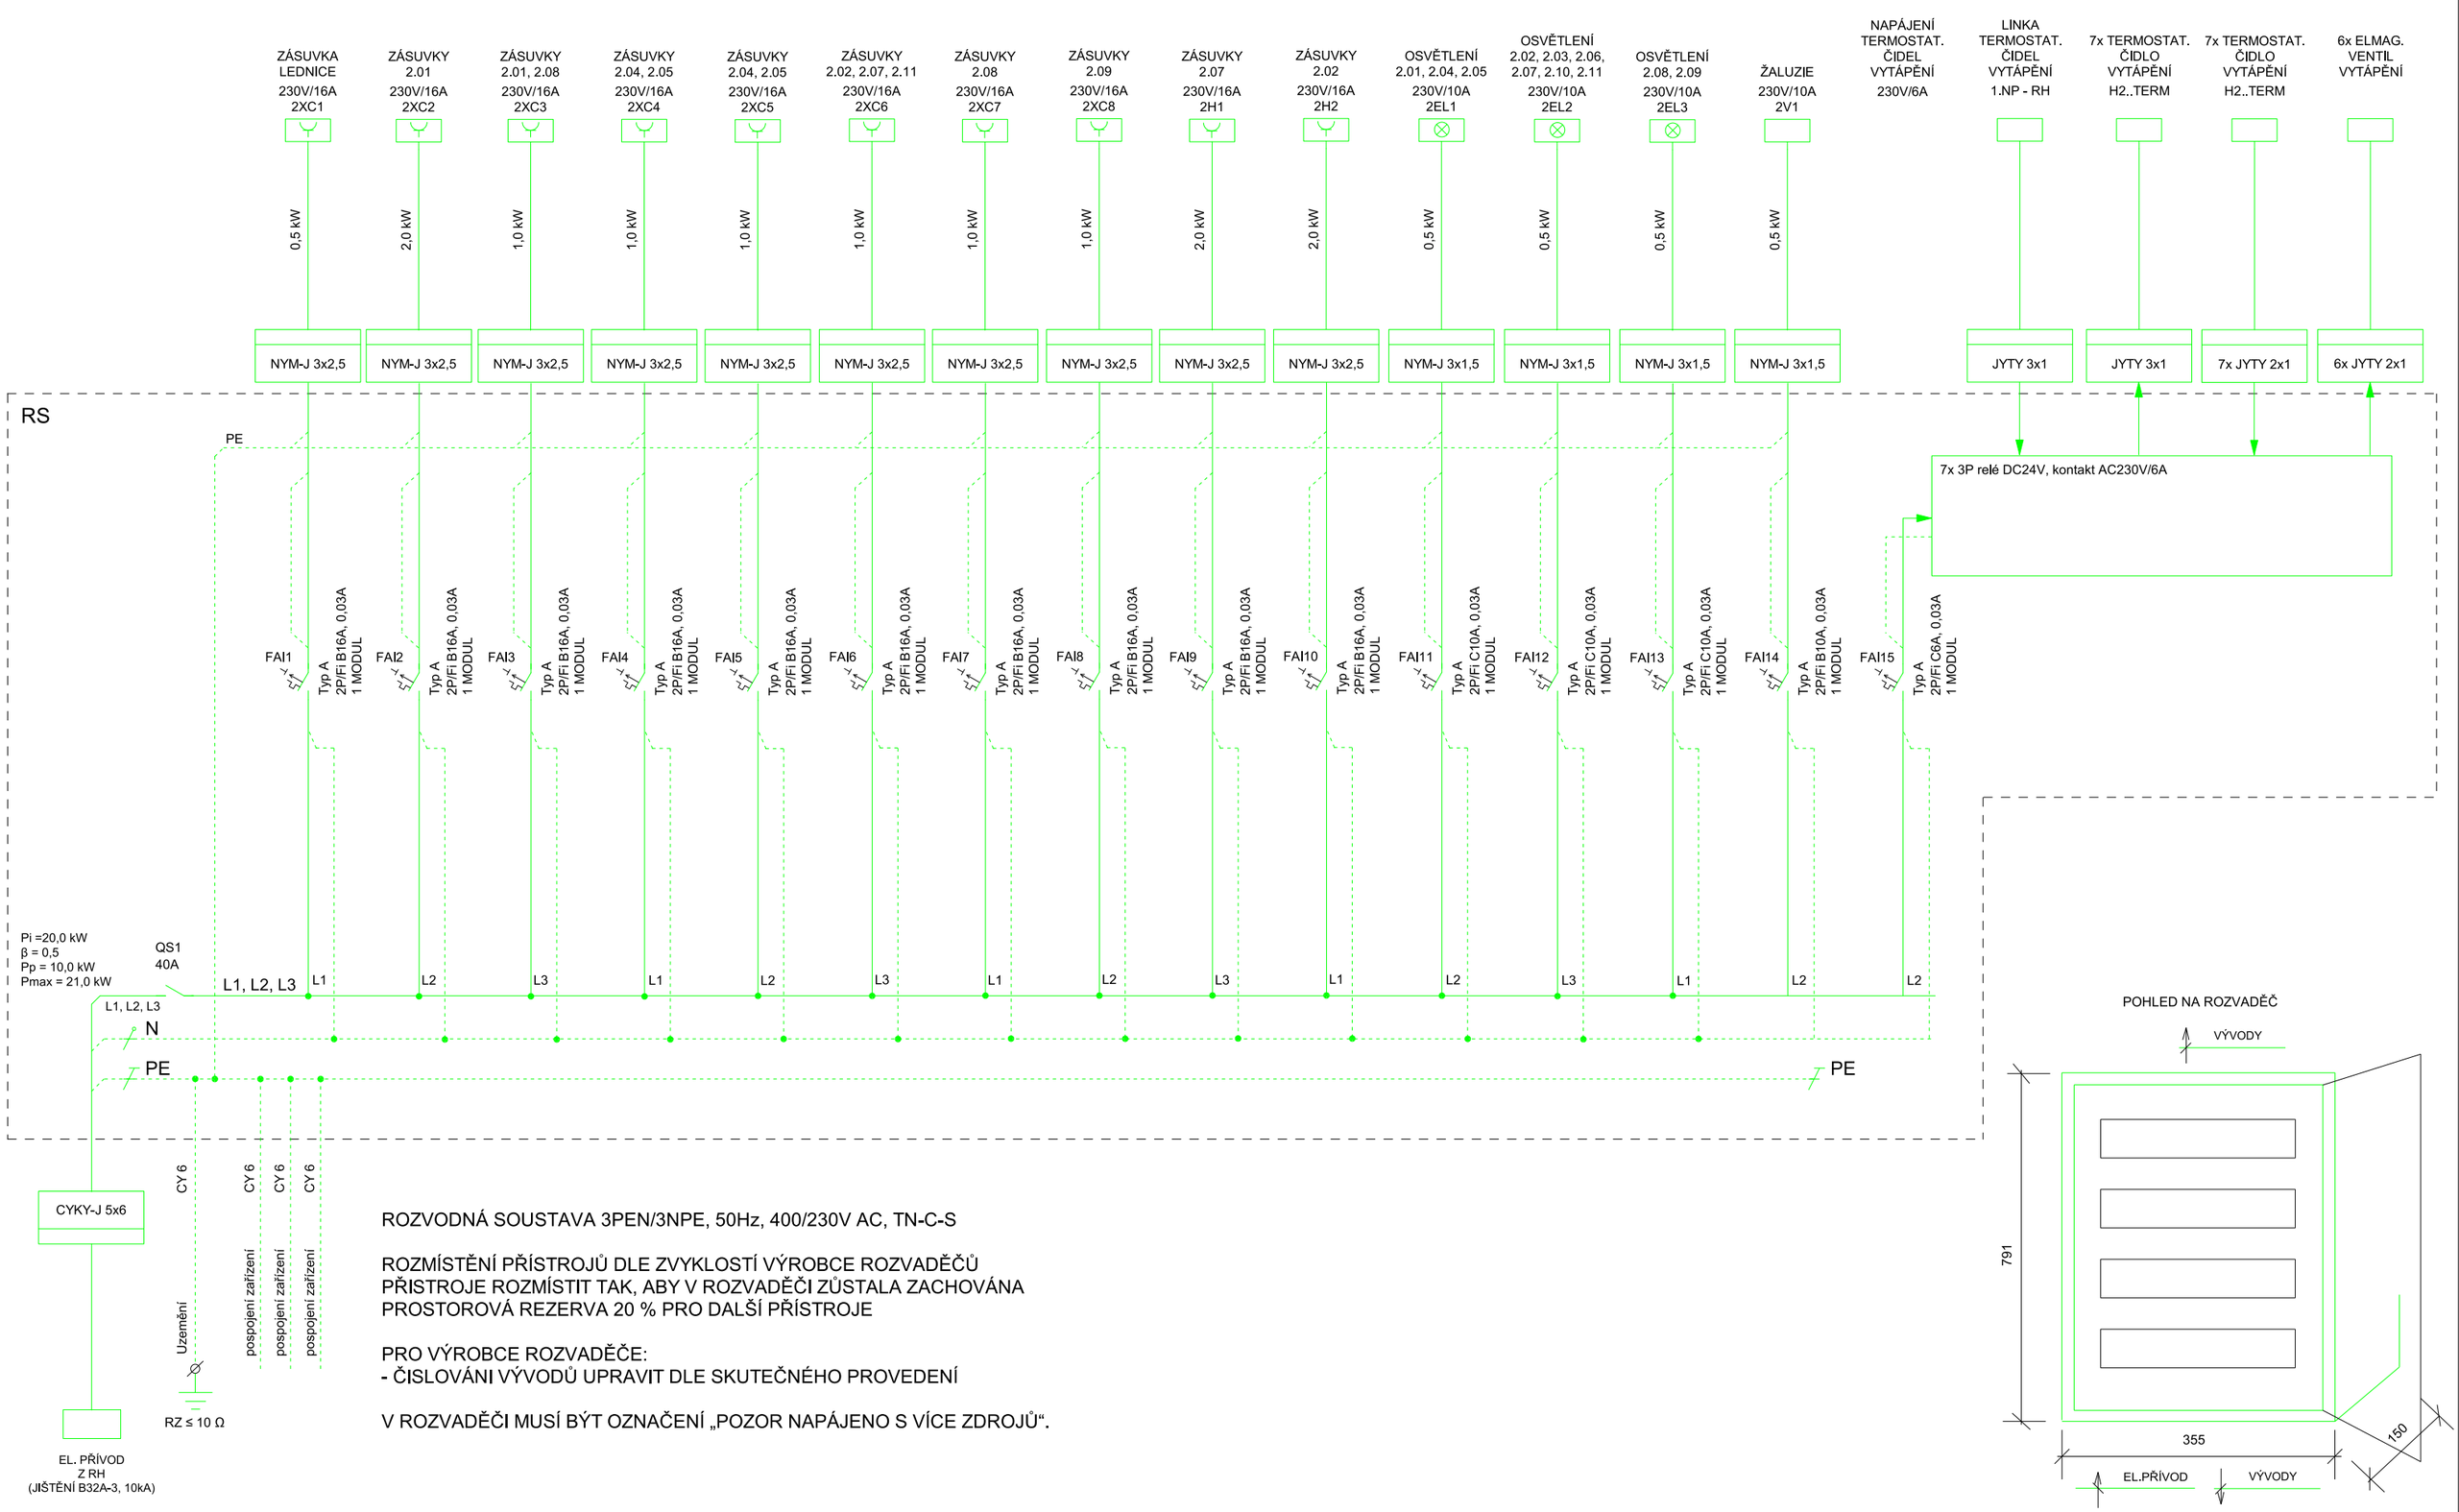

ROZVODNÁ SOUSTAVA 3PEN/3NPE, 50Hz, 400/230V AC, TN-C-S

ROZMÍSTĚNÍ PŘÍSTROJŮ DLE ZVYKLOSTÍ VÝROBCE ROZVADĚČŮ
PŘISTROJE ROZMÍSTIT TAK, ABY V ROZVADĚČI ZŮSTALA ZACHOVÁNA
PROSTOROVÁ REZERVA 20 % PRO DALŠÍ PŘÍSTROJE

PRO VÝROBCE ROZVADĚČE:
- ČISLOVÁNI VÝVODŮ UPRAVIT DLE SKUTEČNÉHO PROVEDENÍ

V ROZVADĚČI MUSÍ BÝT OZNAČENÍ „POZOR NAPÁJENO S VÍCE ZDROJŮ“.

Rozvaděč nástěnný, IP30, tř. ochr.I, 48 mod., 791x355x150
PŘÍVOD VEDEN SPODEM, VÝVODY VEDENY SPODEM, VRCHEM

EnergoServis Plus s.r.o. Komenského 882 763 21 Slavičín IČ: 29359490	ODPOVĚDNÝ PROJEKTANT ČÁSTI Ing. JIŘÍ TRUNDA ČKAIT 1102037 VYPRACOVAL Ing. Pavel Cholevík e-mail: cholevik@gmail.com, Tel.: +420 777 870 671	INVESTOR Město Hodonín, Masarykovo nám. 53/1, 695 35 Hodonín, IČ:00284891	NÁZEV STAVBY OBNOVA DĚTSKÉHO MĚSTEČKA V HODONÍNĚ SO 2010 Hlavní budova
NÁZEV VÝKRESU ROZVADĚČ RS - PŘEHLEDOVÉ SCHÉMA	ČÍSLO ZAKÁZKY		
STUPEŇ DPS	DATUM 01/2024		
ČÍSLO VÝKRESU D.1.4.5.1.6	VERZE 1		
	ČÍSLO / POČET LISTŮ 01 / 01		