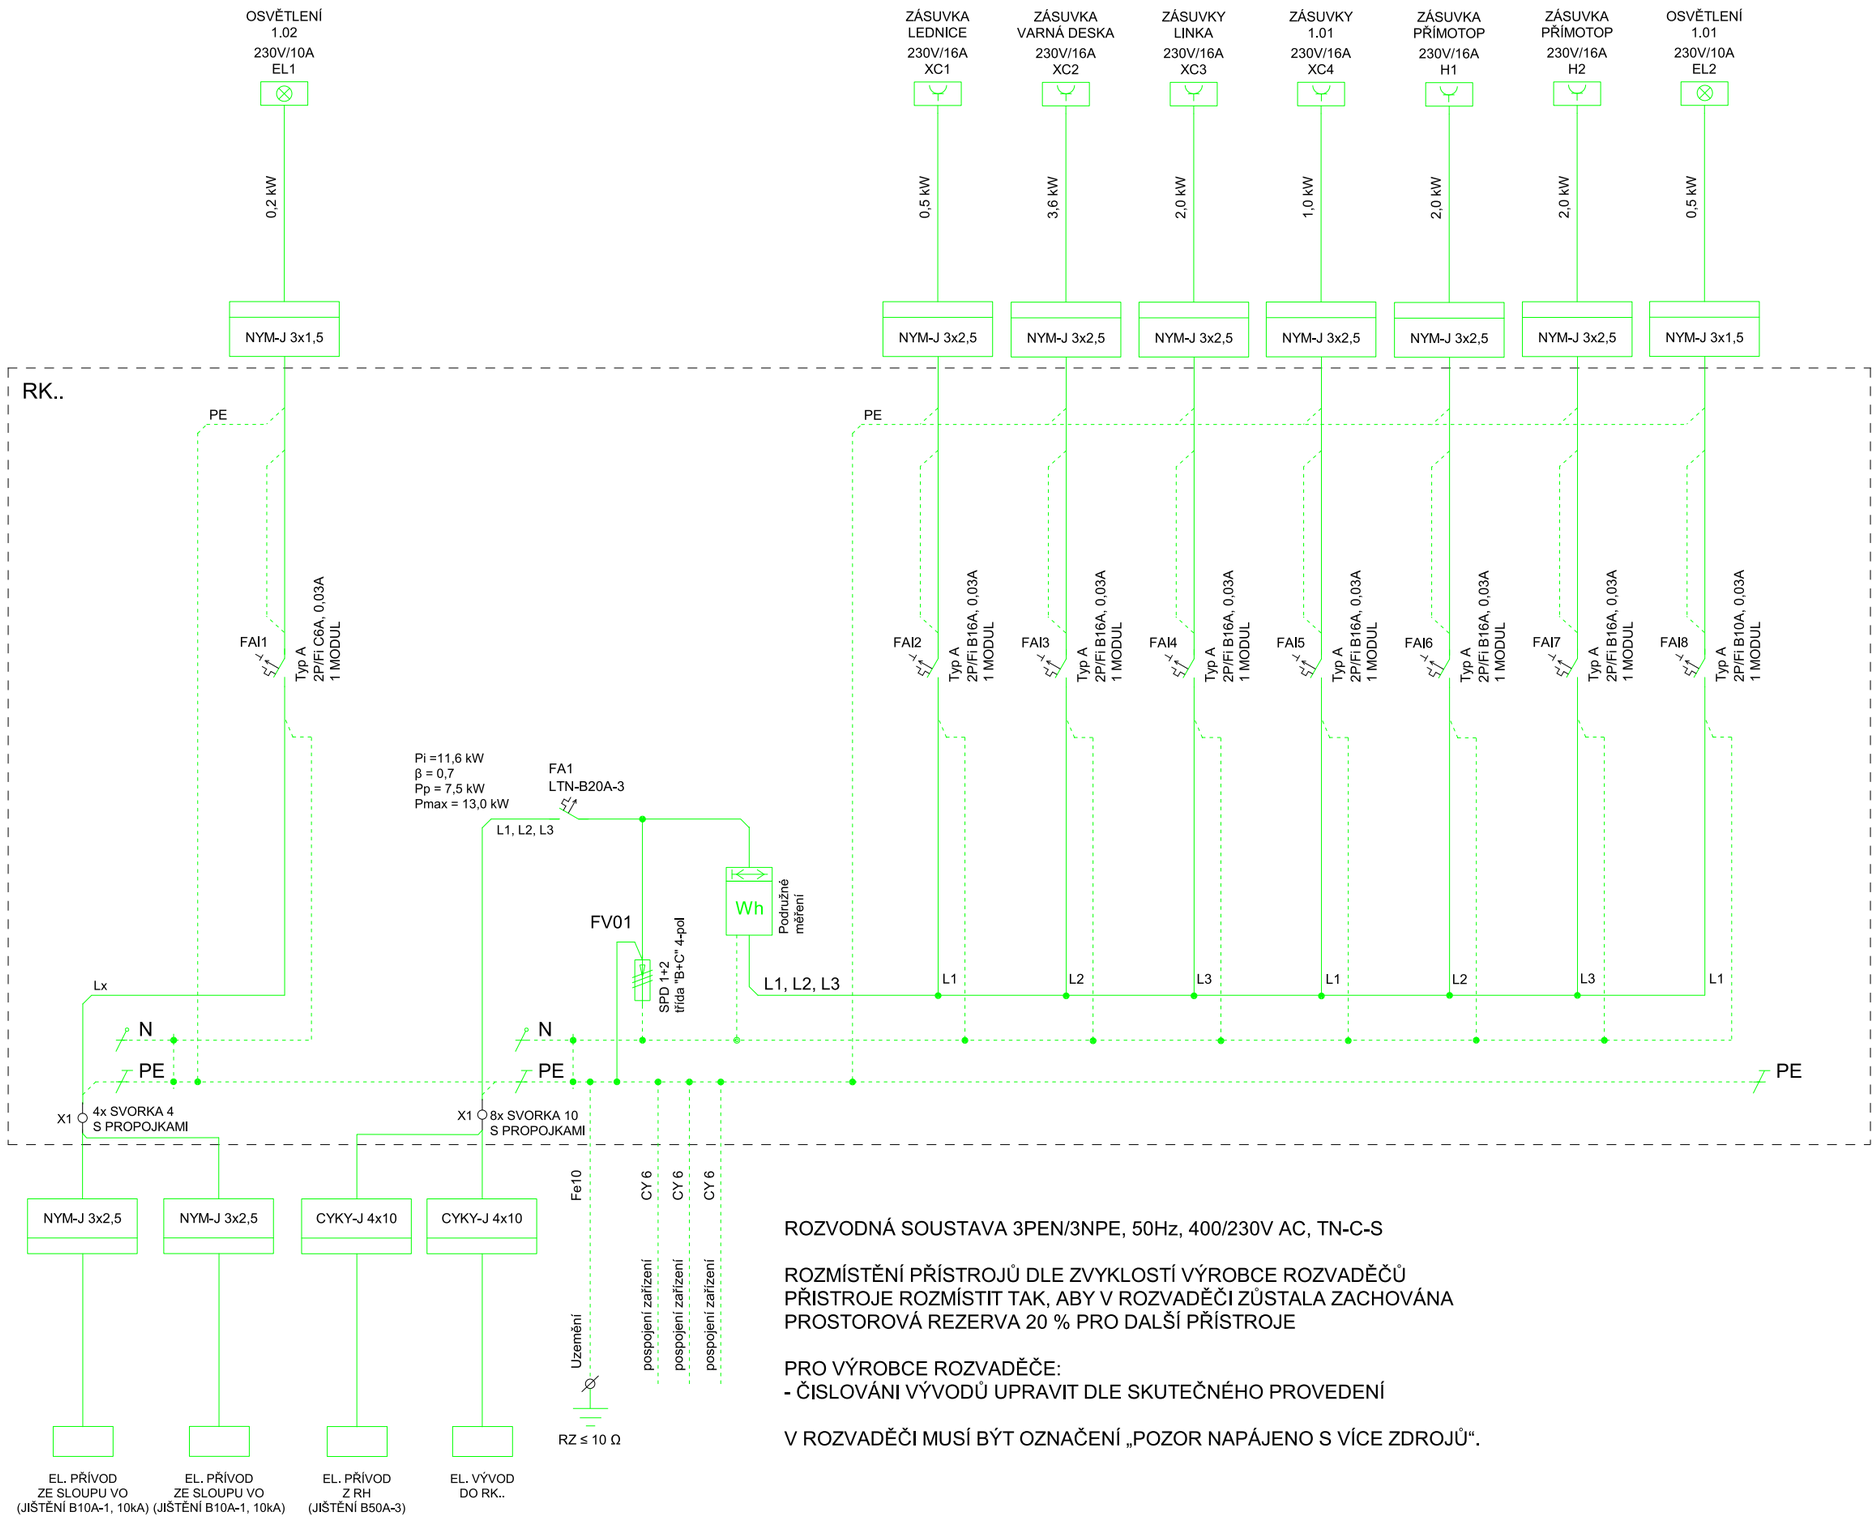

ROZVODNÁ SOUSTAVA 3PEN/3NPE, 50Hz, 400/230V AC, TN-C-S

ROZMÍSTĚNÍ PŘÍSTROJŮ DLE ZVYKLOSTÍ VÝROBCE ROZVADĚČŮ
PŘISTROJE ROZMÍSTIT TAK, ABY V ROZVADĚČI ZŮSTALA ZACHOVÁNA
PROSTOROVÁ REZERVA 20 % PRO DALŠÍ PŘÍSTROJE

PRO VÝROBCE ROZVADĚČE:
- ČISLOVÁNI VÝVODŮ UPRAVIT DLE SKUTEČNÉHO PROVEDENÍ

V ROZVADĚČI MUSÍ BÝT OZNAČENÍ „POZOR NAPÁJENO S VÍCE ZDROJŮ“.

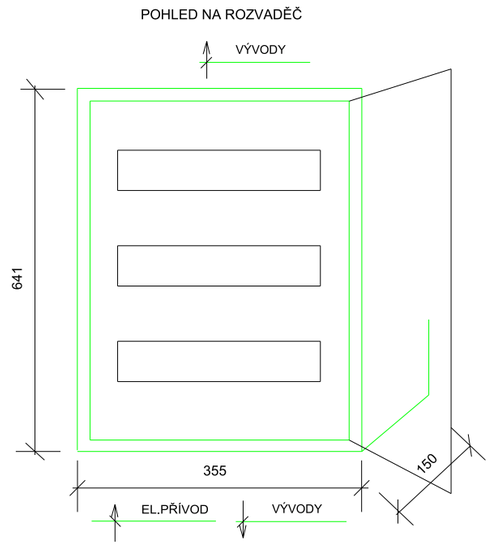

Rozvaděč nástěnný, IP30, tř. ochr.I, 36 mod., 641x355x150
PŘÍVOD VEDEN SPODEM, VÝVODY VEDENY SPODEM, VRCHEM

EnergoServis Plus s.r.o. Komenského 882 763 21 Slavičín IČ: 29359490	ODPOVĚDNÝ PROJEKTANT ČÁSTI Ing. JIŘÍ TRUNDA ČKAIT 1102037 VYPRACOVAL Ing. Pavel Cholevík e-mail: cholevik@gmail.com, Tel.: +420 777 870 671	INVESTOR Město Hodonín, Masarykovo nám. 53/1, 695 35 Hodonín, IČ:00284891	NÁZEV STAVBY OBNOVA DĚTSKÉHO MĚSTEČKA V HODONÍNĚ SO 2030-2035 Klubovna typ A	NÁZEV VÝKRESU ROZVADĚČ RK.. - PŘEHLEDOVÉ SCHÉMA	ČÍSLO ZAKÁZKY		DATUM	01/2024
					STUPEŇ	DPS	VERZE	1
					ČÍSLO VÝKRESU	D.1.4.5.3.4	ČÍSLO / POČET LISTŮ	01 / 01