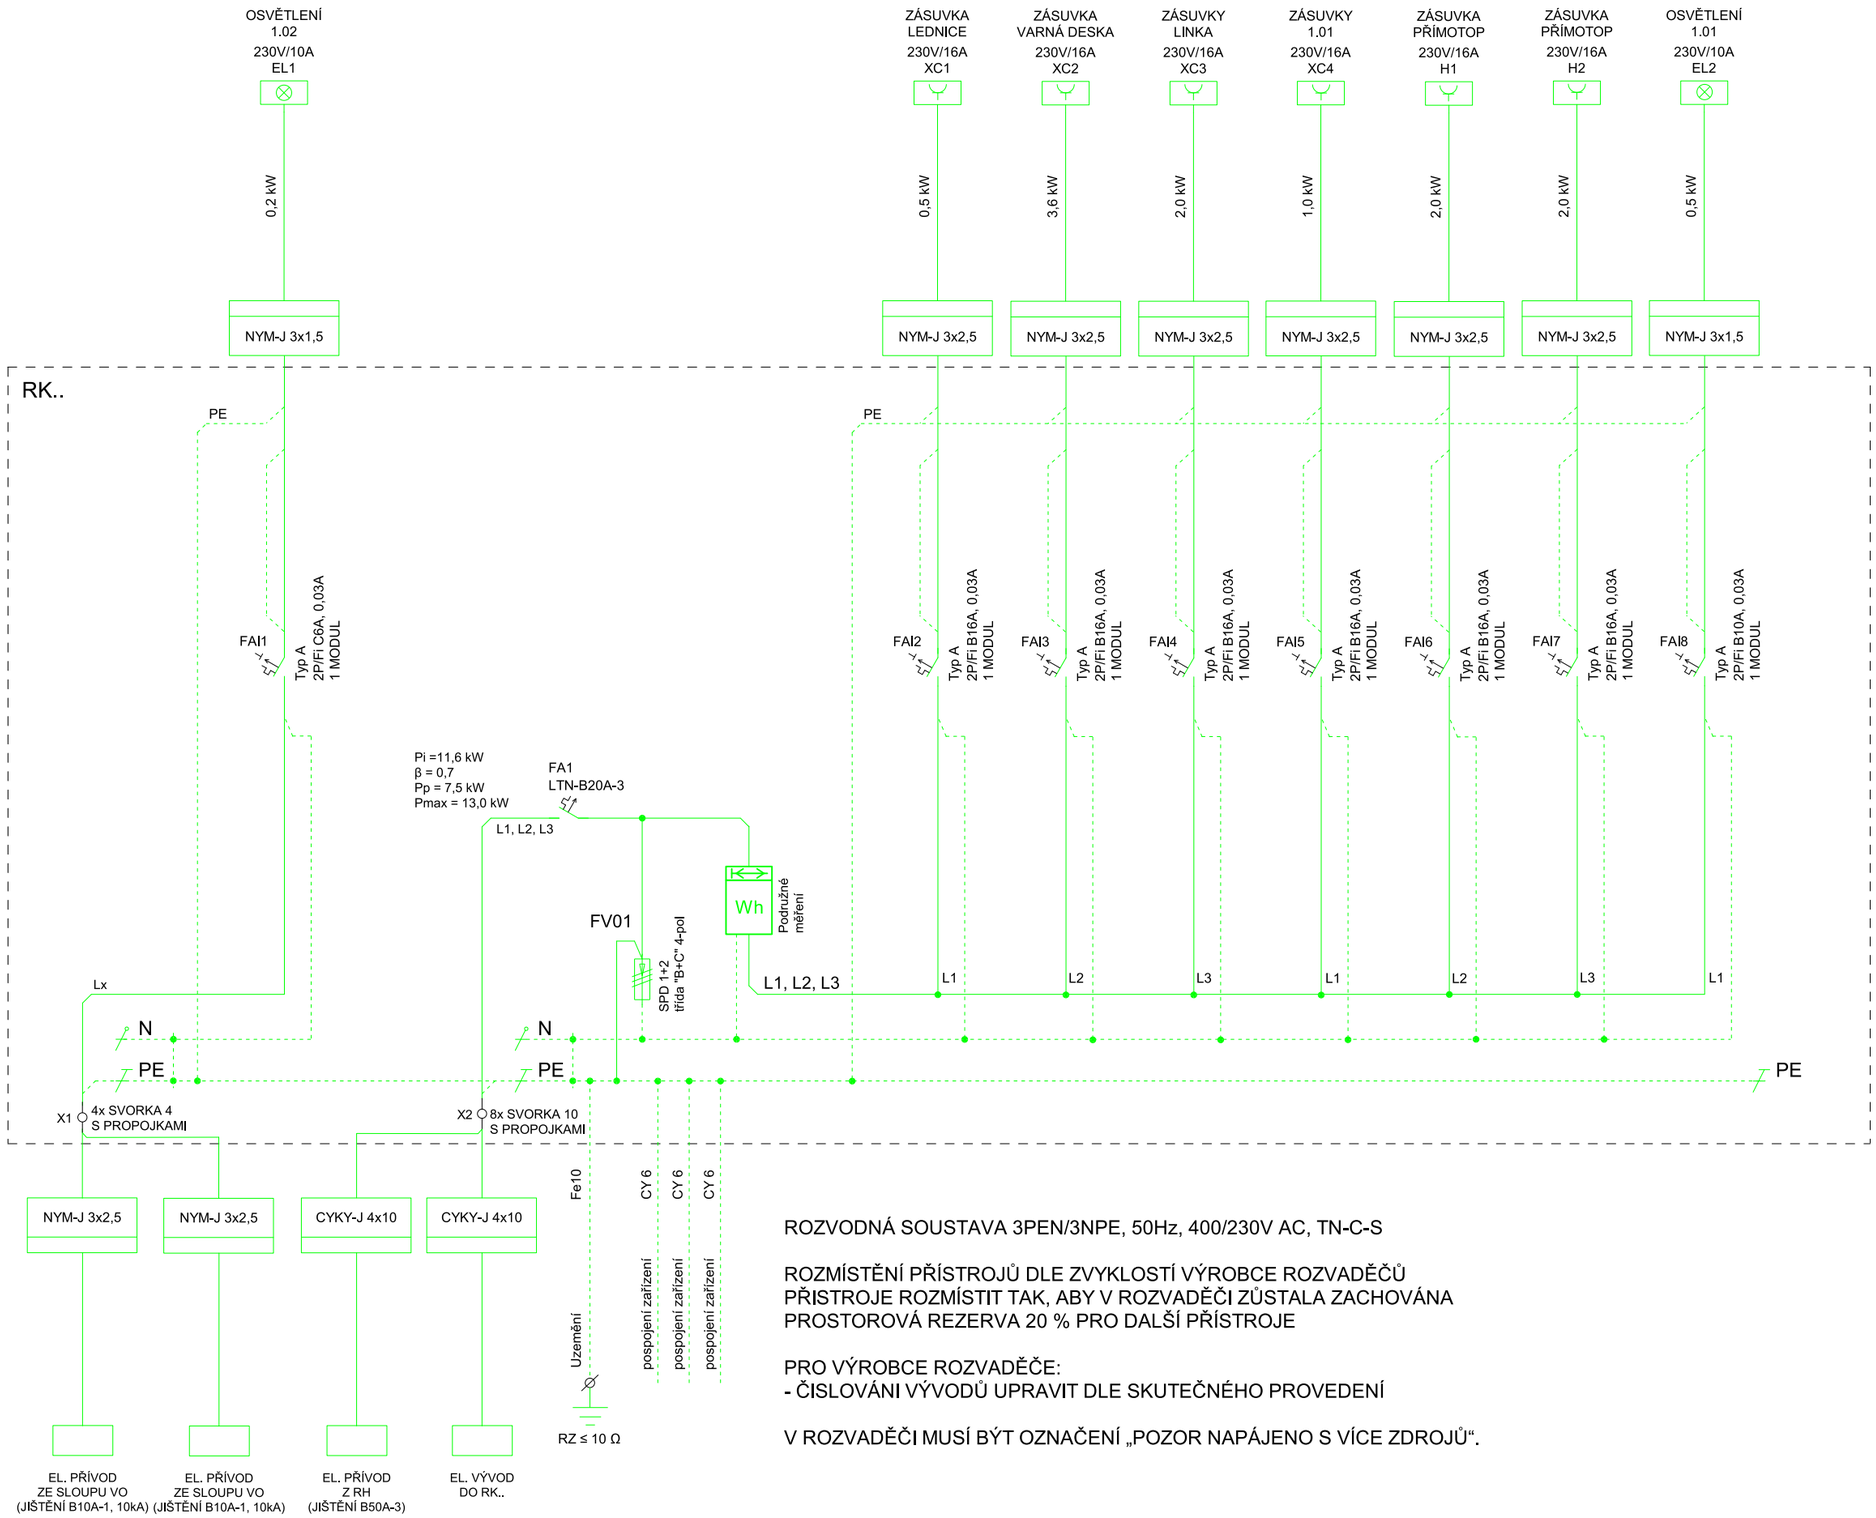


ROZVODNÁ SOUSTAVA 3PEN/3NPE, 50Hz, 400/230V AC, TN-C-S

ROZMÍSTĚNÍ PŘÍSTROJŮ DLE ZVYKLOSTÍ VÝROBCE ROZVADĚČŮ
PŘISTROJE ROZMÍSTIT TAK, ABY V ROZVADĚČI ZŮSTALA ZACHOVÁNA
PROSTOROVÁ REZERVA 20 % PRO DALŠÍ PŘÍSTROJE

PRO VÝROBCE ROZVADĚČE:
- ČISLOVÁNI VÝVODŮ UPRAVIT DLE SKUTEČNÉHO PROVEDENÍ

V ROZVADĚČI MUSÍ BÝT OZNAČENÍ „POZOR NAPÁJENO S VÍCE ZDROJŮ“.

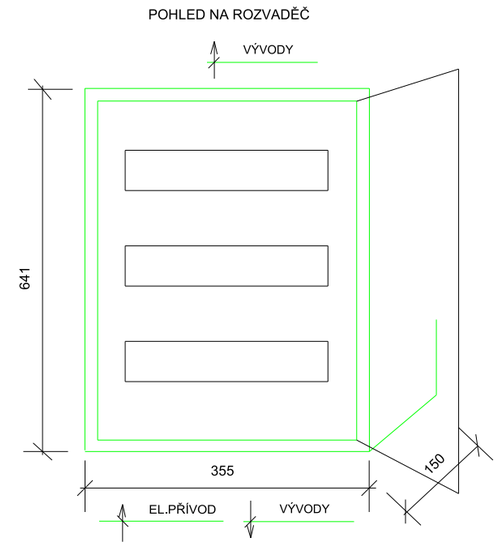


Rozvaděč nástěnný, IP30, tř. ochr.I, 36 mod., 641x355x150
PŘÍVOD VEDEN SPODEM, VÝVODY VEDENY SPODEM, VRCHEM

| | | | |
|---|---|---|---|
| EnergoServis Plus s.r.o.<br>Komenského 882<br>763 21 Slavičín<br>IČ: 29359490 | ODPOVĚDNÝ PROJEKTANT ČÁSTI<br>Ing. JIŘÍ TRUNDA<br>ČKAIT 1102037<br>VYPRACOVAL<br>Ing. Pavel Cholevík<br>e-mail: cholevik@gmail.com, Tel.: +420 777 870 671 | INVESTOR<br>Město Hodonín, Masarykovo nám. 53/1,<br>695 35 Hodonín, IČ:00284891 | NÁZEV STAVBY<br>OBNOVA DĚTSKÉHO MĚSTEČKA V HODONÍNĚ<br>SO 2040-2045 Klubovna typ B |
| NÁZEV VÝKRESU<br>ROZVADĚČ RK.. - PŘEHLEDOVÉ SCHÉMA | ČÍSLO ZAKÁZKY | | DATUM 01/2024 |
| | STUPEŇ DPS | | VERZE 1 |
| | ČÍSLO VÝKRESU D.1.4.5.4.4 | | ČÍSLO / POČET LISTŮ 01 / 01 |