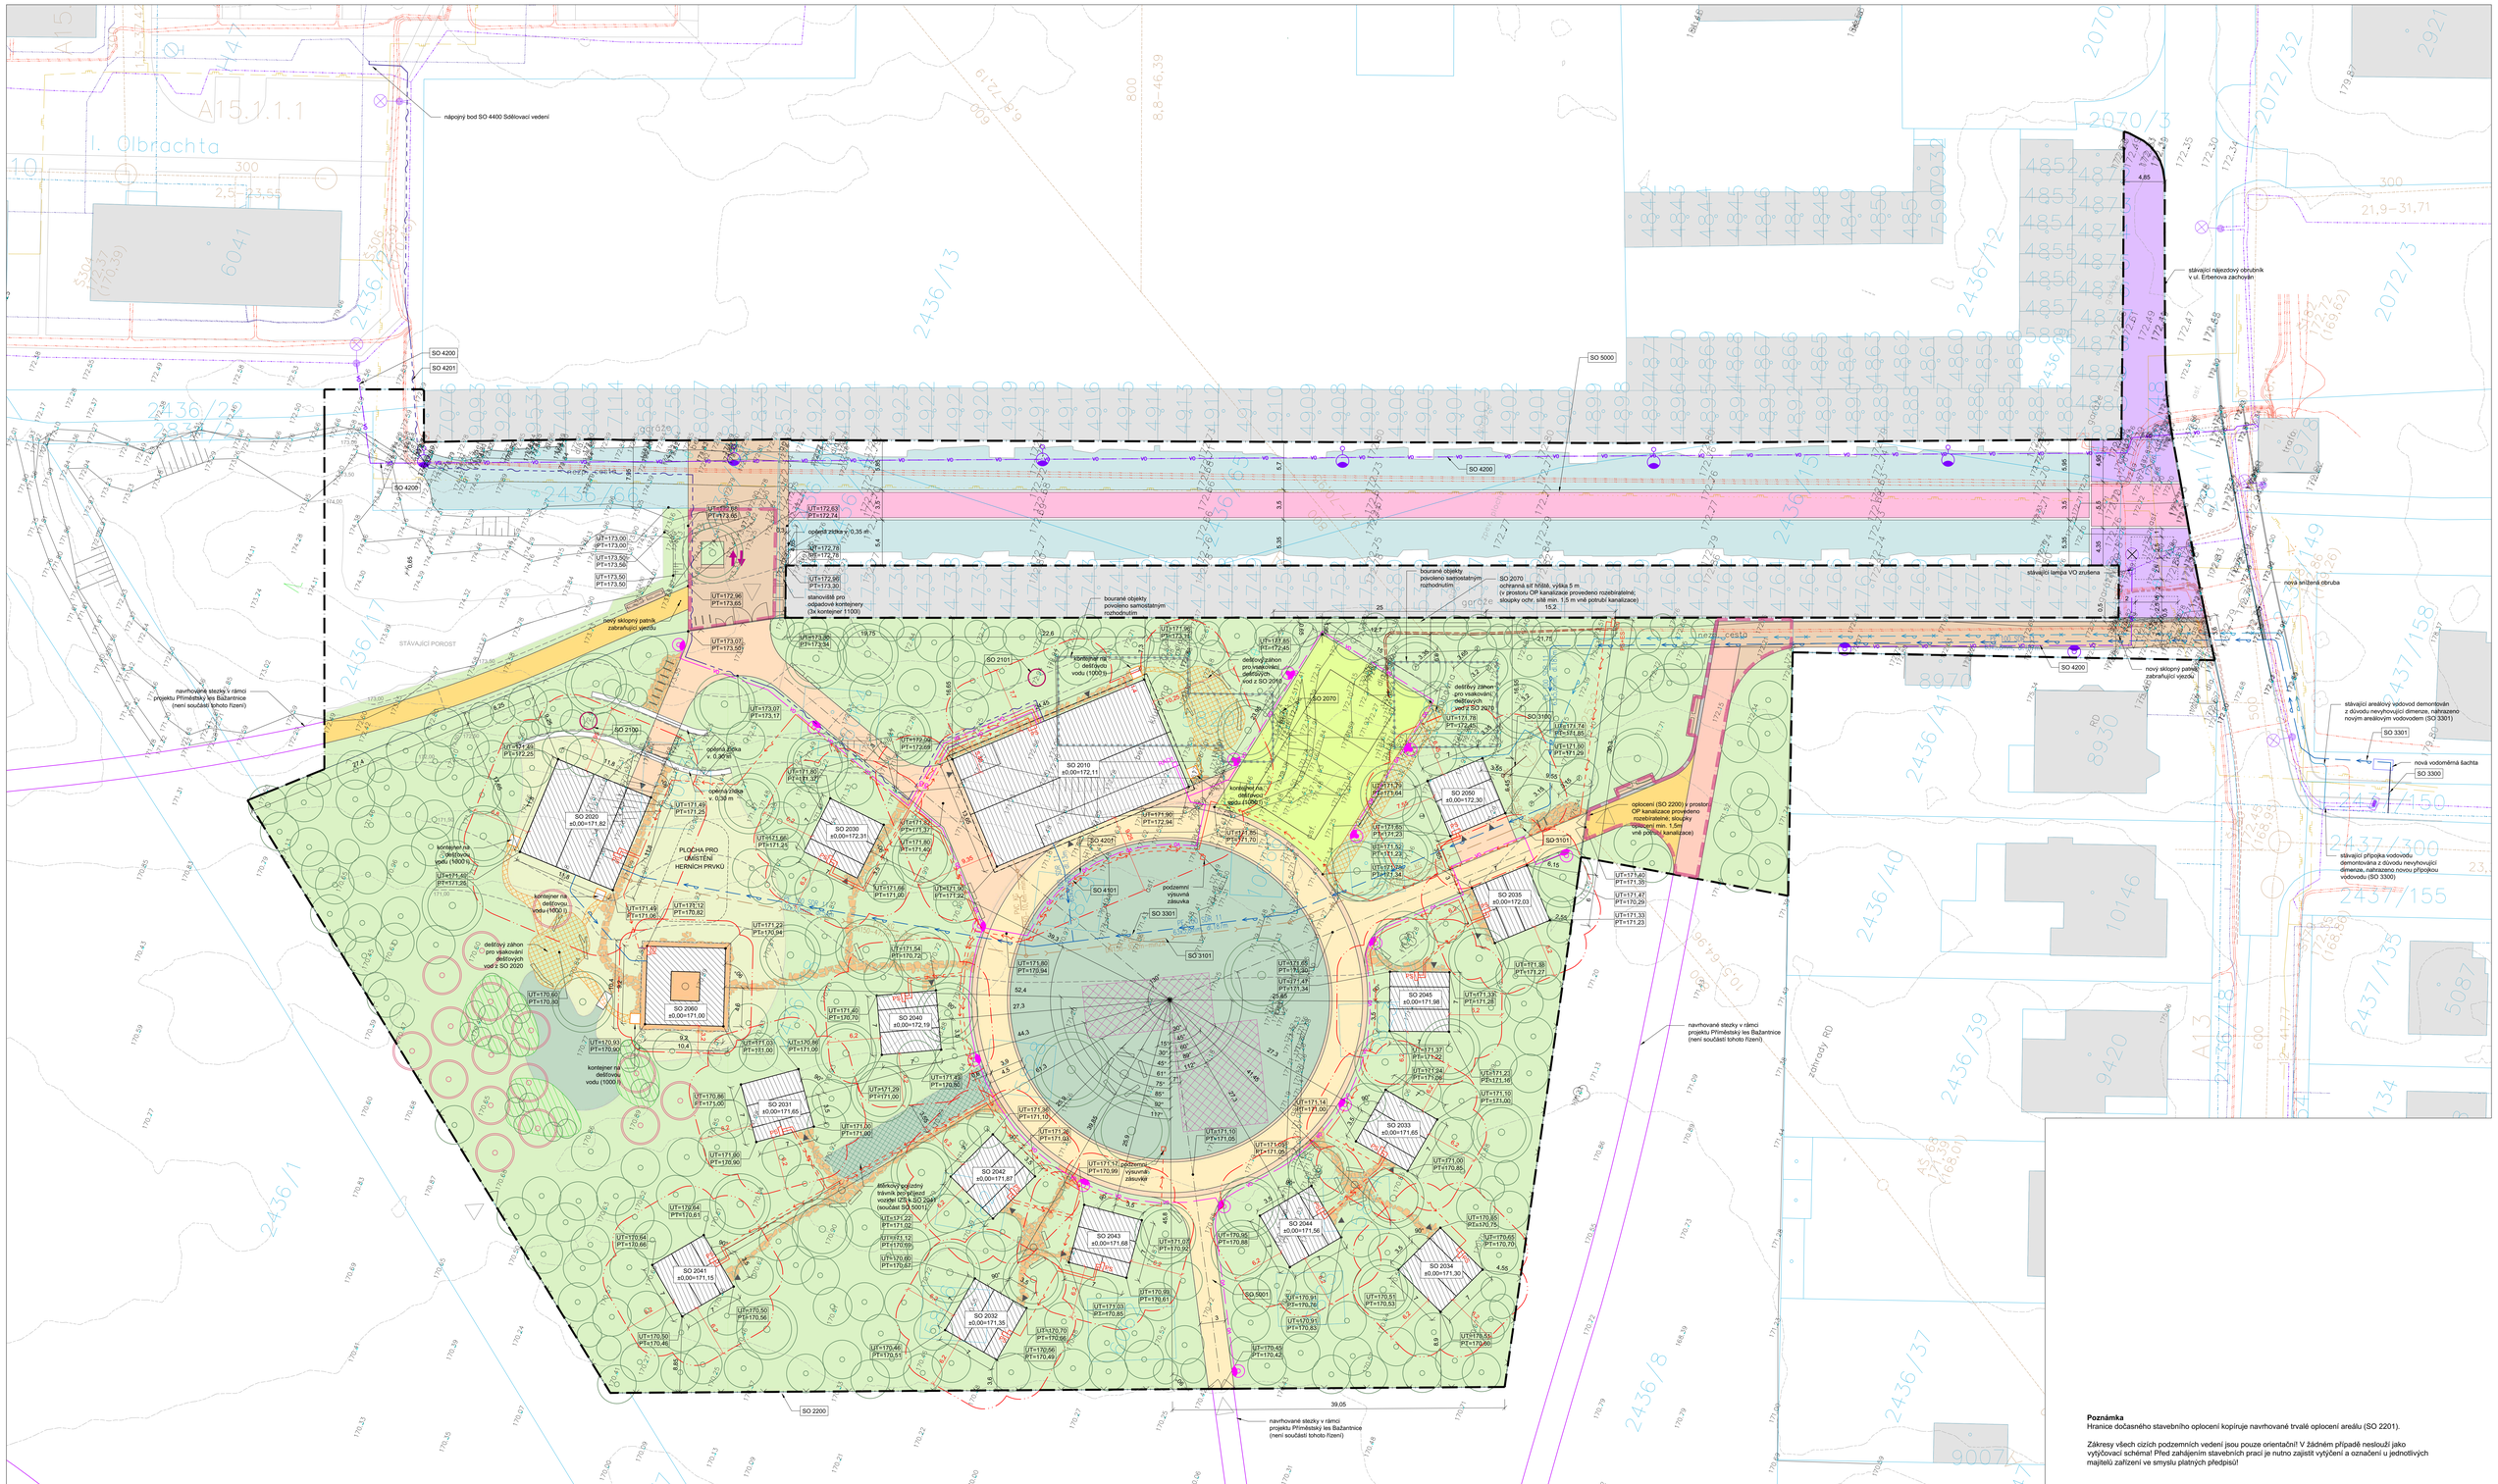

Poznámka
Hranice dočasného stavebního oplocení kopíruje navrhované trvalé oplocení areálu (SO 2201).

Zákresy všech cizích podzemních vedení jsou pouze orientační! V žádném případě neslouží jako vytyčovací schéma! Před zahájením stavebních prací je nutno zajistit vytýčení a označení u jednotlivých majitelů zařízení ve smyslu platných předpisů!

LEGENDA

- navrhované objekty
- bourané objekty - povoleno samostatným rozhodnutím (není součástí tohoto projektu)
- stávající zástavba
- navrhované stezky v rámci projektu "Přímětský les Bažantnice" (není součástí tohoto řízení)
- hranice řešeného území
- katastr nemovitostí
- vyznačení požárně nebezpečného prostoru
- vrstevnice - stávající stav (interval 0,5 m)
- vrstevnice - navrhovaný stav (interval 0,5 m)
- část pozemku určená k odnětí z PUPFL
- navrhované oplocení (SO 2200)
- mobiliář (SO 6100)
- navrhované vstupy/vjezdy do areálu
- navrhované vstupy do objektů
- navrhované stromy (SO 6100)
- vrty pro tepelné čerpadlo (SO 2100; SO 2101)
- kamenná dlažba ze žulových odseků pojízdná (SO 5000)
- kamenná dlažba ze žulových odseků pojízdná (SO 5001)
- kamenná dlažba ze žulových šlapáků pochozí (SO 5001)
- litý beton - stezka pojízdné (SO 5000)
- mechanicky zhutněné kamenivo pojízdné (SO 5000)
- mechanicky zhutněné kamenivo pojízdné (SO 5001)
- betonová dlažba 20x10x8, barva přírodní bet. pojízdné (SO 5000)
- betonová dlažba 20x10x8, barva béžová pojízdné (SO 5000)
- zatravňovací bet. dl. 40x40x10 pojízdné (SO 5000)
- Umělá vodicí linie 20x20x6 - přírodní barva (SO 5000)
- Dlažba pro nevidomé 20x10x8 - šedá barva (SO 5000)
- Dlažba pro nevidomé 20x10x6 - šedá barva (SO 5000)
- štěrkový trávník - parkoviště (SO 5000)
- štěrkový trávník - vjezdy (SO 5000)
- bylinný trávník krátce kosený (SO 6100)
- štěrkový trávník (SO 6100)
- štěrkový trávník - pojízdný (SO 5001)
- květnatá louka do stinných ploch (SO 6100)
- záhony s keři a trvalkami (SO 6100)
- hřiště - tartanový povrch (SO 2070)

LEGENDA STÁVAJÍCÍCH SÍTÍ

- plynovod STL
- plynovod nefunkční
- jednotná kanalizace
- vodovod
- vedení NN podzemní
- skříně elektro NN
- zrušené vedení NN
- sdělovací vedení
- veřejné osvětlení

LEGENDA NAVRHOVANÝCH SÍTÍ

- nakládání s dešťovou vodou (SO 3000) valounové koryto a povrchový vsak
- přípojka splaškové kanalizace (SO 3100)
- areálová splašková kanalizace (SO 3101)
- přípojka vodovodu (SO 3300)
- areálový vodovod (SO 3301)
- areálový vodovod - rušená část (SO 3301)
- rušená část přípojky NN (SO 4100)
- areálové vedení NN (SO 4101)
- nová přípojková skříň a elektroměrový rozvaděč (SO 4100)
- hlavní domovní skříň / hlavní rozvaděč (SO 4101)
- veřejné osvětlení (SO 4200)
- výměna stávajícího vedení
- areálové osvětlení (SO 4201)
- sdělovací vedení (SO 4400)
- navrhované stožáry VO (SO 4200)
- rušené stožáry VO (SO 4200)
- navrhované stožáry areálového osvětlení (SO 4201)

LEGENDA ZOV

- vjezd na staveniště (brána)
- dočasná plocha zařízení staveniště

PŘEHLED STAVEBNÍCH OBJEKTŮ

Budovy a pozemní objekty

SO 2010	Hlavní budova
SO 2020	Doupě
SO 2030	Klubovna - typ A
SO 2031	Klubovna - typ A
SO 2032	Klubovna - typ A
SO 2033	Klubovna - typ A
SO 2034	Klubovna - typ A
SO 2035	Klubovna - typ A
SO 2040	Klubovna - typ B
SO 2041	Klubovna - typ B
SO 2042	Klubovna - typ B
SO 2043	Klubovna - typ B
SO 2044	Klubovna - typ B
SO 2045	Klubovna - typ B
SO 2050	Skladovací chatka
SO 2060	Altán s ohništěm
SO 2070	Hřiště
SO 2100	Vrt pro tepelné čerpadlo
SO 2101	Vrt pro tepelné čerpadlo
SO 2200	Oplocení

Trubní rozvody

SO 3000	Nakládání s dešťovou vodou
SO 3100	Přípojka splaškové kanalizace
SO 3101	Areálová splašková kanalizace
SO 3300	Přípojka vodovodu
SO 3301	Areálový vodovod

Kabelové rozvody

SO 4100	Změna trasy přípojky NN
SO 4101	Areálové vedení NN
SO 4200	Veřejné osvětlení
SO 4201	Areálové osvětlení
SO 4400	Sdělovací vedení

Doprava, komunikace a zpevněné plochy

SO 5000	Úprava zpevněných ploch mezi garážemi
SO 5001	Areálové stezky

Terénní a sadové úpravy

SO 6100	Vegetační úpravy

0,000 = die B.p.V.
Souřadný systém: JTSK
Výškový systém: Bpv

MAAUS
m. architektonické a urbanistické studio

GENERÁLNÍ PROJEKTANT:
MAAUS s.r.o.
Gorkého 511/1, 602 00 Brno-střed-Veveří
IČO: 09613111

ZODPOVĚDNÝ PROJEKTANT:
Ing. arch. Miroslava Zádrapová Ph.D.
Číslo autorizace: 04884

VEDOUCÍ PROJEKTU:
Ing. arch. Jakub Czapek
+420 732 780 330
czapek@maaus.cz

STAVEBNÍK:
Město Hodonín
Masarykovo nám. 53/1, 695 35, Hodonín
IČ: 00284891

KRESLIL:
Ing. arch. Martin Jetelina
+420 604 453 602
jetelina@maaus.cz

MĚSTO STAVBY:
Dětské městečko
695 01, Hodonín - Bažantnice

NÁZEV ZAKÁZKY:
OBNOVA DĚTSKÉHO MĚSTEČKA V HODONÍNĚ

STUPEŇ PROJEKTOVÉ DOKUMENTACE: **Dokumentace pro vydání společného povolení**	DATUM:	prosinec 2022
OBJEKT: soubor objektů	ČÍSLO PROJEKTU:	**A26**
ČÁST: C situační výkresy	MĚŘÍTKO:	**1:250**
DOKUMENT - VÝKRES: koordinační situace	ČÍSLO VÝKRESU: **C.3**	REVIZE: