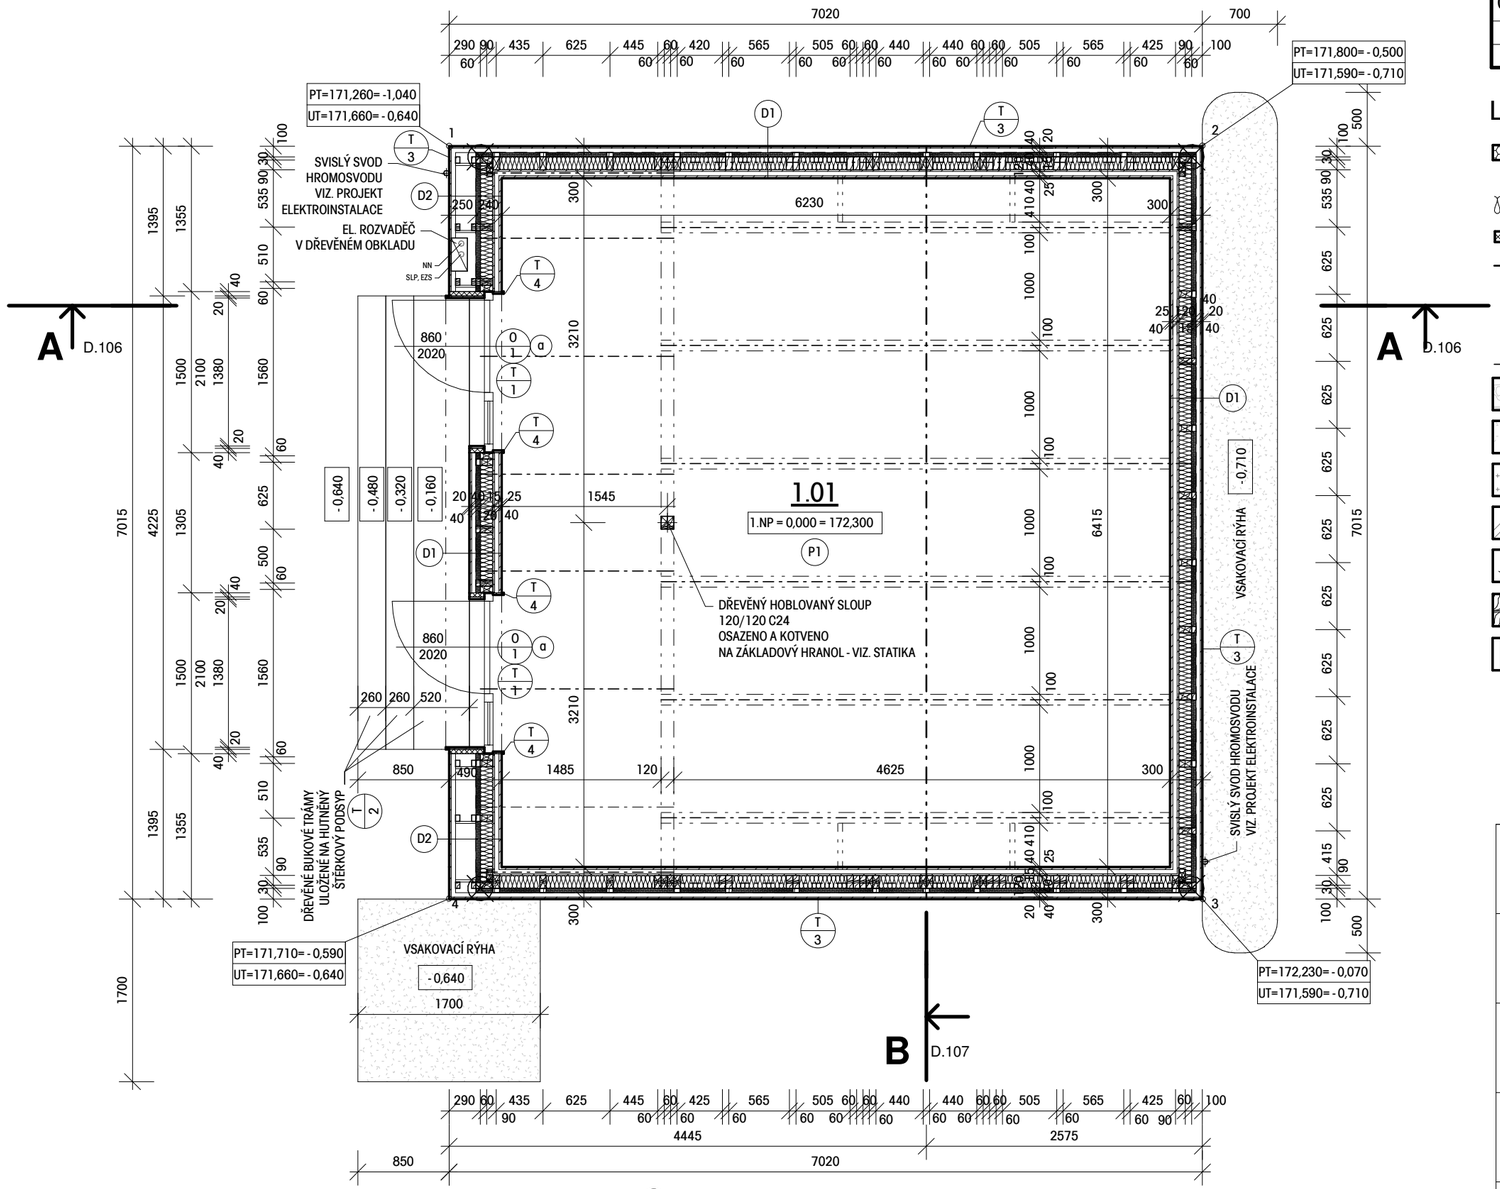

POZNÁMKA

- ROZMĚRY A VÝŠKY NUTNO PŘIZPŮSOBIT ÚDAJŮM ZJIŠTĚNÝCH NA STAVENIŠTI
- ŠPALETY OKENNÍCH OTVORŮ NUTNO IZOLOVAT TEPELNOU IZOLACÍ Z FENOLICKÉ PĚNY TL. 40 mm
- VÝKRES NUTNO KORDINOVAT S POŽÁRNĚ-BEZPEČNOSTNÍM ŘEŠENÍM, PROJEKTEM STATIKY A PROJEKTY PROFESÍ ZTI, VYTÁPĚNÍ, ELE A INTERIÉRU
- POLOHU PROSTUPŮ NUTNO KOORDINOVAT S PROJEKTY PROFESÍ
- U PODOKAPNÍ OKAPNICE NUTNO INSTALOVAT ODVĚTRÁVACÍ MŘÍŽKU SE SÍŤKOU PROTI HMYZU
- HŘEBEN PROVEDEN JAKO ODVĚTRÁVACÍ
- SPOJE DŘEVĚNÝCH PRVKŮ NUTNO ŘEŠIT DÍLENSKOU DOKUMENTACÍ DODAVATELE
- NUTNO ZPRACOVAT PODROBNOU VÝROBNÍ DOKUMENTACI
- PROSTUPY VE STŘEŠNÍM PLÁŠTI NUTNO PROVÁDĚT PŘES SYSTÉMOVÉ PRŮCHODKY
- PŘED ZAHÁJENÍM ZEMNÍCH PRACÍ JE NUTNÉ PROVÉST ZÁTĚŽOVOU ZKOUŠKU UPRAVENÉHO TERÉNU A NÁSLEDNĚ NAVRHNOUT PŘESNÝ TYP A DIMENZI ZEMNÍCH VRUTŮ
- DETAILY KONSTRUKCÍ NUTNO ŘEŠIT DÍLENSKOU DOKUMENTACÍ

LEGENDA MÍSTNOSTÍ 1.NP

OZN.	NÁZEV	M2	PODLAHA	STĚNA	STROP	POZNÁMKA
1.01	SKLADOVACÍ CHATKA	40.32	POLYURETANOVÁ STĚRKA	OSB DESKA + 2xBAREVNÝ NÁTĚR	VIDITELNÉ HOBLOVANÉ KROKVE + OSB DESKA	

LEGENDA HMOT

- TEPELNÁ IZOLACE - PIR DESKA, 0,022 W/mK (STŘECHA)
  TEPELNÁ IZOLACE PODLAH - EPS POLYSTYREN PODLAHOVÝ 0,039 W/mK (1.NP)
- TEPELNÁ IZOLACE (STĚNY, PODLAHA) - MINERÁLNÍ VATA 0,035 W/mK
- TEPELNÁ IZOLACE (OKENNÍ ŠPALETY) - FENOLICKÁ PĚNA 0,020 W/mK
- POJISTNÁ HYDROIZOLACE (PODLAHA) - DIFÚZNĚ OTEVŘENÁ FOLIE
  POJISTNÁ HYDROIZOLACE SEDLOVÉ STŘECHY - SBS MODIFIKOVANÝ ASFALT. PÁS S VLOŽKOU ZE SKELNÉ TKANINY, SAMOLEPÍCÍ, PŘESAHY 80 mm
  POJISTNÁ HYDROIZOLACE (FASÁDA) - DIFÚZNĚ OTEVŘENÁ FOLIE
  PAROZÁBRANA (STŘECHA) - SBS MODIFIKOVANÝ ASFALT. PÁS S VLOŽKOU ZE SKELNÉ TKANINY, SAMOLEPÍCÍ, PŘESAHY 80 mm
- NETKANÁ PP TEXTILIE, 300 g/m2
- VSAKOVACÍ RÝHA ŠTĚRK 16/32
- ZATRAVŇOVACÍ PROPUSTNÁ HUMUSOVÁ VRSTVA
- NASYPANÁ ZEMINA
- ROSTLÝ TERÉN
- ŠTĚRKOVÝ PODSYP
- DŘEVO V PŘÍČNÉM ŘEZU
- DŘEVĚNÁ TERASOVÁ PRKNA, SIBIŘSKÝ MODŘÍN
- 1 VYTYČOVACÍ BOD - VNĚJŠÍ HRANA NOSNÉHO ZDIVA
- SVISLÝ SVOD HROMOSVODU SKRYTÝ V ZATEPLENÍ - VIZ. PROJEKT ELEKTROINSTALACE
- OCELOVÝ POZINK ZEMNÍ VRUT PRO VYNESENÍ NOSNÉHO ROŠTU
  PŘESNÝ TYP URČÍ VÝROBNÍ DOKUMENTACE DLE STATICKÉHO VÝPOČTU

VÝPIS PŘEKLADŮ 1.NP

OZN.	POPIS	UMÍSTĚNÍ	KS
a	DŘEVĚNÝ TRÁM C4 2x120/60, DL. 1740 mm	NOSNÁ STĚNA	2

±0,000 = 172,300 m n. m. dle BpV
Souřadný systém: JTSK
Výškový systém: BpV

MAAUS
m. architektonické a urbanistické studio

GENERÁLNÍ PROJEKTANT:
MAAUS s.r.o.
Gorkého 51/1, 602 00 Brno
IČO 09613111

STAVEBNÍK:
Město Hodonín
Masarykovo nám. 53/1, 695 35, Hodonín
IČ:00284891

ZODPOVĚDNÝ PROJEKTANT:
Ing. arch. Miroslava Zadražilová Ph.D.
Číslo autorizace: 04884

KRESLIL
Ing. Roman Koplík
+420 725 128 181
rkoplik@centrum.cz

VEDOUCÍ PROJEKTU:
Ing. arch. Martin Jetelina
+420 604 453 602
jetelina@maaus.cz

MÍSTO STAVBY:
Dětské městečko
695 01, Hodonín - Bažantnice
katastrální území Hodonín

NÁZEV ZAKÁZKY:

OBNOVA DĚTSKÉHO MĚSTEČKA V HODONÍNĚ

STUPEŇ PROJEKTOVÉ DOKUMENTACE: Dokumentace pro provedení stavby	DATUM:	**12/2023**
OBJEKT: SO 2050 Skladovací chatka	ČÍSLO PROJEKTU :	**23_009**
ČÁST D.1.1 Architektonicko-stavební řešení	MĚŘÍTKO:	**1 : 50**
DOKUMENT - VÝKRES: 1. NADZEMNÍ PODLAŽÍ	ČÍSLO VÝKRESU: D.102	PARÉ: