


PODLAHA 1NP
M 1:50

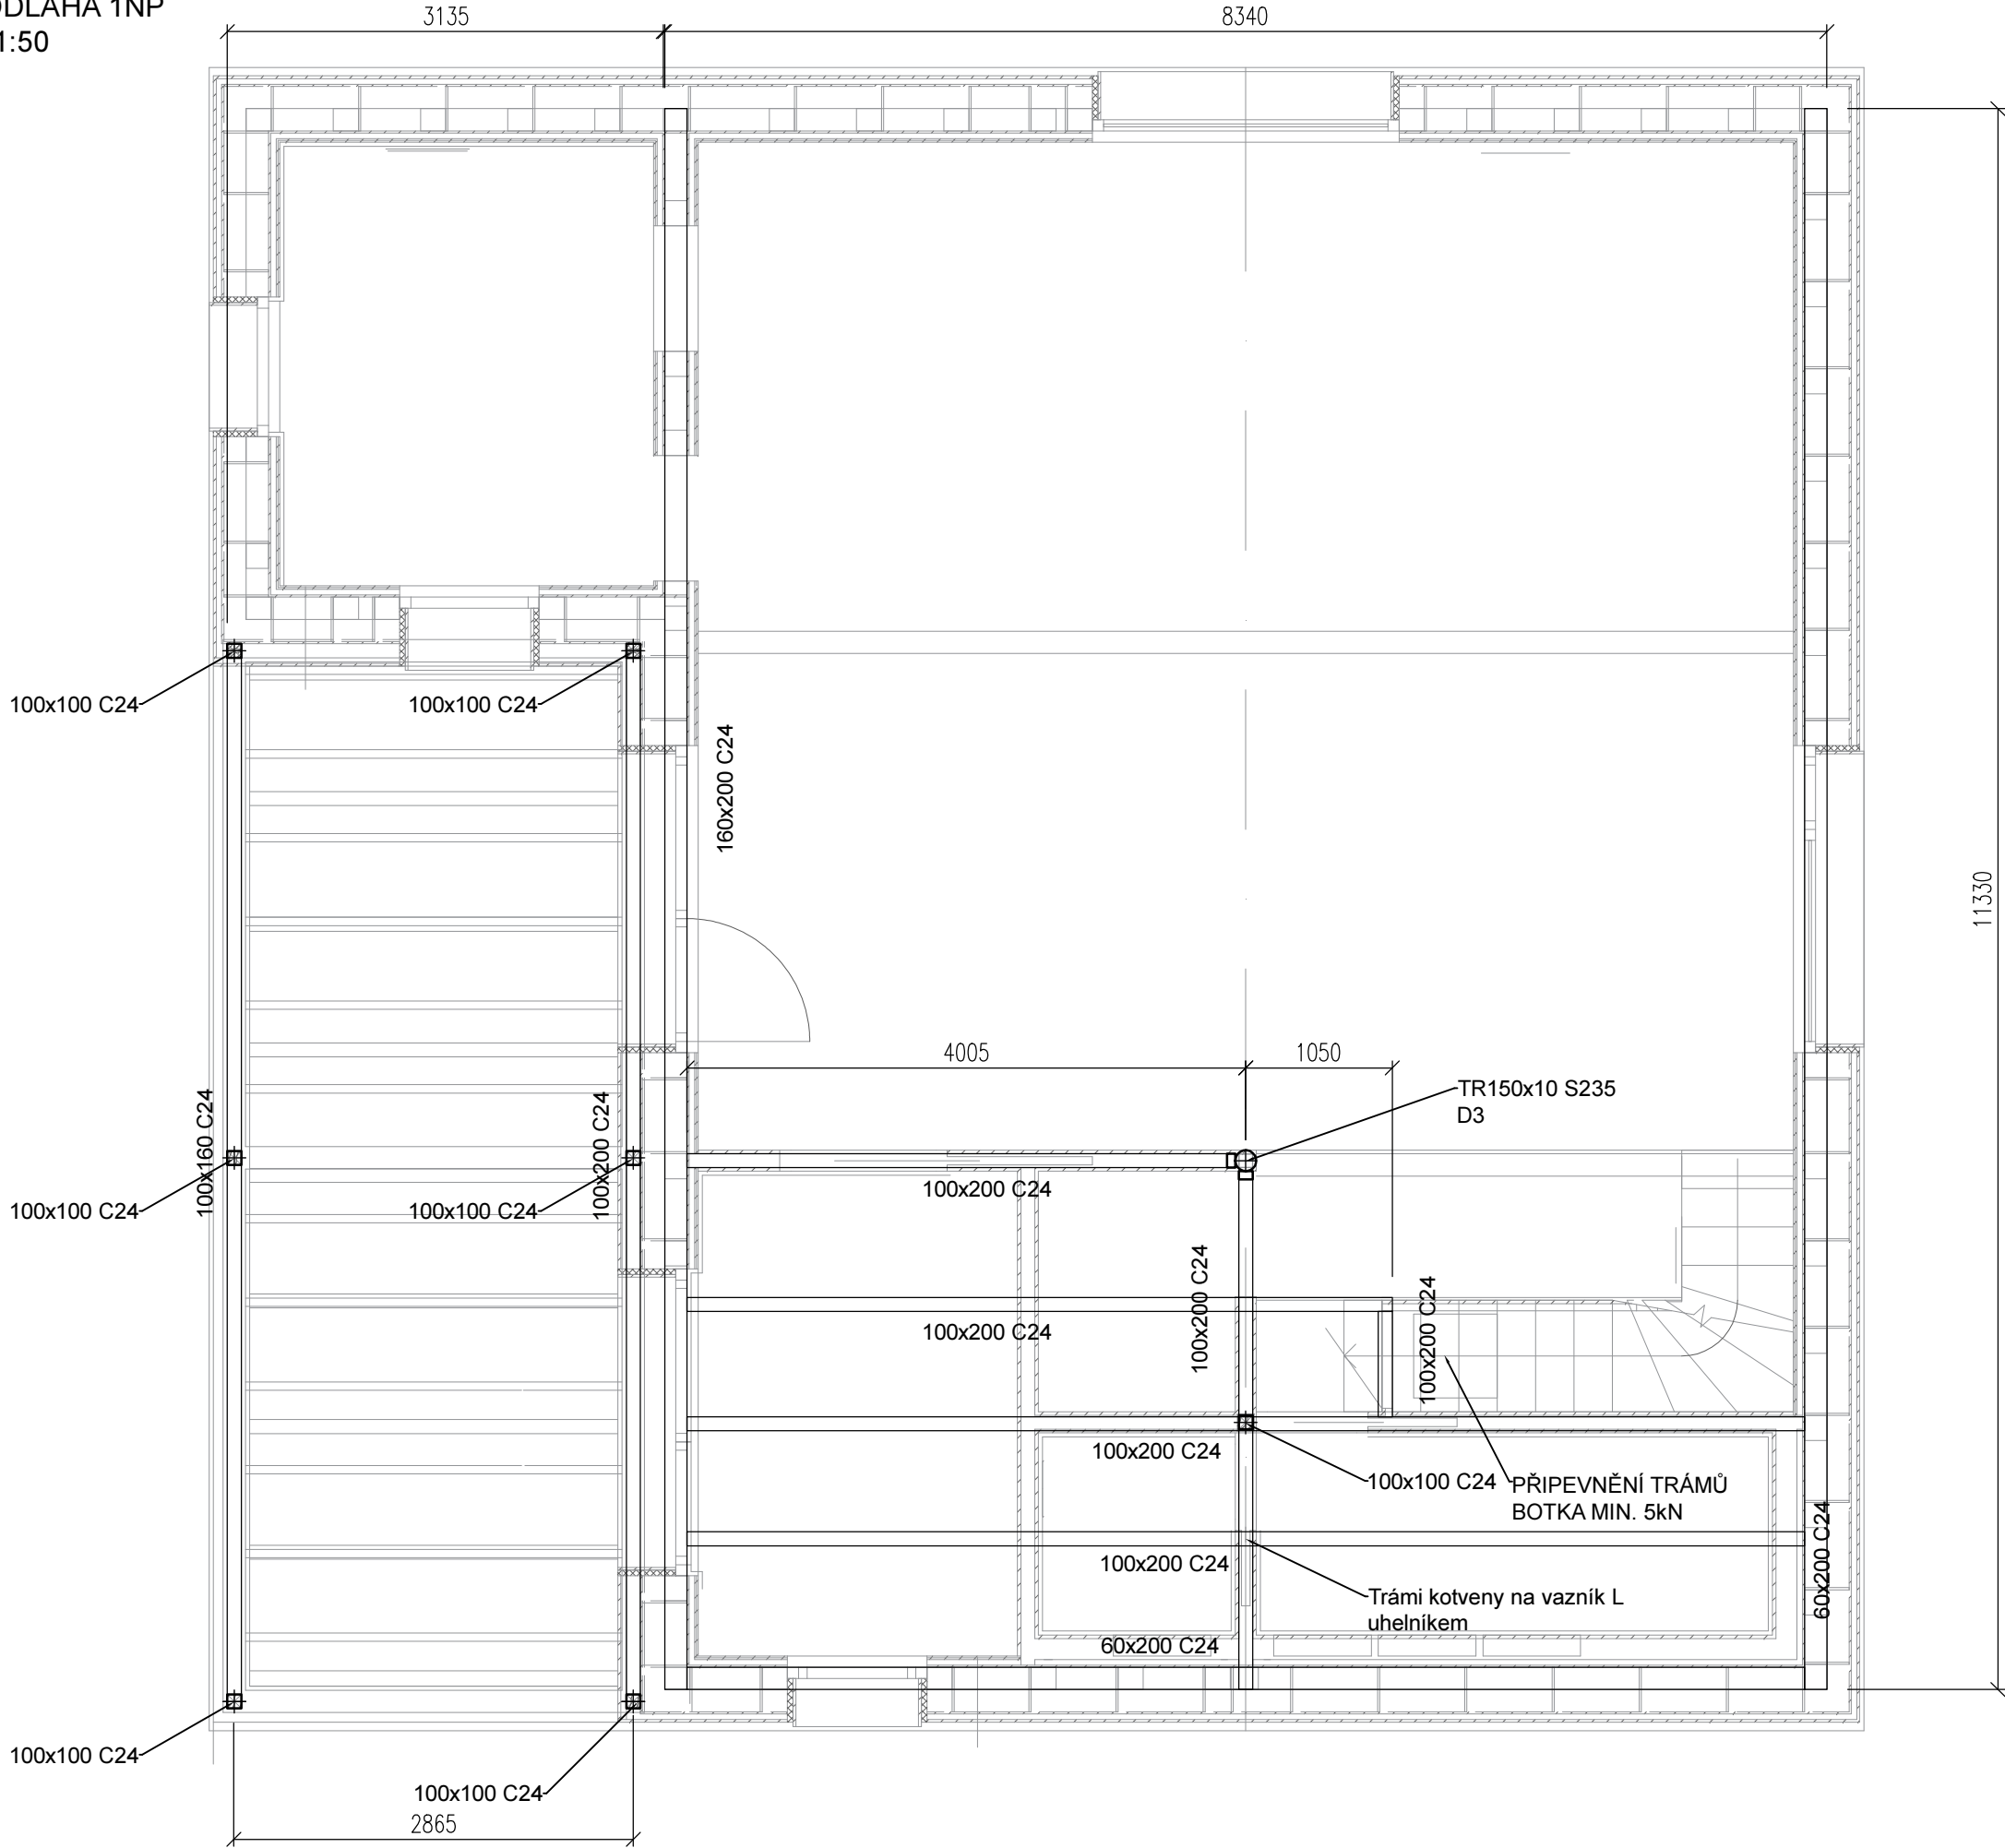

POZNÁMKY

- ROSTLÉ DŘEVO C24 DLE EN 338, třída prostředí 1
- ROSTLÉ DŘEVO GL28C DLE EN 338, třída prostředí 1
- OCHRANA DŘEVA PROTI HNILOVĚ A ŽIVOČIŠNÝM ŠKŮDCŮM: DŘEVOSAN EXTRA
- SVORNÍKY PEVNOSTNÍ TŘÍDY 8.8, MATICE A PODLOŽKA DO DŘEVAN DIN 7349/16 HV100
- HŘEBÍKY A VRUTY MIN. MEZ PEVNOSTI 600MPA
- KONSTRUKČNÍ OCEL S235JR2

- NEDÍLNOU SOUČÁSTÍ JE TECHNICKÁ ZPRÁVA A STATICKÝ VÝPOČET
- PD PLATÍ V SOULADU S DALŠÍMI ČÁSTMI CELKOVÉ PROJEKTOVÉ DOKUMENTACE A PŘI ZJIŠTĚNÍ NESROVNALOSTÍ JE NUTNÉ ŘEŠIT ODPOVĚDNÝM PROJEKTANTEM

KOOPERACE SE SPECIALIZOVANOU PROFESÍ		
STATIKA		
FIRMA: Ing. Miroslav Prokop +420 777 477 635 prokopu.m@gmail.com	ZODPOVĚDNÝ PROJEKTANT: Ing. Miroslav Prokop +420 777 477 635 prokopu.m@gmail.com	
VEDOUČÍ PROJEKTU: Ing. Miroslav Prokop +420 777 477 635 prokopu.m@gmail.com	KONTROLOVAL: Ateliér LIPROJEKT s.r.o., Ing. Ivo Lukačovič, Pivovarská 30, 75661 Rožnov pod Radhoštěm	
171,820 = Souřadný systém: Výškový systém:	dle B.p.V. JTSK BpV	<div><div></div><div>MAAUS m. architektonické a urbanistické studio</div></div>
GENERÁLNÍ PROJEKTANT: MAAUS s.r.o. Gorkého 51/1, 602 00 Brno-střed-Veverří IČO: 09613111	STAVEBNÍK: Město Hodonín Masarykovo nám. 53/1, 695 35, Hodonín IČ:00284891	
ZODPOVĚDNÝ PROJEKTANT: Ing. arch. Miroslava Zadrazilová Ph.D. Číslo autorizace: 04884	KRESLIL: Ing. arch. Martin Jetelina +420 604 453 602 jetelina@maaus.cz	
VEDOUČÍ PROJEKTU: Ing. arch. Martin Jetelina +420 604 453 602 jetelina@maaus.cz	MÍSTO STAVBY: Dětské městečko 695 01, Hodonín - Bažantnice	
NÁZEV ZAKÁZKY: OBNOVA DĚTSKÉHO MĚSTEČKA V HODONÍNĚ		
STUPEŇ PROJEKTOVÉ DOKUMENTACE: Dokumentace pro provádění stavby	DATUM:	prosinec 2023
OBJEKT DOUPĚ SO2020	ČÍSLO PROJEKTU	A26
ČÁST D.1.2.2 Stavebně konstrukční řešení	MĚŘÍTKO:	M1:50
DOKUMENT - VÝKRES:	ČÍSLO VÝKRESU:	REVIZE:
PODLAHA 1NP	D.1.2.2.b 03	-