




PŮDORYS T.Nab1a.H Skříňka pod umyvadlo

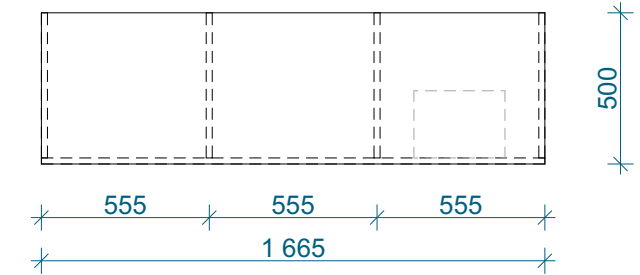


Detail otevírky dveřík chycením za zkosenou hranu (45°) M 1:10

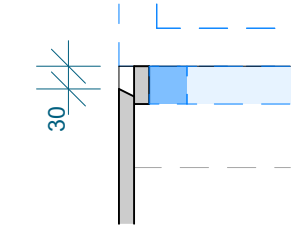


POHLED ČELNÍ T.Nab1a.H

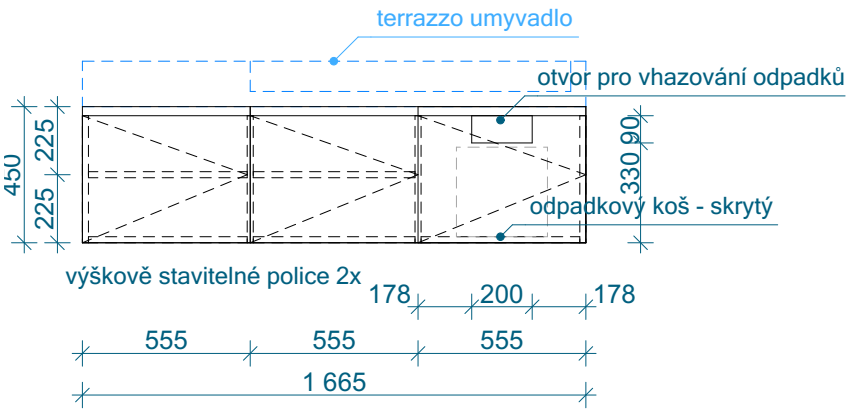


ŘEZOPOHLED T.Nab1a.H

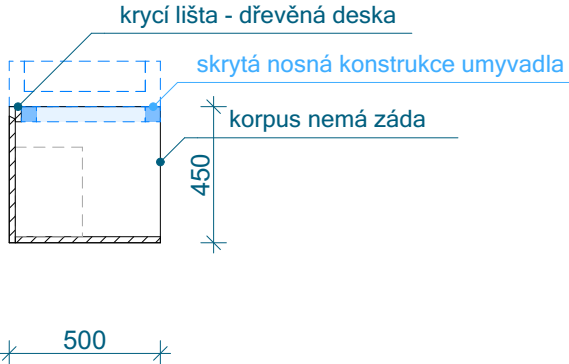


AXONOMETRIE T.Nab1a.H

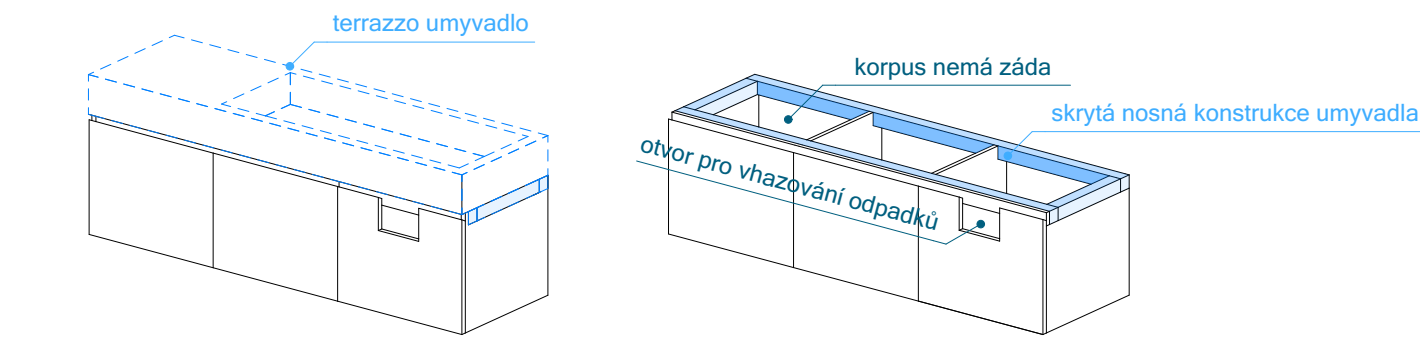

PŮDORYS T.Nab1b.H Skříňka pod umyvadlo

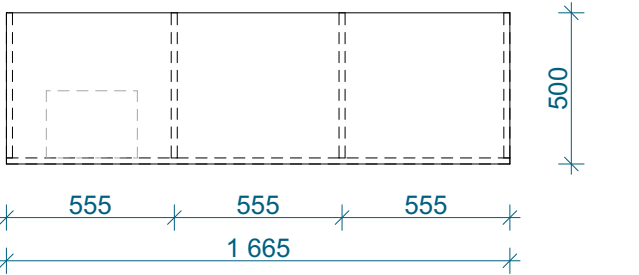


Detail otevírky dveřík chycením za zkosenou hranu (45°) M 1:10

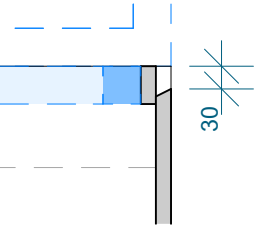


POHLED ČELNÍ T.Nab1b.H



ŘEZOPOHLED T.Nab1b.H

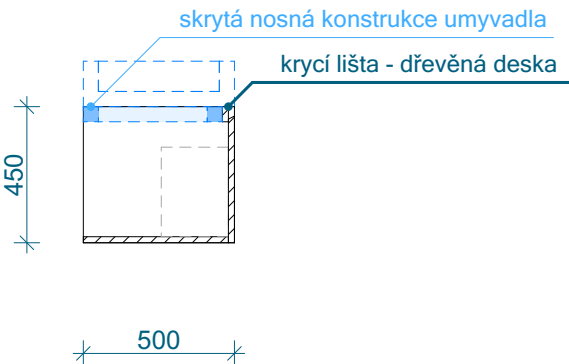

AXONOMETRIE T.Nab1b.H

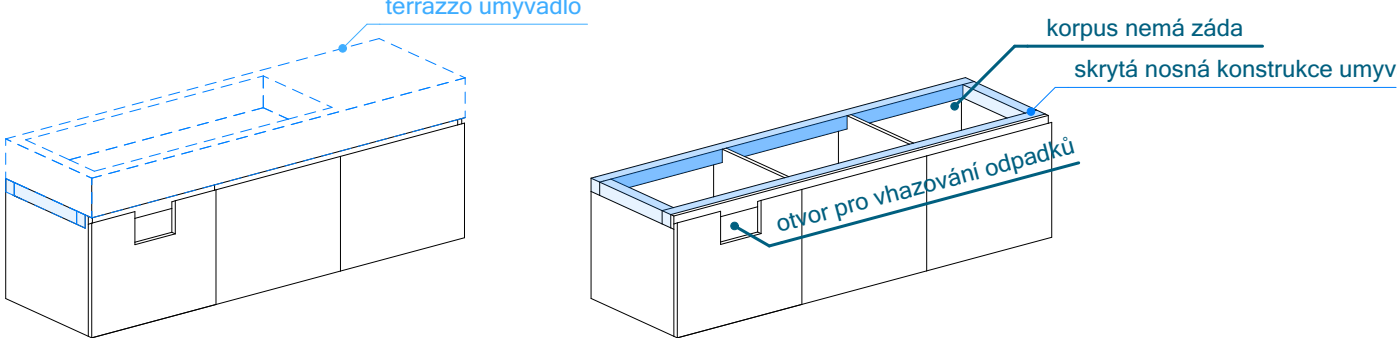

Skříňky jsou stejné, pouze jsou pohledově zrcadlově otočeny