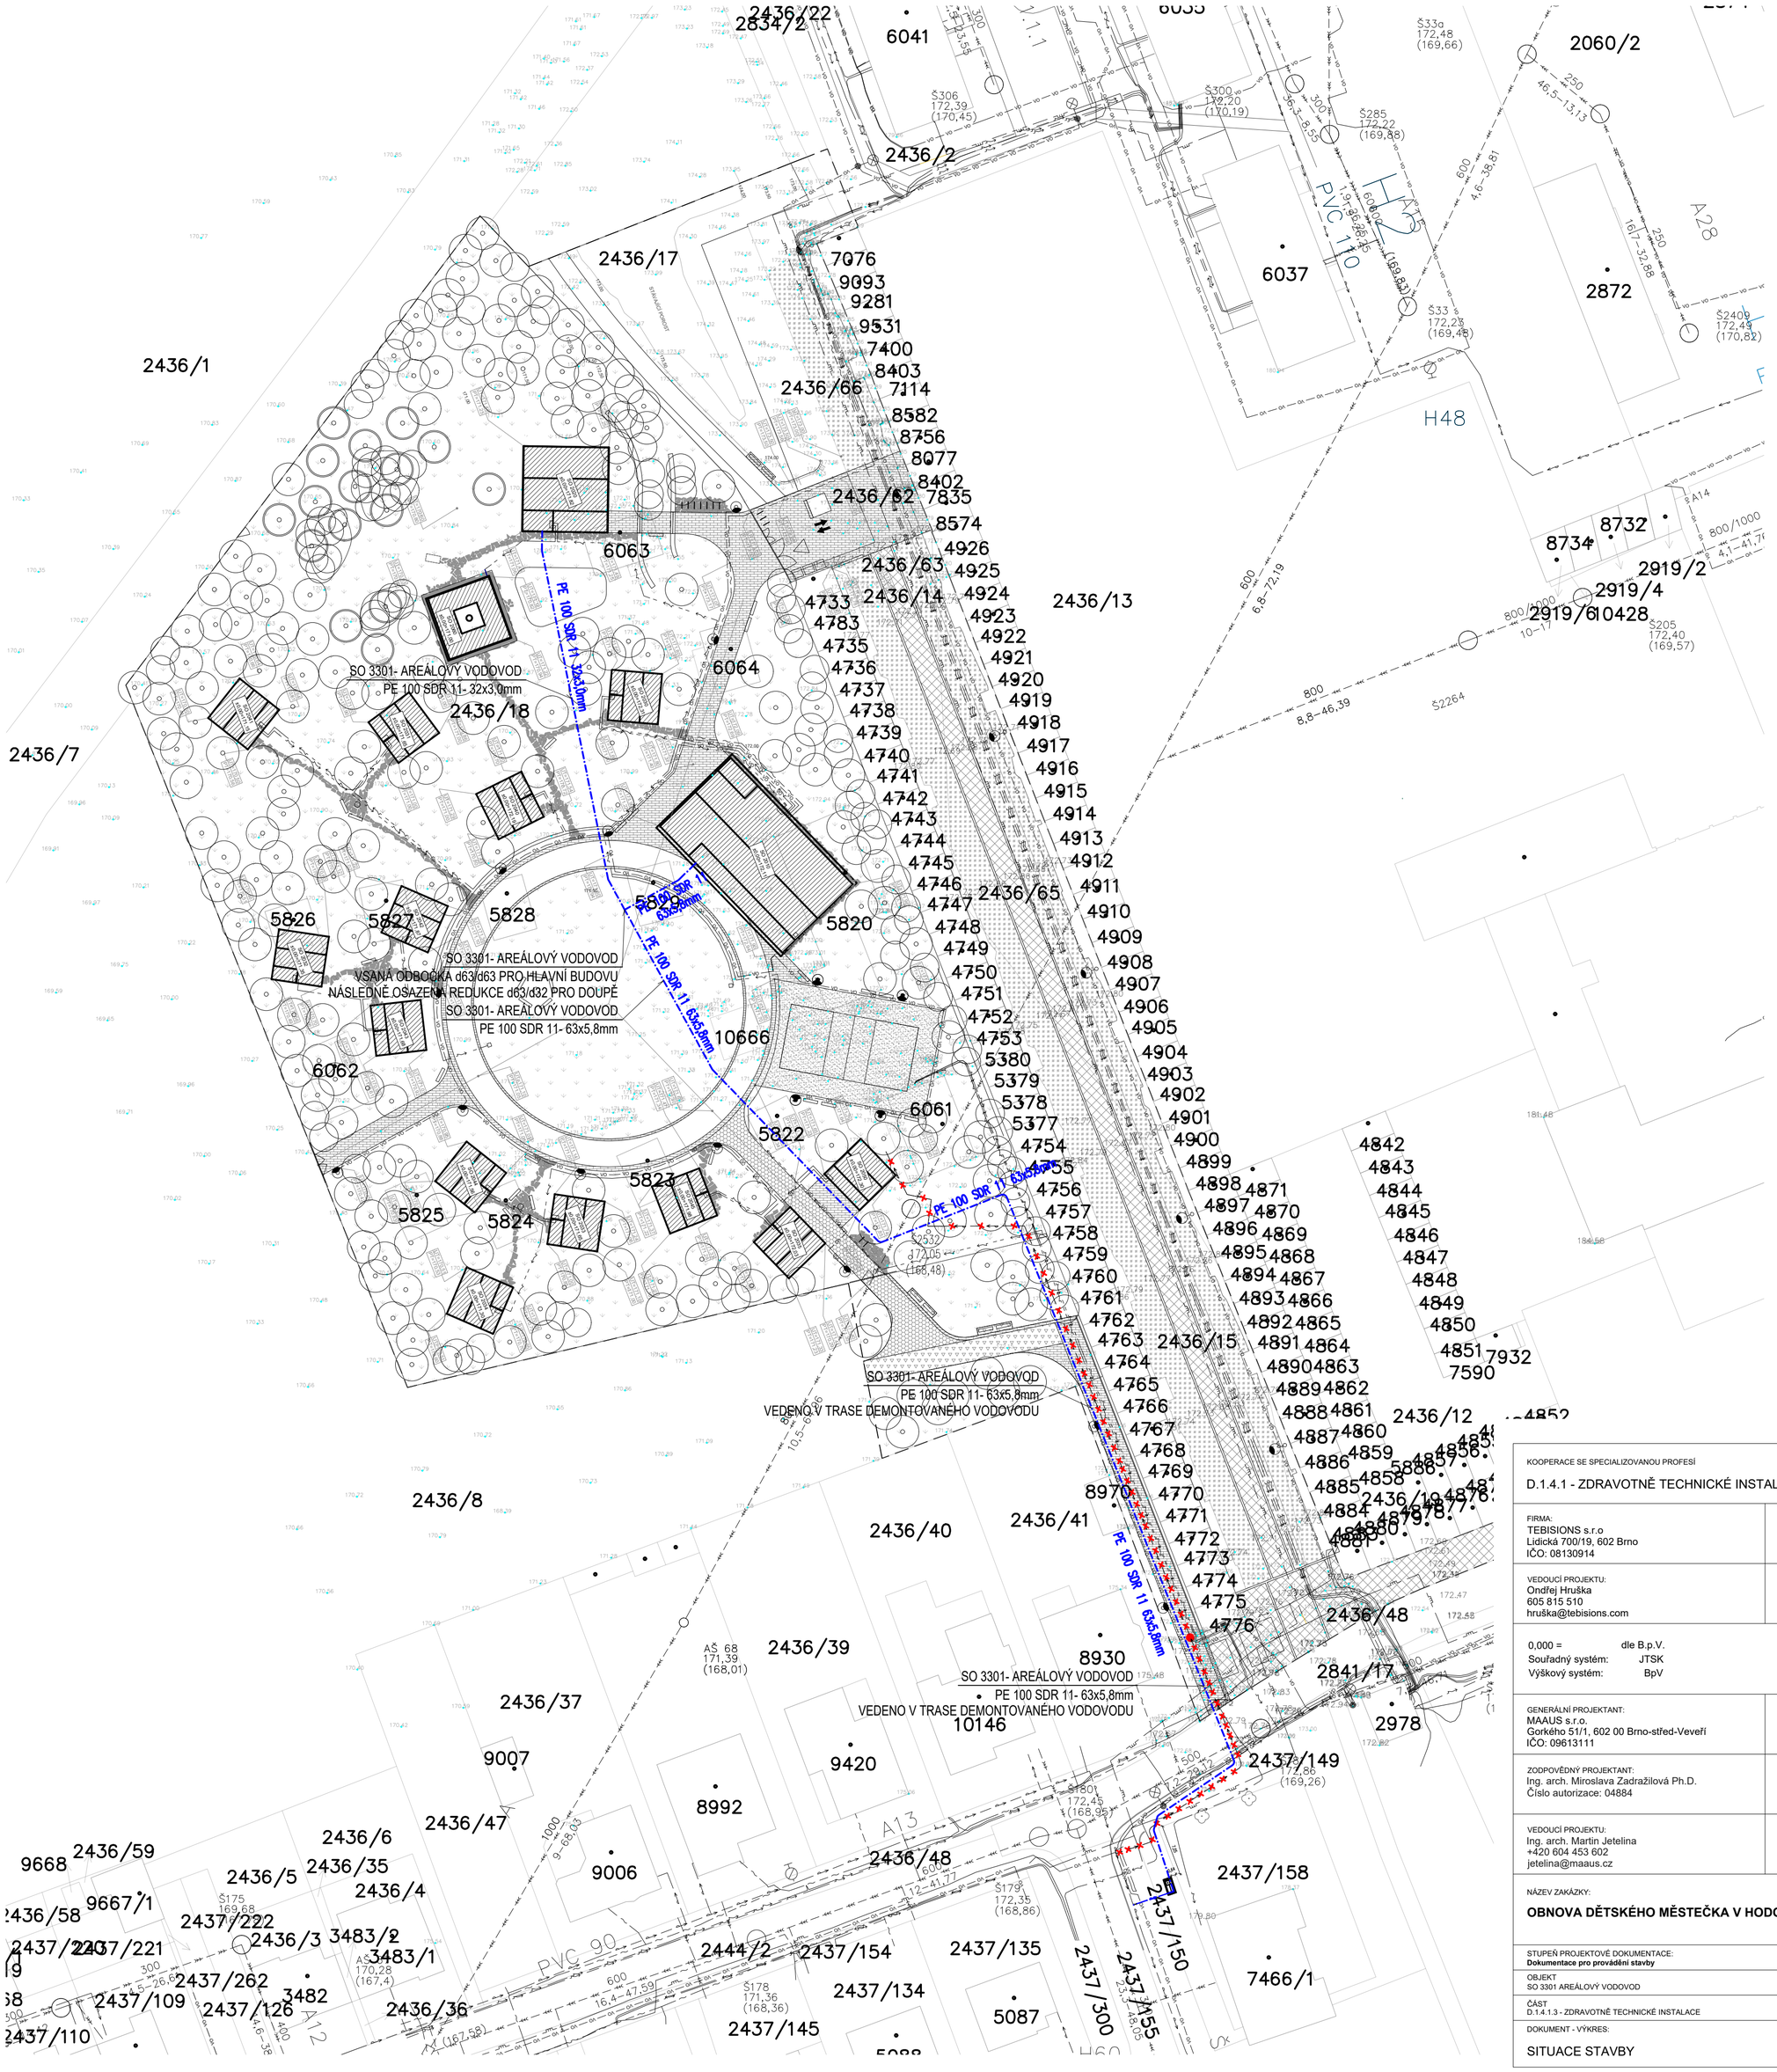

LEGENDA:

- HRANICE PARCEL DOTČENÝCH STAVEBNÍM ZÁMĚREM
- HRANICE PARCEL
- ŘEŠENÁ NOVOSTAVBA
- BETONOVÁ DLAŽBA
- KAMENNÁ DLAŽBA ZE ŽULOVÝCH ODSEKŮ– POJÍZDNÉ/POCHOZÍ
- STĚRK FRAKCE 16/32mm, VRSTVA 100mm
- VYBETONOVANÁ ČÁST (+VLOŽENY LOMOVÉ KÁMENY 25kg)
- BŘEH POLDRŮ OPATŘEN JUTOVOU SÍTÍ 400g/m2
- VSAKOVACÍ BETONOVÁ DLAŽBA
- HŘIŠTĚ– TARTANOVÝ POVRCH
- KAMENNÁ DLAŽBA ZE ŽULOVÝCH ODSEKŮ POCHOZÍ
- ZELEŇ
- DNO POLDRŮ – DODÁVKOU STAVBY NUTNO ZAJISTIT PROPUSTNÉ PODLAŽÍ
- ŠTĚRKOTRÁVNÍK
- 1936 POLOHOPIS S UVEDENÍM PARCELNÍCH ČÍSEL
- 430.37 VÝŠKOPIS

LEGENDA – INŽENÝRSKÉ SÍTĚ

STÁVAJÍCÍ SÍTĚ TECHNICKÉ INFRASTRUKTURY

- PODZEMNÍ ELEKTRO VEDENÍ NN
- STÁVAJÍCÍ VEŘEJNÝ STL PLYNOVOD
- STÁVAJÍCÍ JEDNOTNÁ STOKA
- STÁVAJÍCÍ VODOVODNÍ ŘÁD PVC/LITINA
- VO VEŘEJNÉ OSVĚTLENÍ
- TELEKOMUNIKACE

NAVRŽENÉ AREÁLOVÉ ROZVODY

- **AREÁLOVÝ VODOVOD PE100 SDR 11**

NAVRŽENÉ PŘÍPOJKY PRO AREÁL

- **NOVÁ VODOVODNÍ PŘÍPOJKA PE100 SDR11**

RUŠENÉ PŘÍPOJKY

- RUŠENÁ VODOVODNÍ PŘÍPOJKA

KOOPERACE SE SPECIALIZOVANOU PROFESÍ

D.1.4.1 - ZDRAVOTNĚ TECHNICKÉ INSTALACE

TEBISIONS s.r.o

FIRMA: TEBISIONS s.r.o Lidická 700/19, 602 Brno IČO: 08130914	ZODPOVĚDNÝ PROJEKTANT: Ing. Marek Milata Bernartice nad Odrou 300, 741 01 číslo autorizace: 1102884 - IE01
VEDOUCÍ PROJEKTU: Ondřej Hruška 605 815 510 hruška@tebisions.com	KRESLIL: Ing. Adam Holeňa holena@tebisions.com

0,000 = dle B.p.V.
Souřadný systém: JTSK
Výškový systém: BpV

MAAUS
m. architektonické a urbanistické studio

GENERÁLNÍ PROJEKTANT: MAAUS s.r.o. Gorkého 51/1, 602 00 Brno-střed-Veveří IČO: 09613111	STAVEBNÍK: Město Hodonín Masarykovo nám. 53/1, 695 35, Hodonín IČ:00284891
ZODPOVĚDNÝ PROJEKTANT: Ing. arch. Miroslava Zadražilová Ph.D. Číslo autorizace: 04884	KRESLIL: Ing. arch. Martin Jetelina +420 604 453 602 jetelina@maaus.cz
VEDOUCÍ PROJEKTU: Ing. arch. Martin Jetelina +420 604 453 602 jetelina@maaus.cz	MÍSTO STAVBY: Dětské městečko 695 01, Hodonín - Bažantnice

NÁZEV ZAKÁZKY:

OBNOVA DĚTSKÉHO MĚSTEČKA V HODONÍNĚ

STUPEŇ PROJEKTOVÉ DOKUMENTACE: **Dokumentace pro provádění stavby**	DATUM:	prosinec 2023
OBJEKT SO 3301 AREÁLOVÝ VODOVOD	ČÍSLO PROJEKTU	**44923**
ČÁST D.1.4.1.3 - ZDRAVOTNĚ TECHNICKÉ INSTALACE	MĚŘÍTKO:	**1:500**
DOKUMENT - VÝKRES: SITUACE STAVBY	ČÍSLO VÝKRESU: **B-01**	REVIZE: **01**