



ROZVODNÁ SOUSTAVA 3PEN/3NPE, 50Hz, 400/230V AC, TN-C-S

ROZMÍSTĚNÍ PŘÍSTROJŮ DLE ZVYKLOSTÍ VÝROBCE ROZVADĚČŮ
PŘÍSTROJE ROZMÍSTIT TAK, ABY V ROZVADĚČI ZŮSTALA ZACHOVÁNA
PROSTOROVÁ REZERVA 20 % PRO DALŠÍ PŘÍSTROJE

PRO VÝROBCE ROZVADĚČE:
- ČÍSLOVÁNÍ VÝVODŮ UPRAVIT DLE SKUTEČNÉHO PROVEDENÍ

V ROZVADĚČI MUSÍ BÝT OZNAČENÍ „POZOR NAPÁJENO S VÍCE ZDROJŮ“.

1	2	3	4	5	6	7	8	9	10
EnergoServis Plus s.r.o. Komenského 882 763 21 Slavičín IČ: 29359490	ODPOVĚDNÝ PROJEKTANT ČÁSTI Ing. JIŘÍ TRUNDA ČKAJIT 11102037	INVESTOR	Město Hodonín, Masarykovo nám. 53/1, 695 35 Hodonín, IČ:00284891	NÁZEV STAVBY OBNOVA DĚTSKÉHO MĚSTEČKA V HODONÍNĚ SO 2020 Doupě		NÁZEV VÝKRESU ROZVADĚČ RD - PŘEHLEDOVÉ SCHÉMA		ČÍSLO ZAKÁZKY	DATUM 01/2024
	VYPRACOVAL Ing. Pavel Cholevík e-mail: cholevik@gmail.com, Tel.: +420 777 870 671							STUPEŇ DPS	VERZE 1
								ČÍSLO VÝKRESU D.1.4.5.2.5	ČÍSLO / POČET LISTŮ 01 / 02

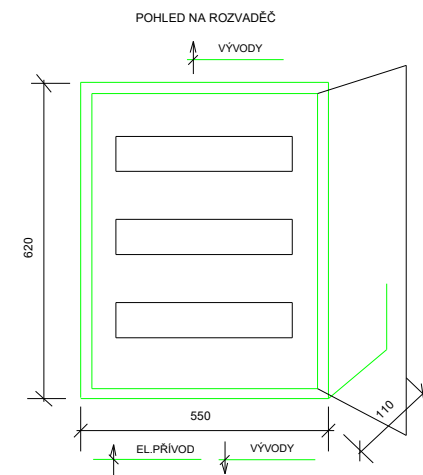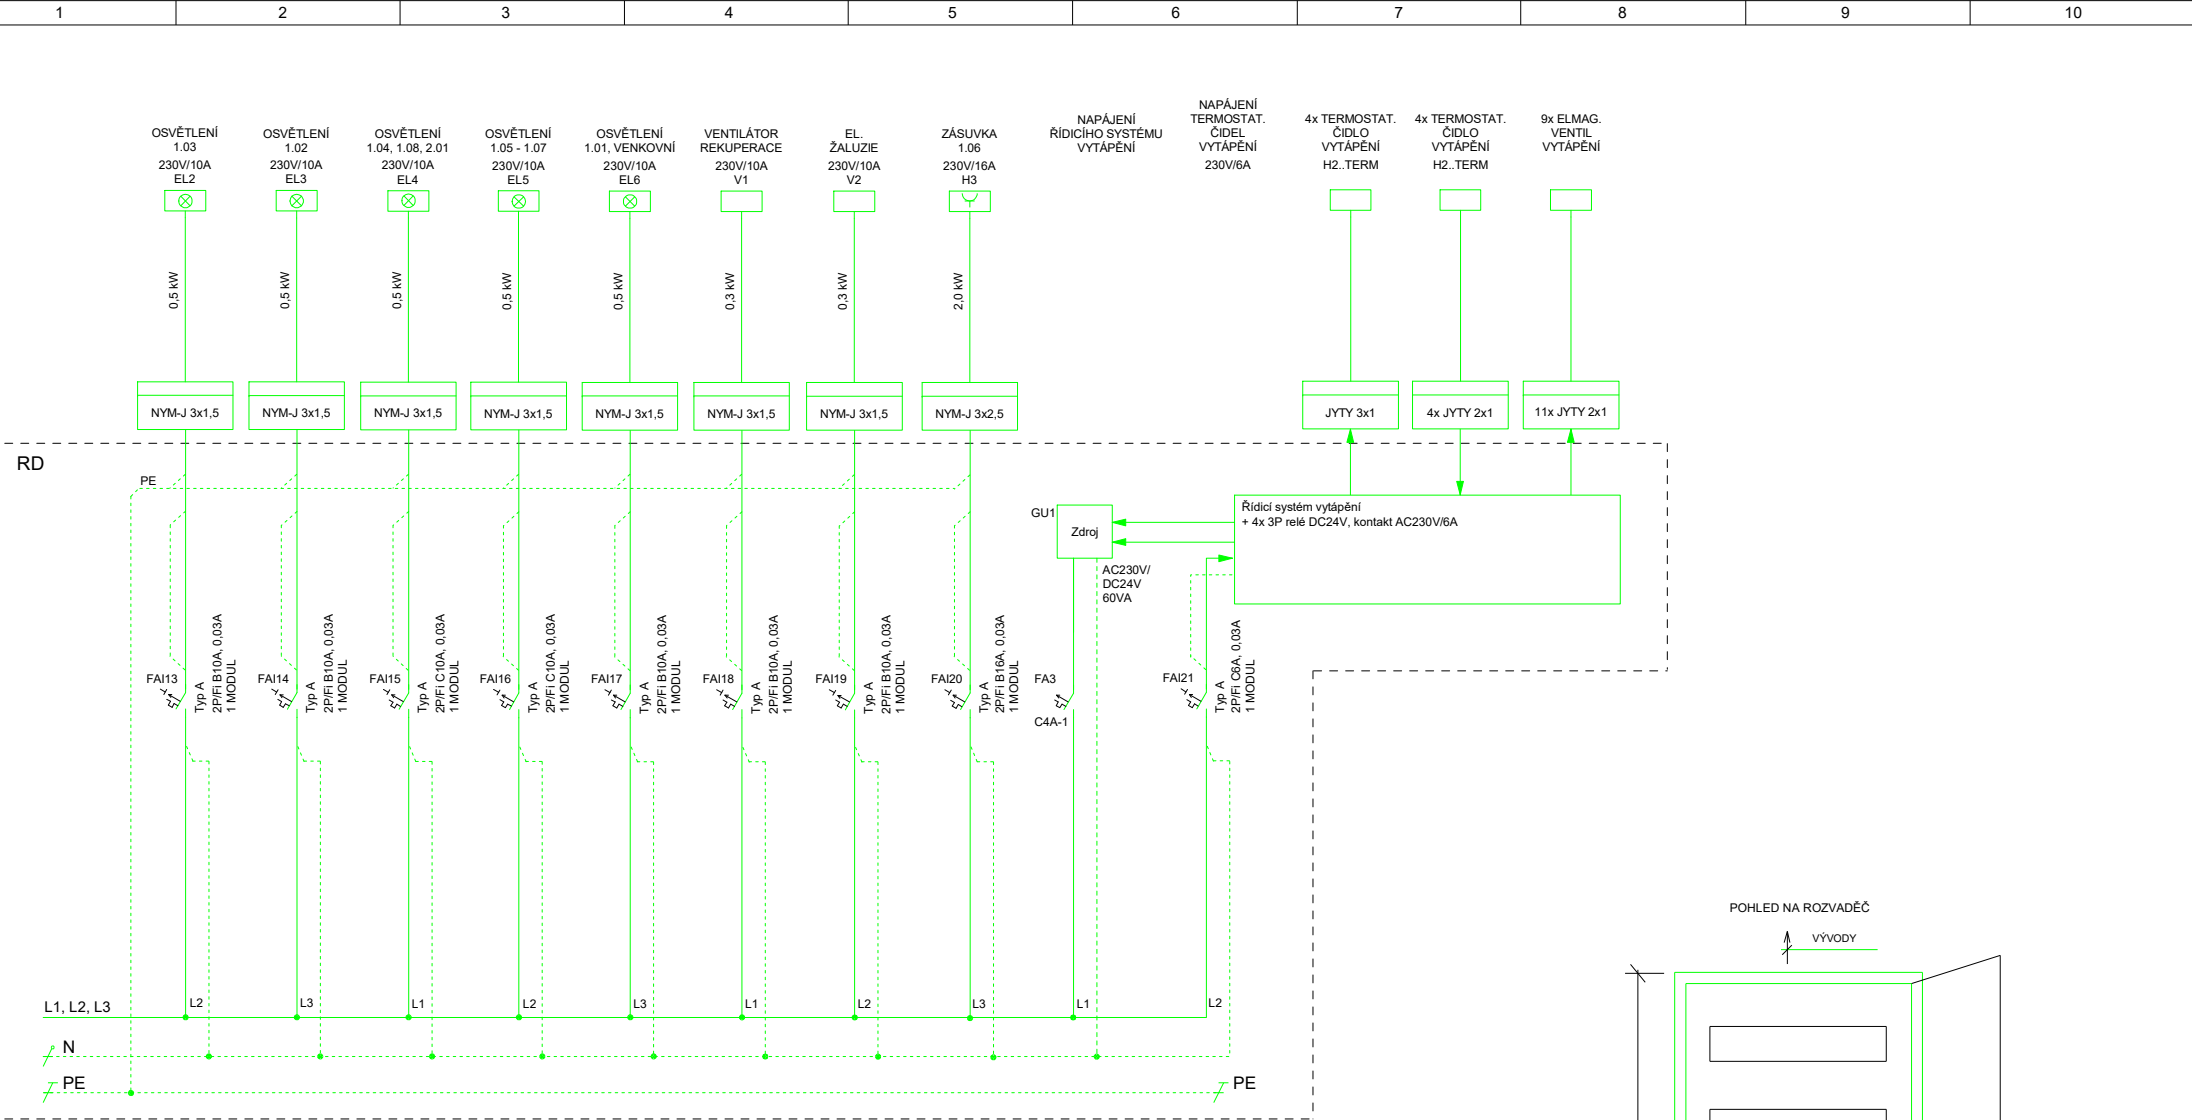

Rozvaděč zapuštěný, IP30, tř. ochr. I, 72 mod., 620x550x110
PŘÍVOD VEDEN SPODEM, VÝVODY VEDENY SPODEM, VŘCHEM

1	2	3	4	5	6	7	8	9	10
EnergioServis Plus s.r.o. Komenského 882 763 21 Slavičín IČ: 29359490	ODPOVĚDNÝ PROJEKTANT ČÁSTI Ing. JIŘÍ TRUNDA ČKAIT 1102037 VYPRACOVAL Ing. Pavel Cholevík e-mail: cholevik@gmail.com, Tel.: +420 777 870 671	INVESTOR Město Hodonín, Masarykovo nám. 53/1, 695 35 Hodonín, IČ:00284891	NÁZEV STAVBY OBNOVA DĚTSKÉHO MĚSTEČKA V HODONÍNĚ SO 2020 Doupě			NÁZEV VÝKRESU ROZVADĚČ RD - PŘEHLEDOVÉ SCHÉMA		ČÍSLO ZAKÁZKY STUPEŇ ČÍSLO VÝKRESU	DATUM 01/2024 VERZE 1 D.1.4.5.2.5 ČÍSLO / POČET LISTŮ 02 / 02