



SVÍTIDLA č. 1 až 6

VENKOVNÍ SVÍTIDLO LED, příkon 22W
chromatičnost 2700K, světelný tok 3 263lm, krytí IP66,
napájecí napětí 230V

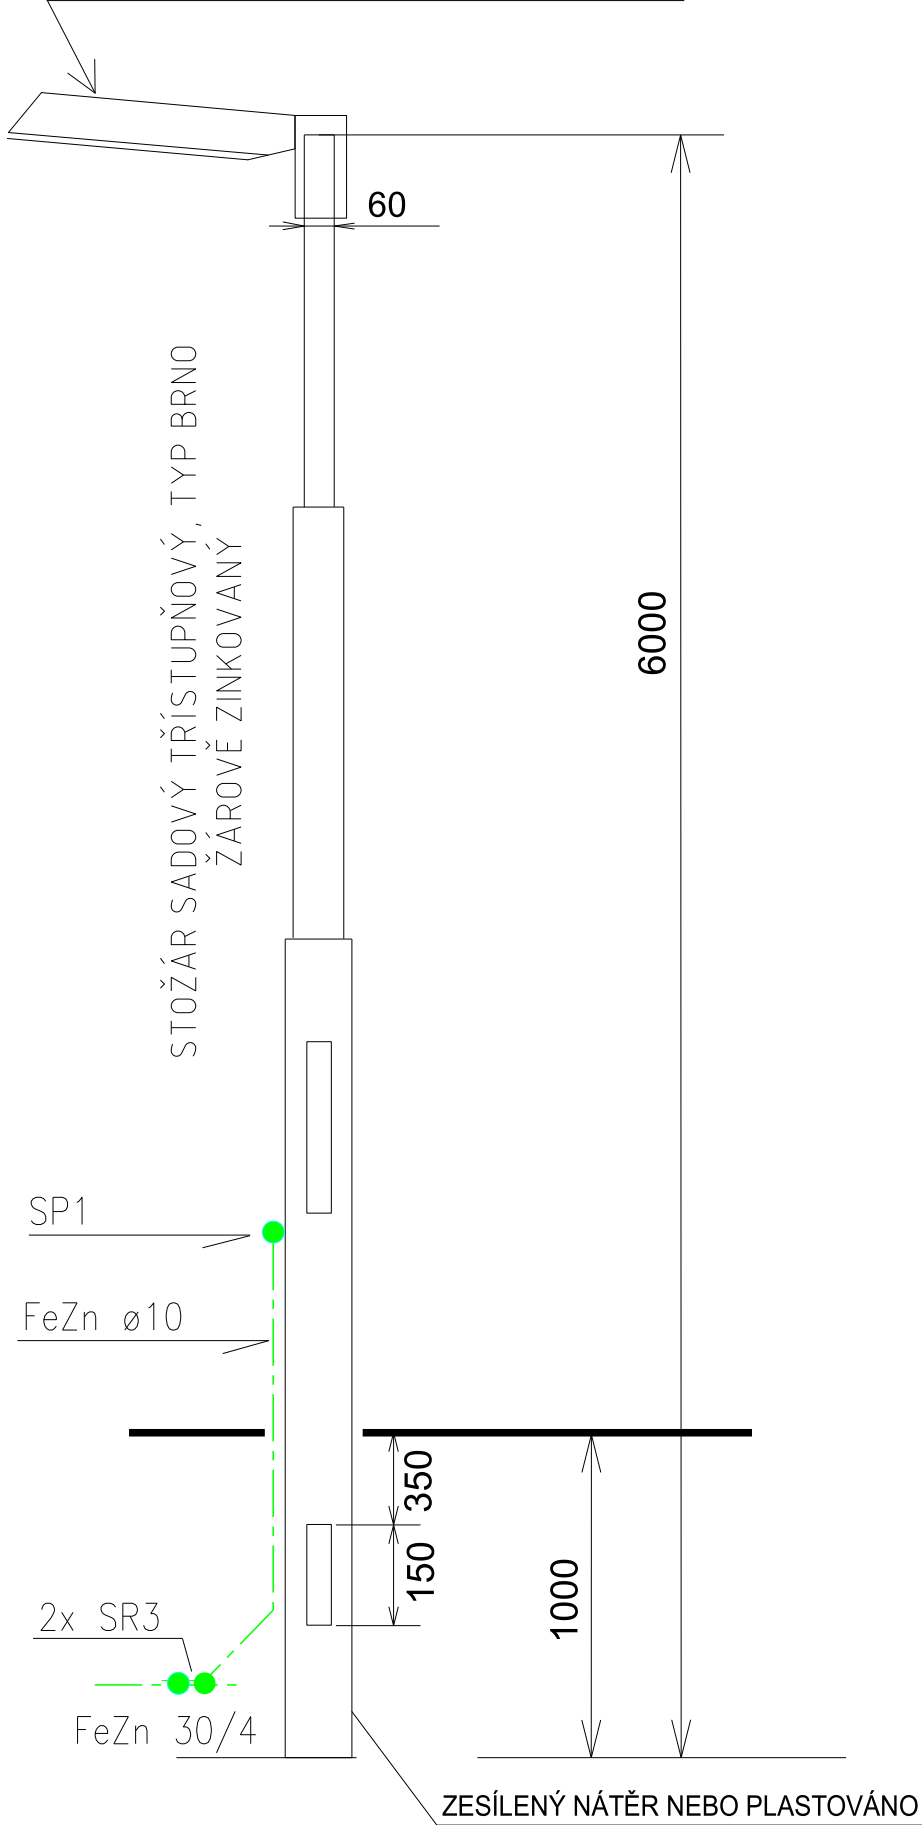


SVÍTIDLA č. 7 až 8


VENKOVNÍ SVÍTIDLO LED, příkon 22W
chromatičnost 2700K, světelný tok 3 263lm, krytí IP66,
napájecí napětí 230V, lakování RAL7016

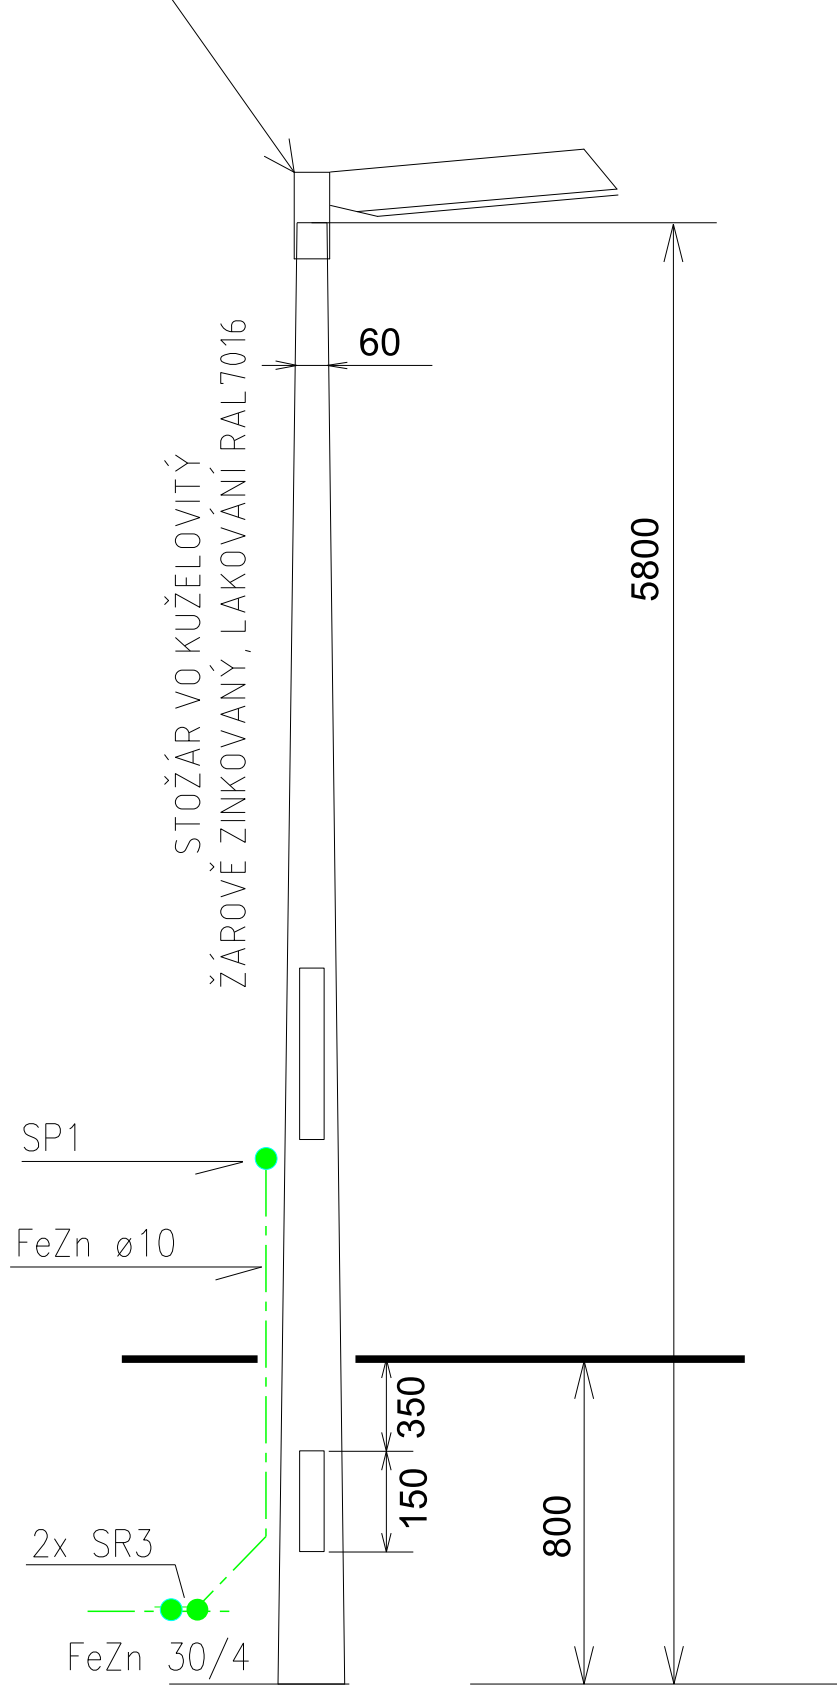

DETAIL ZÁKLADU STOŽÁRU A HLAVY ZÁKLADU:

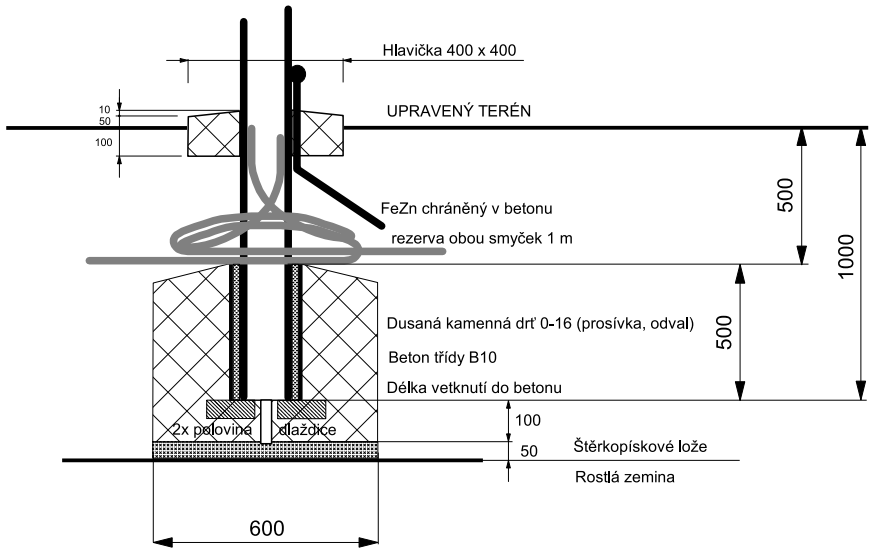

SCHEMA ZAPOJENÍ STOŽÁRU
S JEDNÍM SVÍTIDLEM

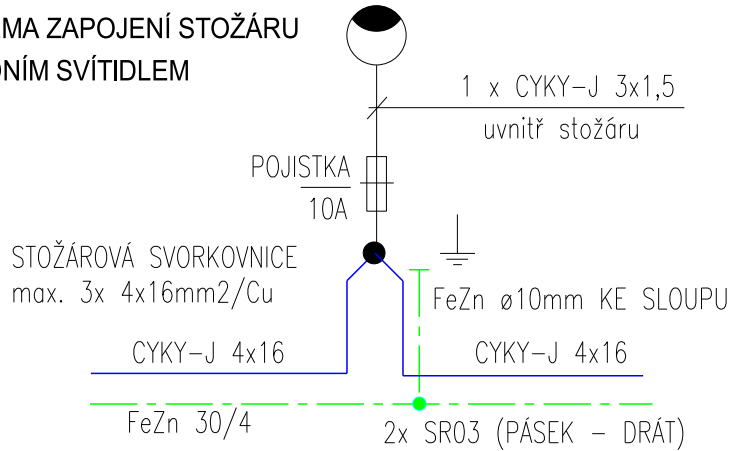


PRO DANÁ SVÍTIDLA BYL PROVEDEN VÝPOČET SVĚTELNĚ-TECHNICKÝCH PARAMETRŮ
PŘÍPADNÉ NÁHRADY JE NUTNÉ DOLOŽIT ADEKVÁTNÍMI ÚDAJI VČETNĚ KONKRETNÍHO VÝPOČTU

NABÍZENÉ KONKRÉTNÍ PROVEDENÍ SVÍTIDLA JE NUTNO PŘEDEM ODSOUHLASIT
S ARCHITEKTONICKOU KANCELÁŘÍ A S PROVOZOVATELEM VEŘEJNÉHO OSVĚTLENÍ, STAVEBNÍKA

KOOPERACE SE SPECIALIZOVANOU PROFESÍ		ENERGOSERVIS+	
ELEKTROINSTALACE			
FIRMA: EnergoServis Plus s.r.o. Komenského 882, 76321 Slavičín IČ: 29359490		ZODPOVĚDNÝ PROJEKTANT: Ing. JIŘÍ TRUNDA ČKAIT 1102037	
VEDOUCÍ PROJEKTU: Radim Studénka +420 777 342 396 radim.studenka@esplus.cz		KRESLIL: Pavel Cholevík +420 777 870 671 pavel.cholevik@esplus.cz	
0,000 = Souřadný systém: JTSK Výškový systém: BpV		MAAUS m. architektonické a urbanistické studio	
GENERÁLNÍ PROJEKTANT: MAAUS s.r.o Gorkého 51/1, 602 00 Brno-střed - Veverí IČO: 09613111		STAVEBNÍK: Město Hodonín Masarykovo nám. 53/1, 695 35, Hodonín IČ:00284891	
ZODPOVĚDNÝ PROJEKTANT: Ing. arch. Miroslava Zadražilová Ph.D. Číslo autorizace: 04884		KRESLIL: Ing. arch. Martin Jetelina +420 604 453 602 jetelina@maaus.cz	
VEDOUCÍ PROJEKTU: Ing. arch. Martin Jetelina +420 604 453 602 jetelina@maaus.cz		MÍSTO STAVBY: Dětské městečko 695 01, Hodonín - Bažantnice	
NÁZEV ZAKÁZKY: OBNOVA DĚTSKÉHO MĚSTEČKA V HODONÍNĚ			
STUPEŇ PROJEKTOVÉ DOKUMENTACE: Dokumentace pro provádění stavby		DATUM:	Prosinec 2023
OBJEKT SO 4200 Veřejné osvětlení		ČÍSLO PROJEKTU	A26
ČÁST D.1.4.5 SILNOPROUDÉ A SLABOPROUDÉ VEDENÍ		MĚŘITKO:	-
DOKUMENT - VÝKRES: DETAIL OSVĚTLOVACÍHO STOŽÁRU		ČÍSLO VÝKRESU: D.1.4.5.8.3	REVIZE: 01

ULOŽENÍ KABELU
volným terénem

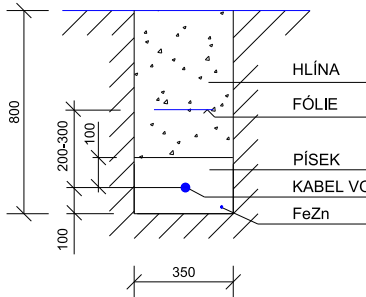

ULOŽENÍ KABELU
pod komunikací

