




PŪDORYS KROVU
M 1:50

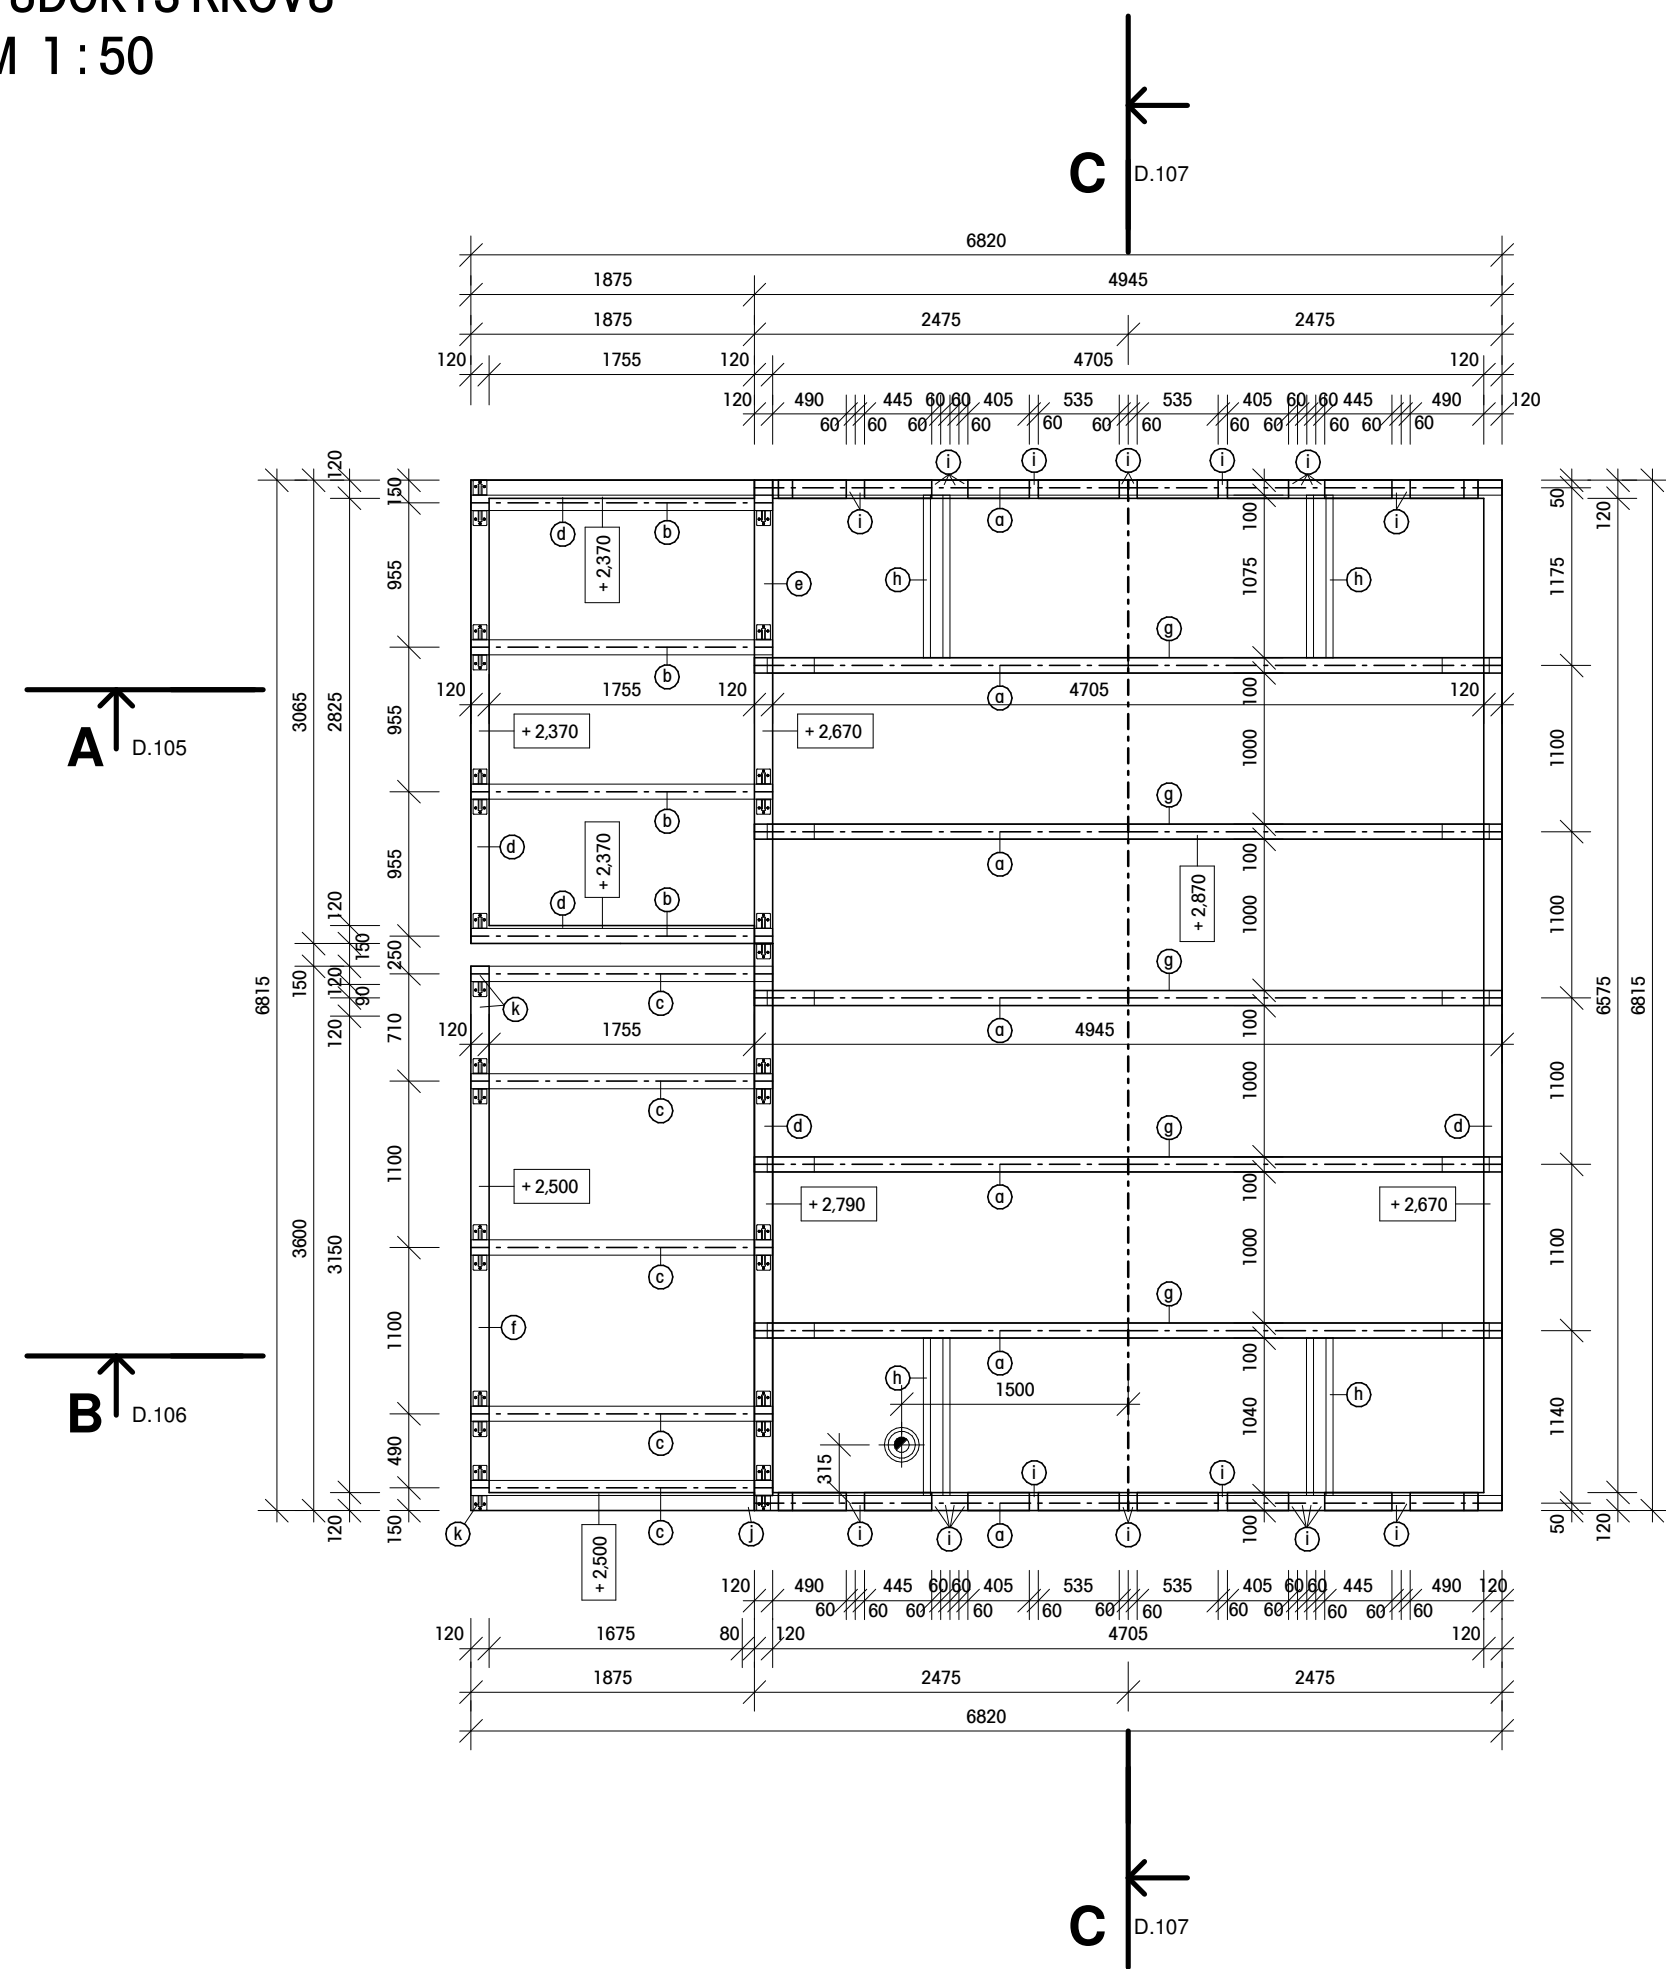


ŘEZ A-A
M 1:50

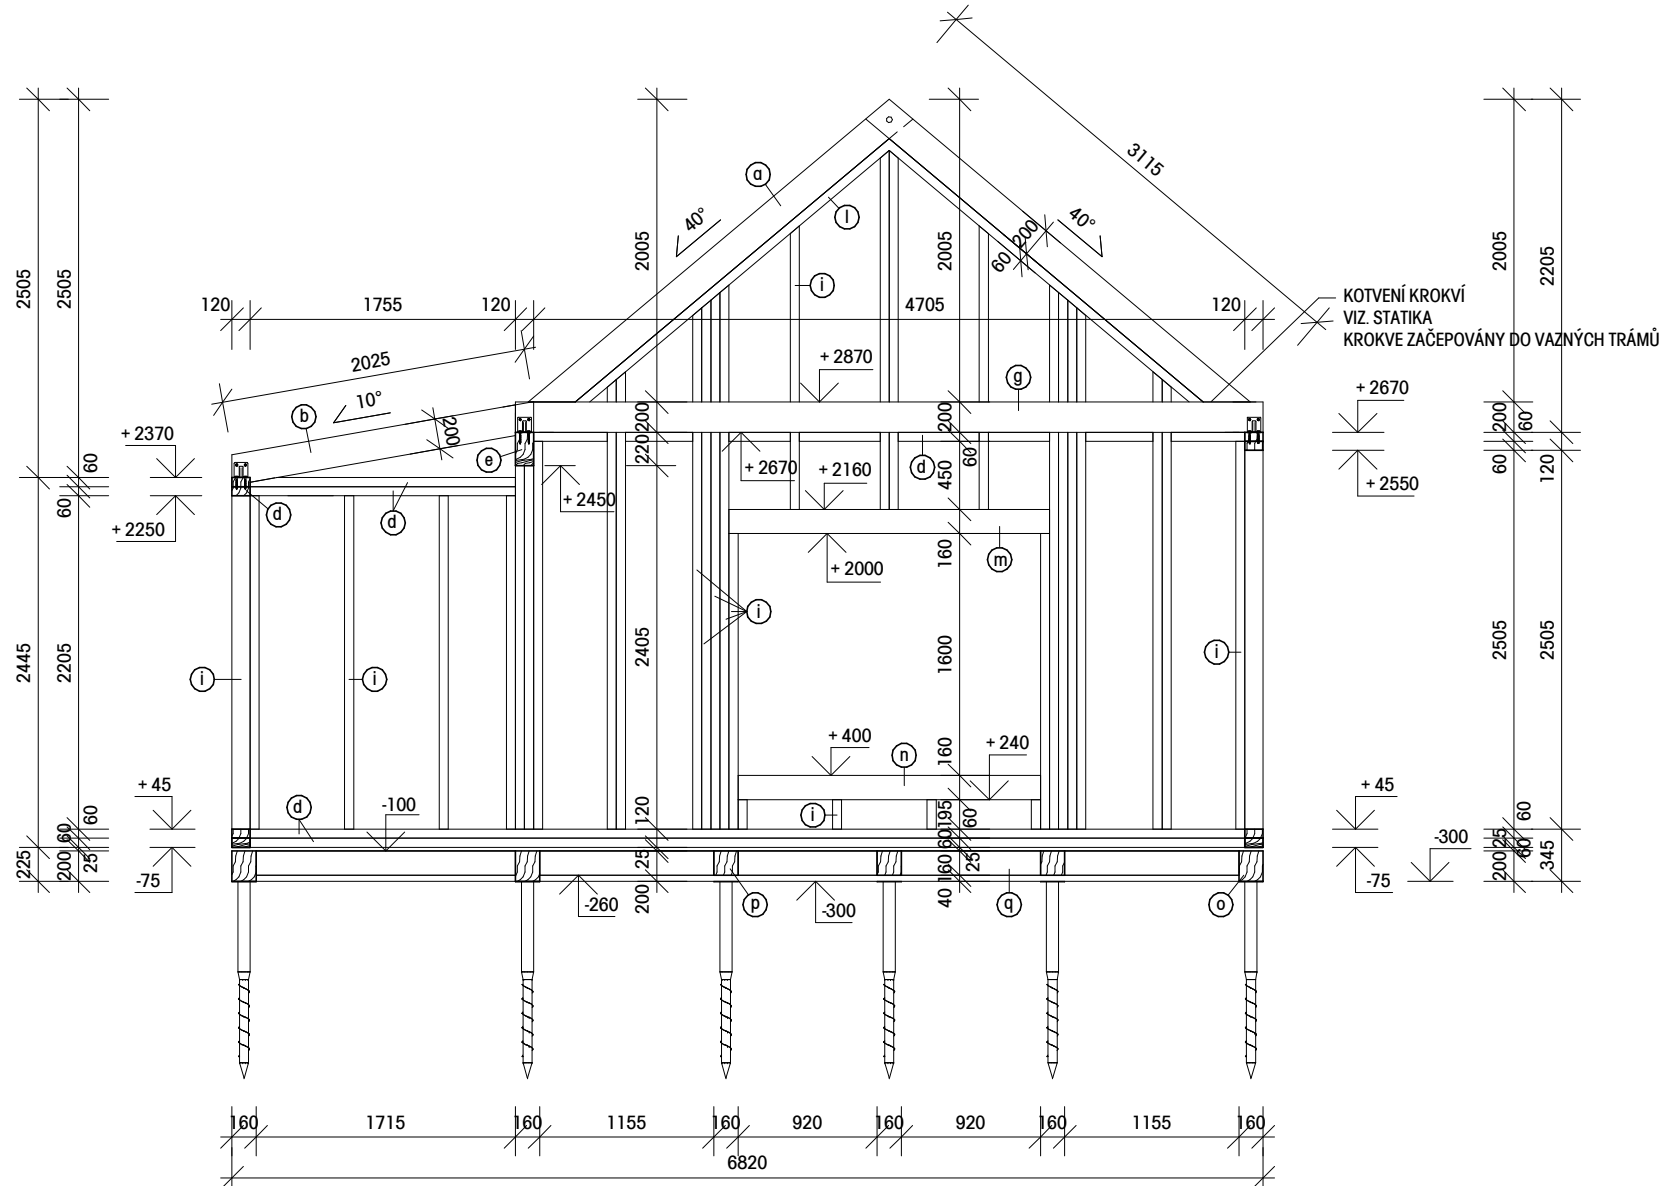


ŘEZ C - C
M 1 : 50

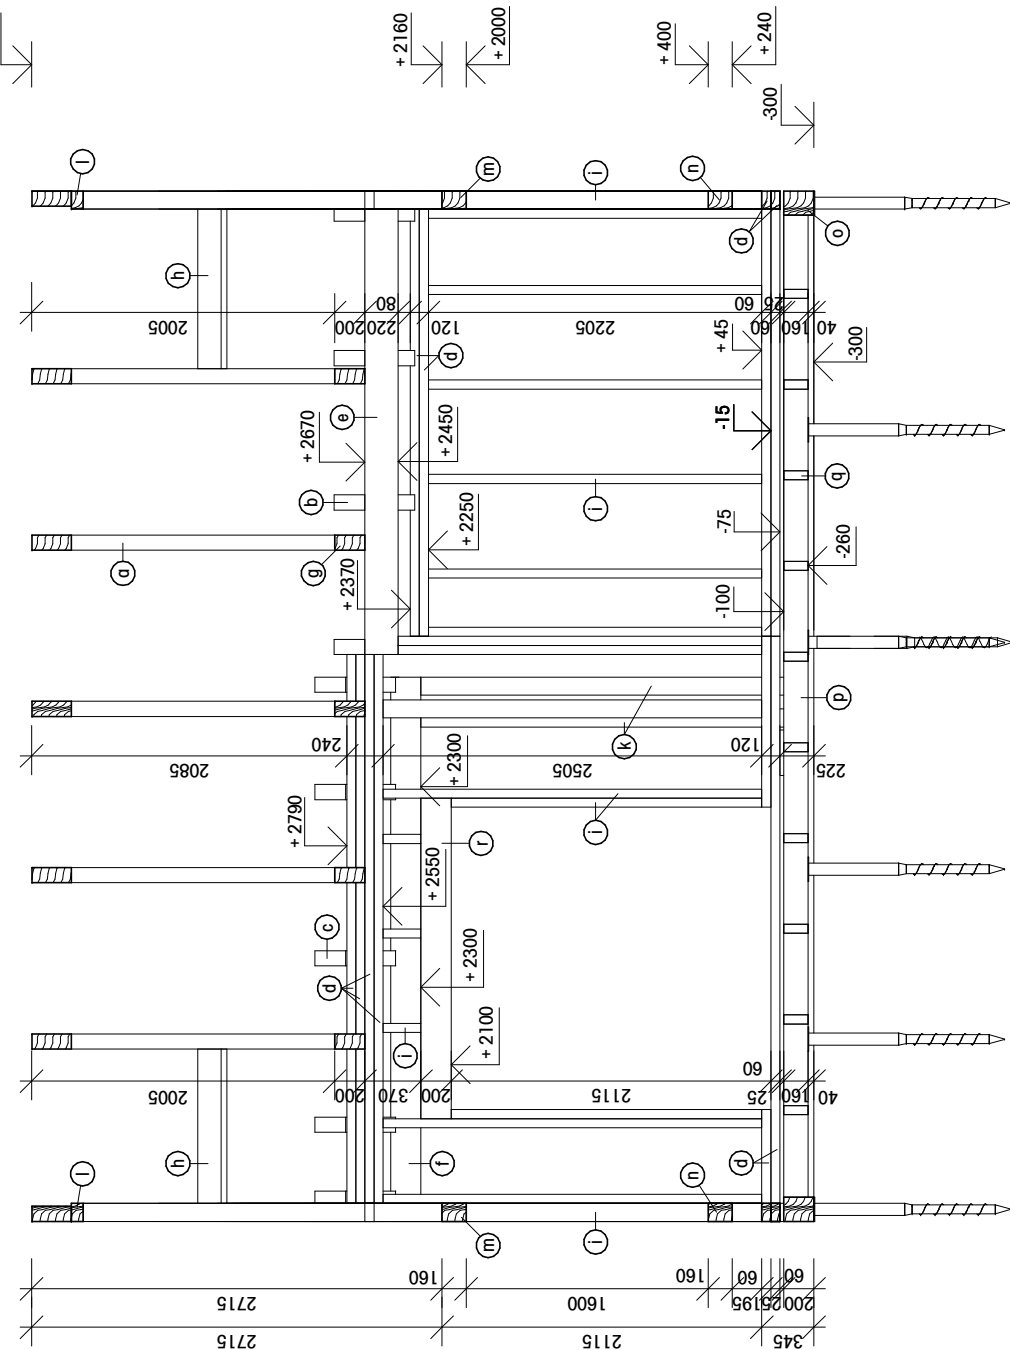

ŘEZ B - B
M 1 : 50

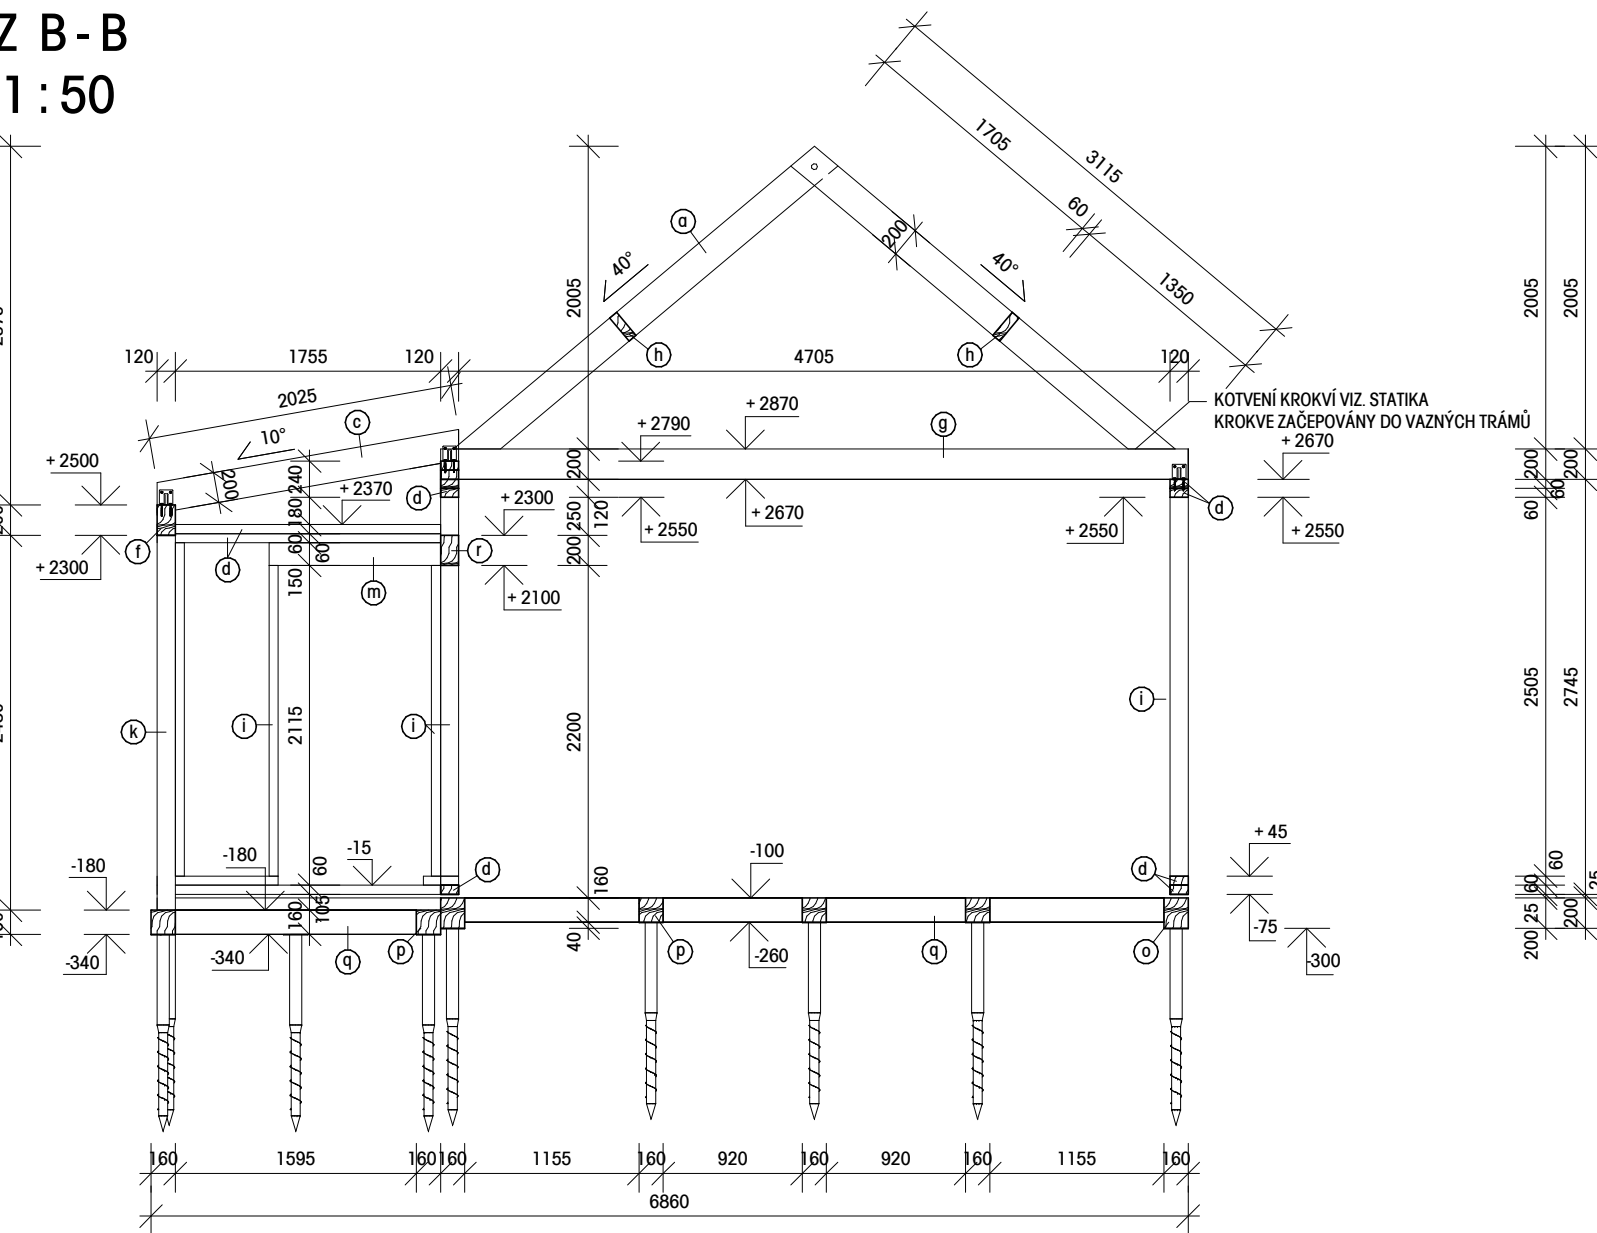

3D SCHÉMA KONSTRUKCE

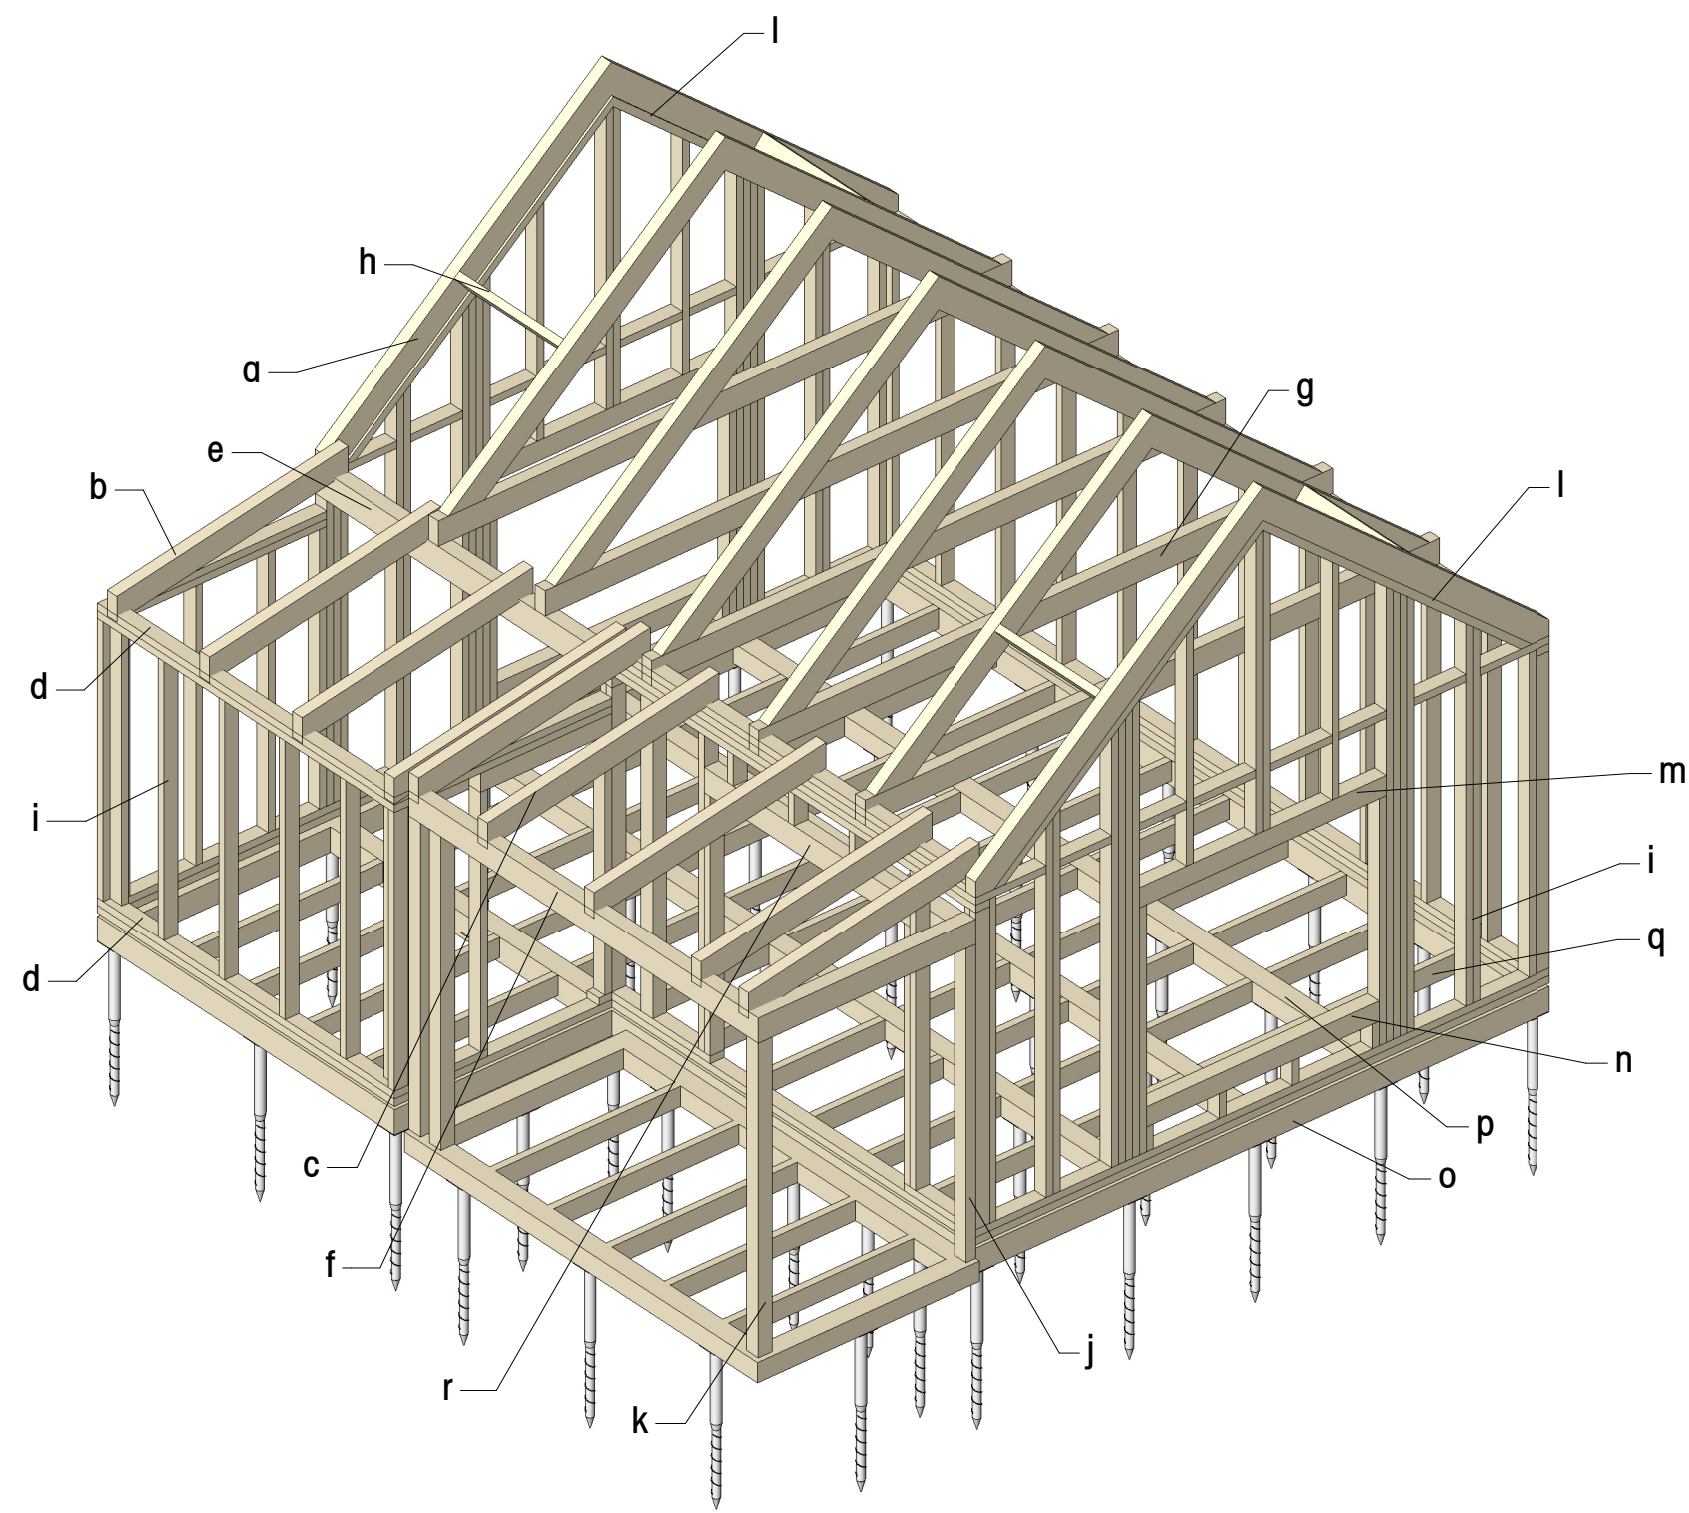

VÝPIS PRVKŮ SROVU				
OZN.	POPIS	ROZMĚRY (MM)	KS	POZNÁMKA
a	KROKEV- C24 100x200, POHLEDOVÁ HOBLOVANÁ	100/200, DL 3200	14	KROKVE ZAČEPŮVANY A KOTVENY DO VAŽNÝCH TRÁMŮ PŘES POZINK BOTKY KOTVENÍ - VIZ. STATIKA
b	KROKEV- C24 100x200, POHLEDOVÁ HOBLOVANÁ	100/200, DL 2100	4	KROKVE OSAZENY A KOTVENY NA DŘEVĚNÉ PRAHY A VAZNICI PŘES POZINK PATKY KOTVENÍ - VIZ. STATIKA
c	KROKEV- C24 100x200, POHLEDOVÁ HOBLOVANÁ	100/200, DL 2100	5	KROKVE OSAZENY A KOTVENY NA DŘEVĚNÉ PRAHY A VAZNICI PŘES POZINK PATKY KOTVENÍ - VIZ. STATIKA
d	KVH TRÁM ZÁKLADOVÝ HRANOL POZEDNICE, VĚNĚ 120/60 mm	120/60	96 BM	KOTVENO DO ZÁKLADOVÉHO ROSTU A K DŘEVĚNÝM SLOUPKŮM
e	VAZNICE- C24 120x220, POHLEDOVÁ HOBLOVANÁ	120/220, DL 3065	1	OSAŽENO A KOTVENO NA DŘEV. SLOUPKY
f	VAZNICE- C24 120x200, POHLEDOVÁ HOBLOVANÁ	120/200	5,5 BM	OSAŽENO A KOTVENO NA DŘEV. SLOUPKY
g	VAZNÝ TRÁM- C24 100x200, POHLEDOVÝ HOBLOVANÝ	100/200, DL 4945	5	KROKVE OSAZENY A KOTVENY NA DŘEVĚNÉ PRAHY A VAZNICI PŘES POZINK PATKY KOTVENÍ - VIZ. STATIKA
h	ZTUŽILO- C24 60x200, POHLEDOVÉ HOBLOVANÉ	60/200	4,3 BM	OSAŽENO A KOTVENO NA DŘEV. SLOUPKY
i	SLOUPEK C24- KVH HRANOL 120/60 mm	120/60	245 BM	OSAŽENO A KOTVENO NA ZÁKLADOVÝ HRANOL
j	SLOUPEK C24- KVH HRANOL 120/80 mm	120/60, DL 2480	1	OSAŽENO A KOTVENO DO ZÁKLADOVÉHO ROSTU TERASY
k	SLOUPEK C24- KVH HRANOL 120/120 mm	120/120, DL 2480	4	OSAŽENO A KOTVENO DO ZÁKLADOVÉHO ROSTU TERASY
l	UKONČUJÍCÍ ŠTÍTOVÁ KROKEV KVH 120/60 m	120/60	12,5 BM	OSAŽENO A KOTVENO NA DŘEV. SLOUPKY
m	PŘEKLAD C24 120/160 mm	120/160	5,5 BM	OSAŽENO A KOTVENO NA DŘEV. SLOUPKY
n	PARAPET C24 120/160 mm	120/160	4,3 BM	OSAŽENO A KOTVENO NA DŘEV. SLOUPKY
o	ZÁKLADOVÝ PODLAHOVÝ ROST OBVODOVÝ HRANOL 160/200 mm	160/200	28 BM	OSAŽENO A KOTVENO NA ZEMNÍ VRUTY - VIZ. STATIKA
p	ZÁKLADOVÝ PODLAHOVÝ ROST VNITŘNÍ HRANOL 160/160 mm	160/160	36 BM	OSAŽENO A KOTVENO NA ZEMNÍ VRUTY A K OBVODOVÉMU HRANOLU - VIZ. STATIKA
q	ZÁKLADOVÝ PODLAHOVÝ ROST VNITŘNÍ HRANOL 60/160 mm	60/160	55 BM	KOTVENO K HLAVNÍMU HRANOLU
r	PŘEKLAD C24 120/200 mm	120/200/ DL 2120	1	OSAŽENO A KOTVENO NA DŘEV. SLOUPKY

JEDNÁ SE O ČISTÉ DÉLKY PRVKŮ NUTNO PŘÍPOČÍTAT MNOŽSTVÍ NA PROŘEZY



POZNÁMKA

- ROZMĚRY A VÝSOKÝ NUTNO PŘÍPOBŮBIT (DĚLÁNÍM ZJISTĚNÍM) NA STAVĚNÍ
- VÝSOKÝ NUTNO KORDOVANÁ S POŽÁRE NEBEZPEČENÍM ŘEŠENÍ, PROJEKTEM STAVBA A PROJEKTY PROFESÍ ŽITÍ, VYTAPENÍ, EL
- PLOCHU PROSTUPU NUTNO KORDOVANÁ S POŽÁRE NEBEZPEČNOSTI
- U PODKOPÁNÍ OKAPKOV NUTNO INSTALOVAT ODVĚTRÁVACÍ MRŽKY SE ŠIKMOU PROTI HMNIZU
- HŘEBEN PŘÍVODNÍ JAKO ODVĚTRÁVACÍ
- SPOJE DŘEVĚNÝCH NUTNO ŘEŠÍ DĚLSKOU DOKUMENTOVAT DODAVATELE
- NUTNO ZPRACOVAT VÝROBNÍ DOKUMENTACI
- VÝROBNÍ DOKUMENTACI NUTNO ODPOVÍDÁT SI GP
- VŠECHDE PROSTUPY VE STŘEDNÍ PÁSLI NUTNO PŘÍVOD PŘES SYSTÉMOVÉ PŘÍCHODY
- STŘEDNÍ PÁSLI ODPOVÍDÁT SI PŘÍVODNÍM ZACHYTAVACÍM JEDE TECHNOLOGICKÝCH POKROKŮ DODAVATELE
- STŘENÍ KRYTINY
- NA KROV MŮŽE POUŽÍTĚ DŘEVĚNÉ ZDRAVÉ BÉ ZNÁMY NÁPADI HMNIZENÍ NEBO HUBABÍ, KROV BÉDE IMPEGNOVAN
- PROTI HMNIZU, KROV BÉDE A JINÁ ATESTOVANÝMI
- DETAILY KONSTRUKCI NUTNO ŘEŠÍ DĚLSKOU DOKUMENTACI



±0.000 Souadný systém: JTSK Výškový systém: BpV		<h1 style="text-align: center;">MAAUS</h1> <p style="text-align: center;">m. architektonické a urbanistické studio</p>	
GENERALNÍ PROJEKTANT: MAAUS s.r.o. Gorického 51/1, 602 00 Brno IČO 09613111		STAVEBNÍK: Město Hodonin Masarykovo nám. 53/1, 695 35, Hodonin IČ:00284891	
ZODPOVĚDNÝ PROJEKTANT: Ing. arch. Miroslava Zadražilová Ph.D. Číslo autorizace: 04884		KRESLIL Ing. Roman Koplik +420 725 128 181 rkoplik@centrum.cz	
VEDOUCÍ PROJEKTU: Ing. arch. Martin Jetelina +420 604 453 602 jetelina@maaus.cz		MÍSTO STAVBY: Dětské městečko 695 01, Hodonin - Bažantnice katastrální území Hodonin	
NÁZEV ZAKÁZKY: <h2 style="text-align: center;">OBNOVA DĚTSKÉHO MĚSTEČKA V HODONINĚ</h2>			
STUPEŇ PROJEKTOVÉ DOKUMENTACE: Dokumentace pro provedení stavby		DATUM:	12/2023
OBJEKT: SO 2030 - 2035 Klubovna A		ČÍSLO PROJEKTU:	23_009
ČÁST D.1.1 Architektonicko-stavební řešení		MĚŘÍTKO:	1 : 50
DOKUMENT - VÝKRES:		ČÍSLO VÝKRESU:	PARE:
<h2 style="text-align: center;">KROV A KONSTRUKCE</h2>		<h2 style="text-align: center;">D.104</h2>	