


Půdorys T.D2.H Posuvné dveře s příznanou kolejnicí

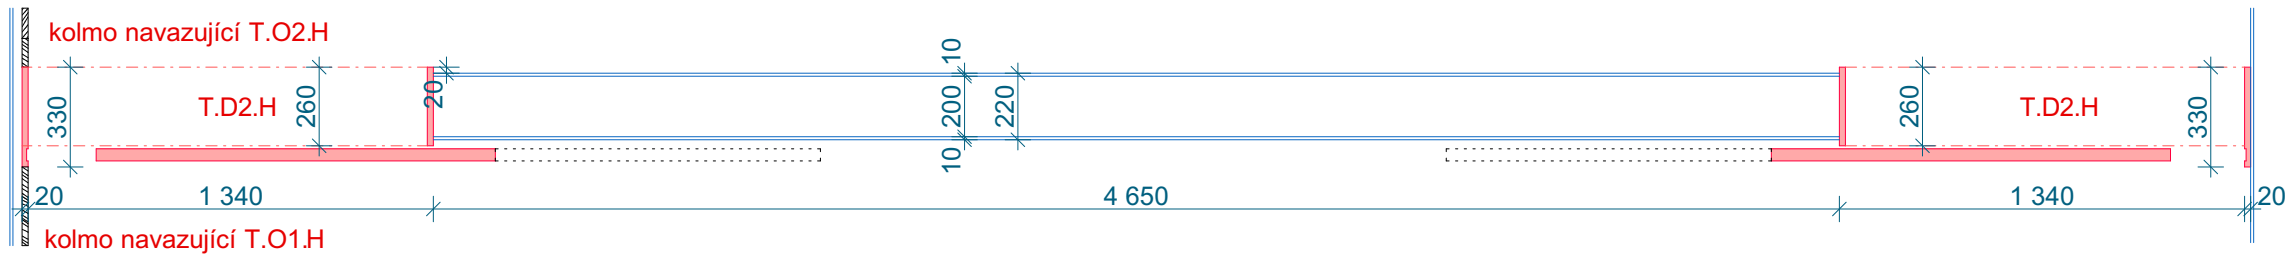

Pohled čelní T.D2.H

