


Půdorys T.D3.H Posuvná skládací stěna se skrytou kolejnicí v podhledu

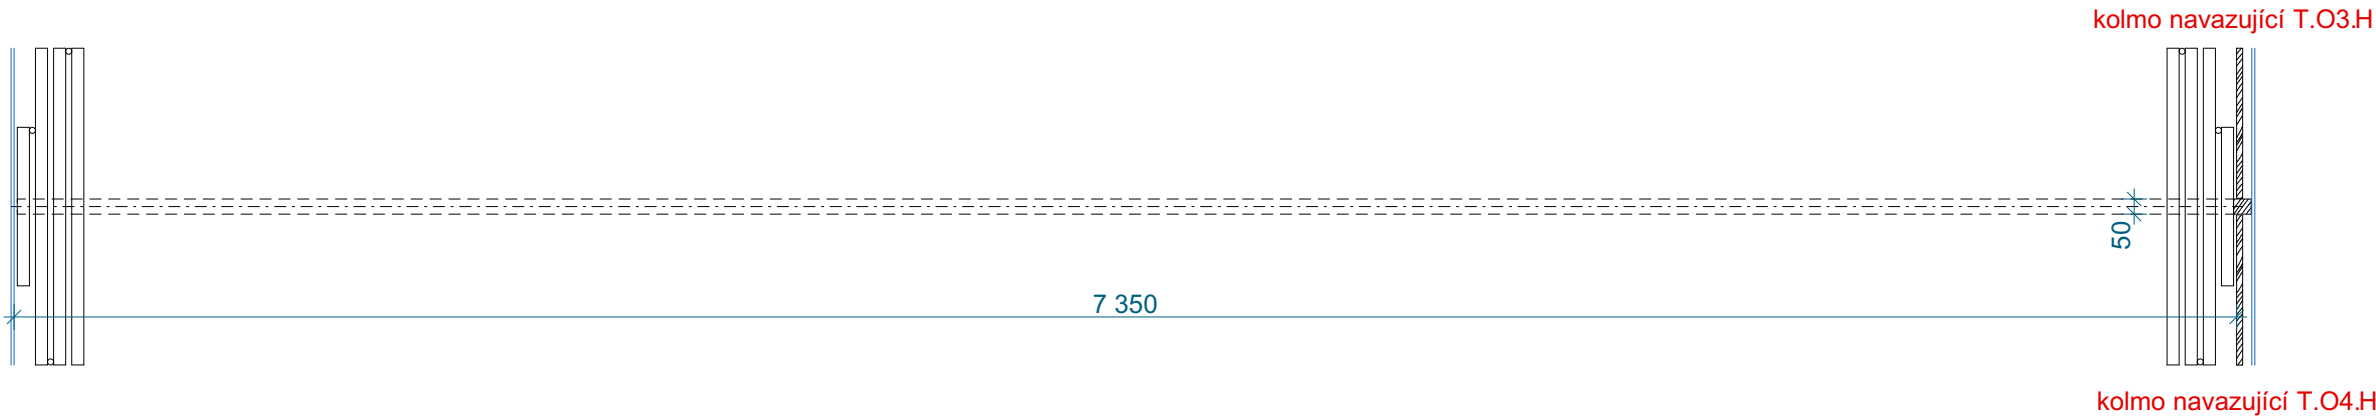

Pohled čelní T.D3.H

