



SCHÉMA PROVEDENÍ LAVICE

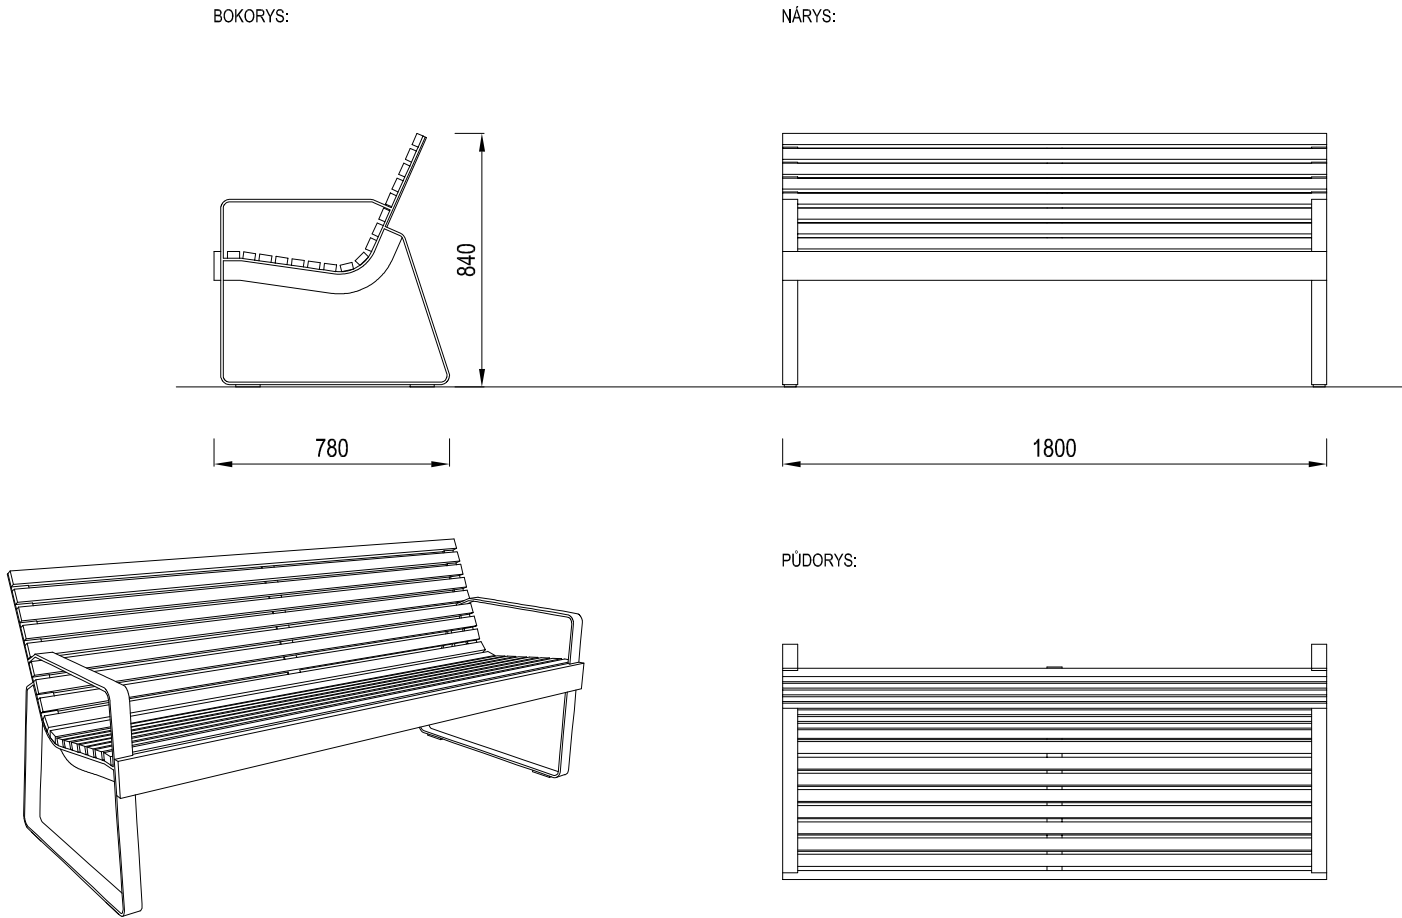

DETAIL ZÁKLADU (mimo měřítko):

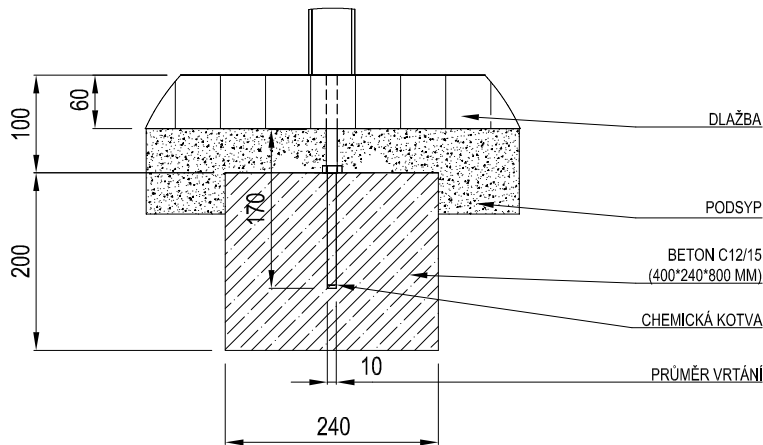

REFERENČNÍ OBRÁZEK



akce:  
REKONSTRUKCE NÁVSI OBCE BUTOVES

místo:  
Č.PARC. KN 177/1, 177/2, 177/4, 177/5, 177/7, 184/1, 184/2, 184/3, 184/4 k.ú. Butoves

investor:  
OBEC BUTOVES  
Butoves 47, 506 01 Jičín

projektant:  
ING. MARKÉTA PYCIAKOVÁ  
Lomnická 436, 509 01 Nová Paka  
pyciak@volny.cz



stupeň dokumentace:  
DRea

část:  
-----

vypracoval:  
ING. MARKÉTA PYCIAKOVÁ  
ING. MIROSLAV PYCIAK

ozn. a obsah části:  
MOBILIÁŘ  
a5 - parková lavička M 1:25

datum:  
04/2024

razítko / č.paré:

POPIS VÝROBKU:

Lavička s opěradlem a područkami, délky 1,8 metru, tropické nebo akátové dřevo.

Charakter konstrukce: ocelová konstrukce spojená s dřevěnými lamelami pomocí šroubových spojů z nerezů  
Povrchová úprava: ocelová konstrukce bočnice je opatřena ochrannou vrstvou zinku a práškovým vypalovacím lakem, dřevo bez povrchové úpravy  
Nosná kostra: dvě bočnice svařené z plochých tyčí a výpalků z ocelového plechu  
Sedák: 17 lamel z masivního dřeva obdélníkového průřezu, délky 1800 mm, 1 deska z masivního dřeva obdélníkového průřezu, délky 1800 mm  
Kotvení: kotvení pod dlažbu do betonového základu pomocí závitových tyčí a chemické kotvy

POČET: 3 ks

POZNÁMKY:

Všechny prvky městského mobiliáře musí být řádně ukotveny podle podkladů výrobce. Rozteče kotev rozměřovat podle rozměrů dodaného výrobku. Kompletní dodavatelská dokumentace musí být před realizací předložena architektovi k odsouhlasení.