


Řez dřevěnou terasou a oplocením u nádrže

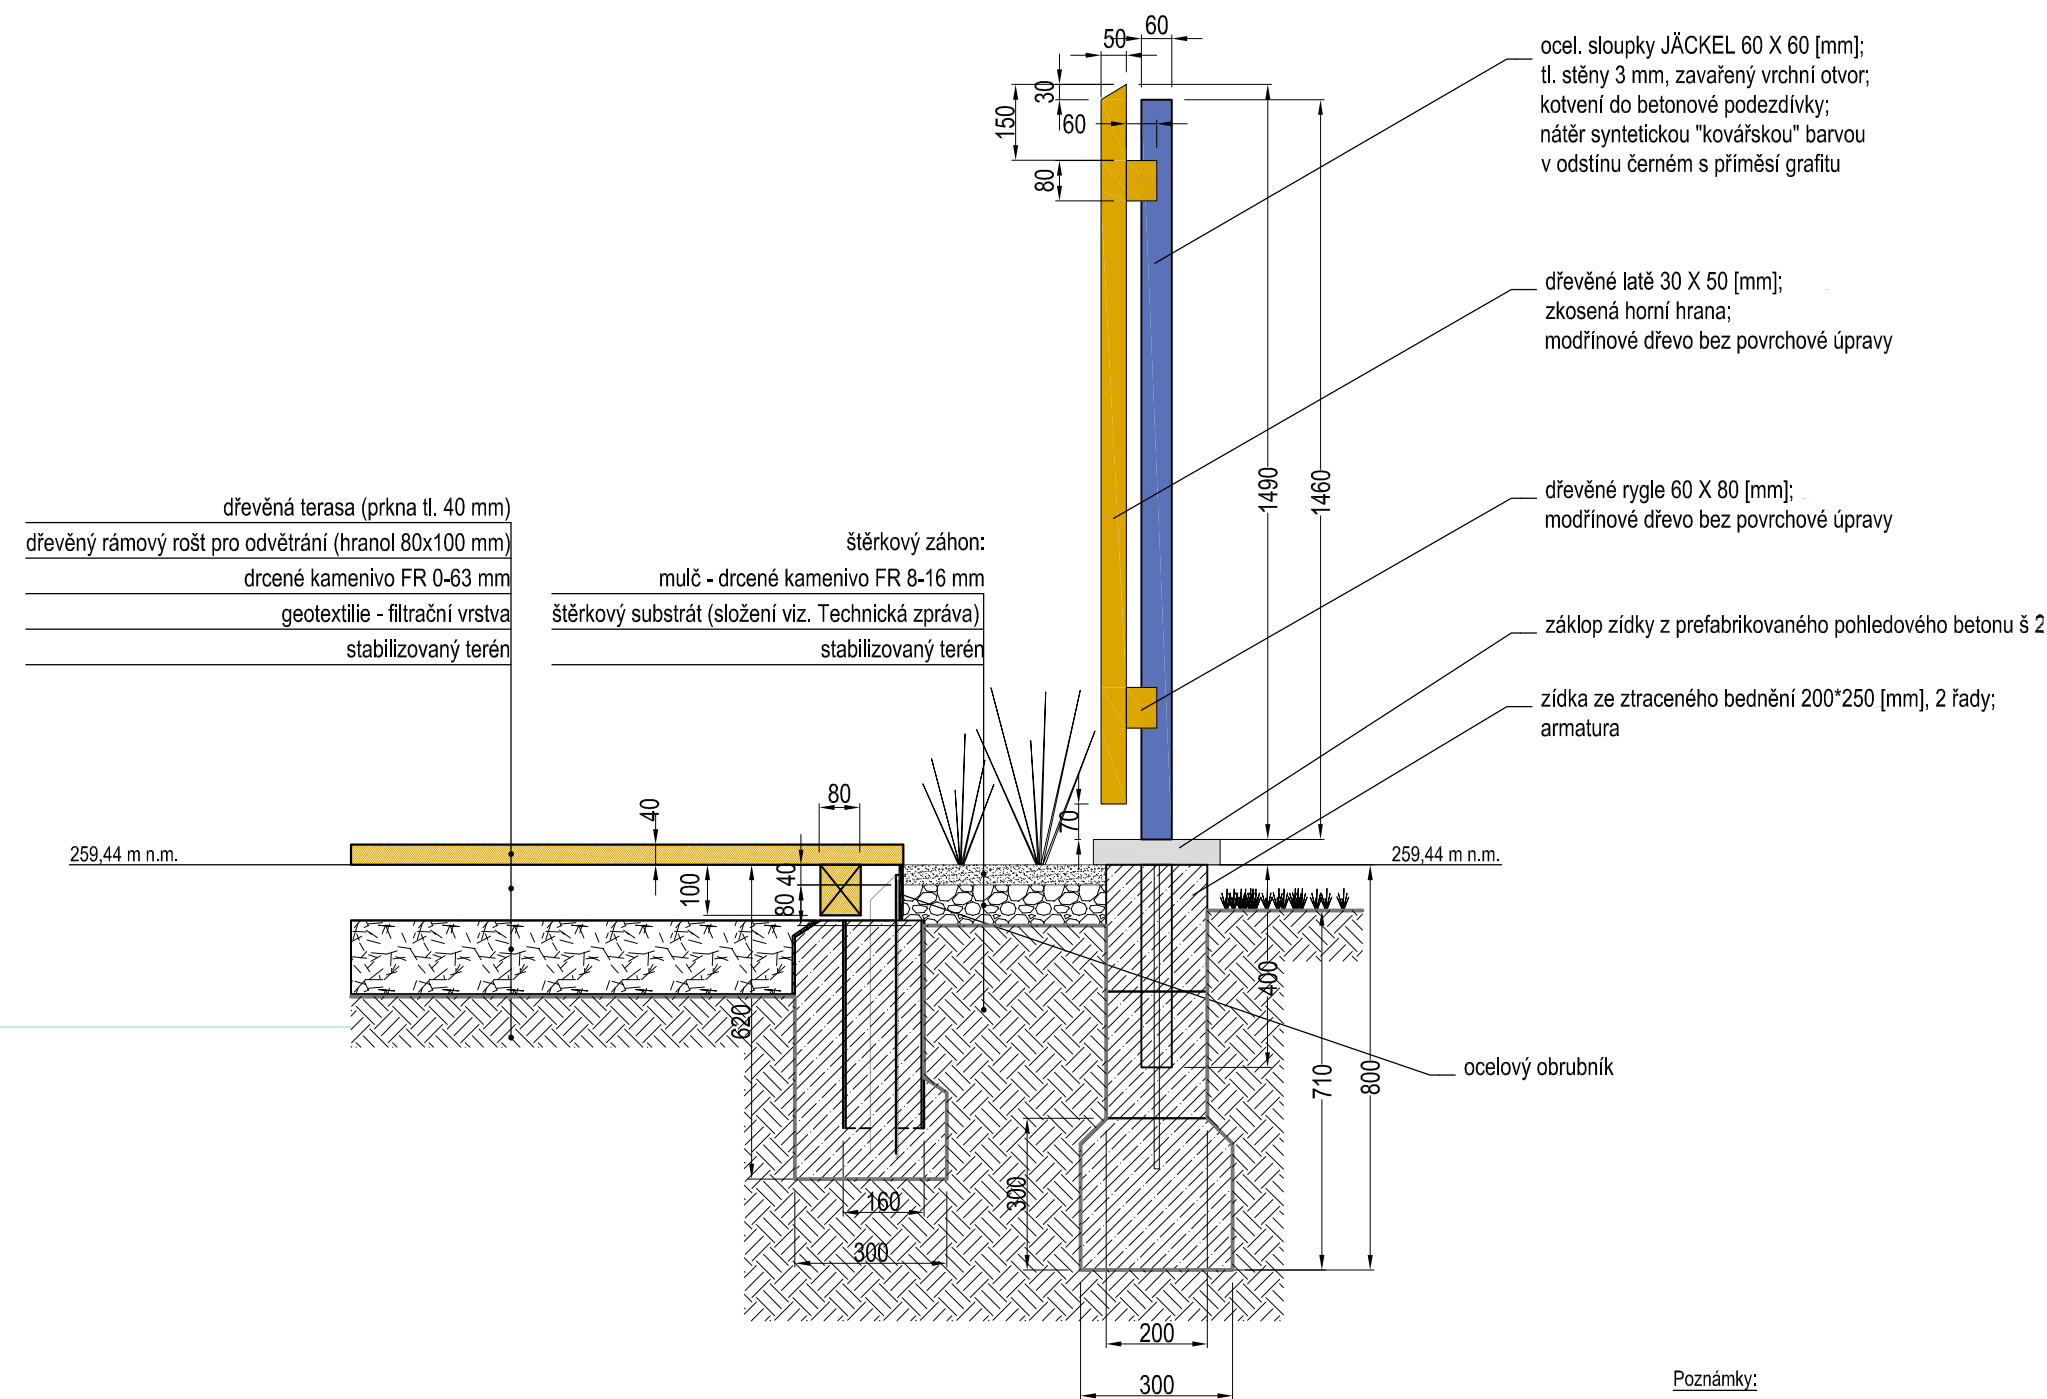

Poznámky:

řešení prvků, povrchová úprava navržena dodavatelem a přesné umístění musí být při realizaci odsouhlaseno autorem návrhu

povrchová úprava ocelových částí: žárové zinkování

kótováno v [mm]

projektant:

Ing. Markéta Pyciaková
Lomnická 436, 509 01 Nová Paka
pyciak@volny.cz

označení a obsah výkresu:

REKONSTRUKCE NÁVSI OBCE BUTOVES
DRea
VÝKRES č. 10c
Požární nádrž - řez C-C'

M 1:15

datum:

03/2024