



vzorový řez povrchem z pískovcových odseků v obrubě z dvojřádku pískovcové kostky 10 cm
- pro pojezd

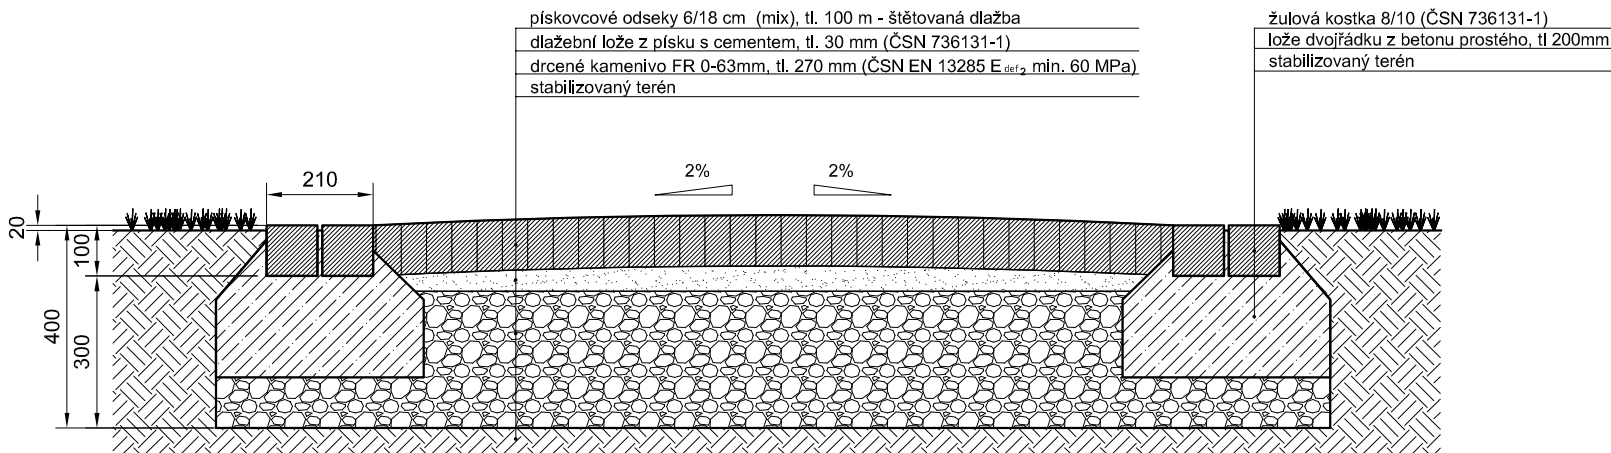

vzorový řez povrchem z pískovcových odseků v obrubě z dvojřádku pískovcové kostky 10 cm
- pochozí

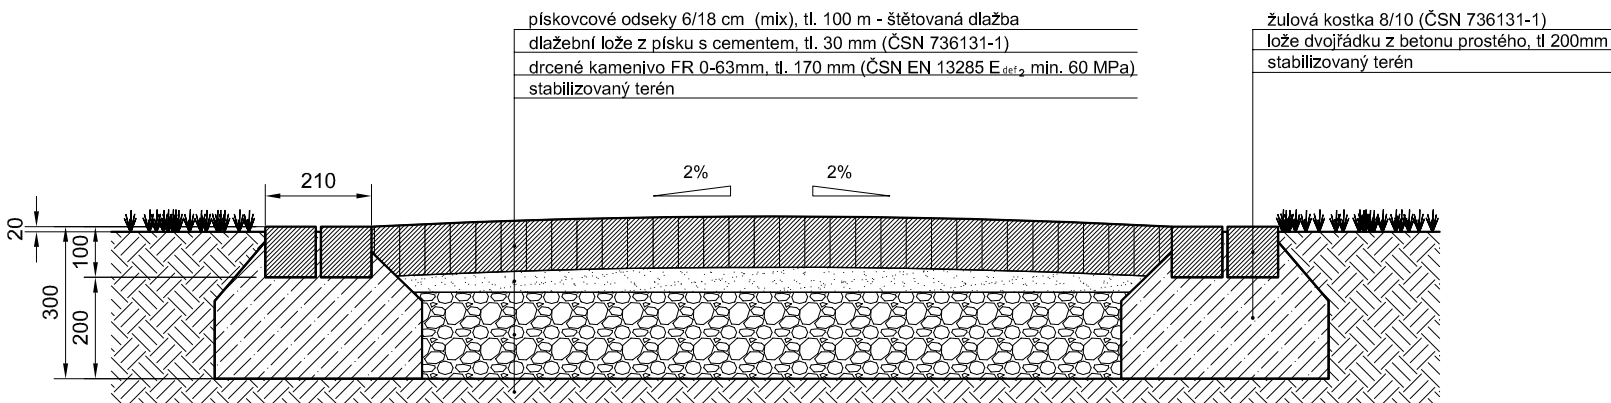

kótováno v [mm]

projektant:
Ing. Markéta Pyciaková
Lomnická 436, 509 01 Nová Paka
pyciak@volny.cz

označení a obsah výkresu:
REKONSTRUKCE NÁVSI OBCE BUTOVES
DRea
VÝKRES č. 11
Povrchy - vzorové řezy 2

M 1:15

datum:
02/2024