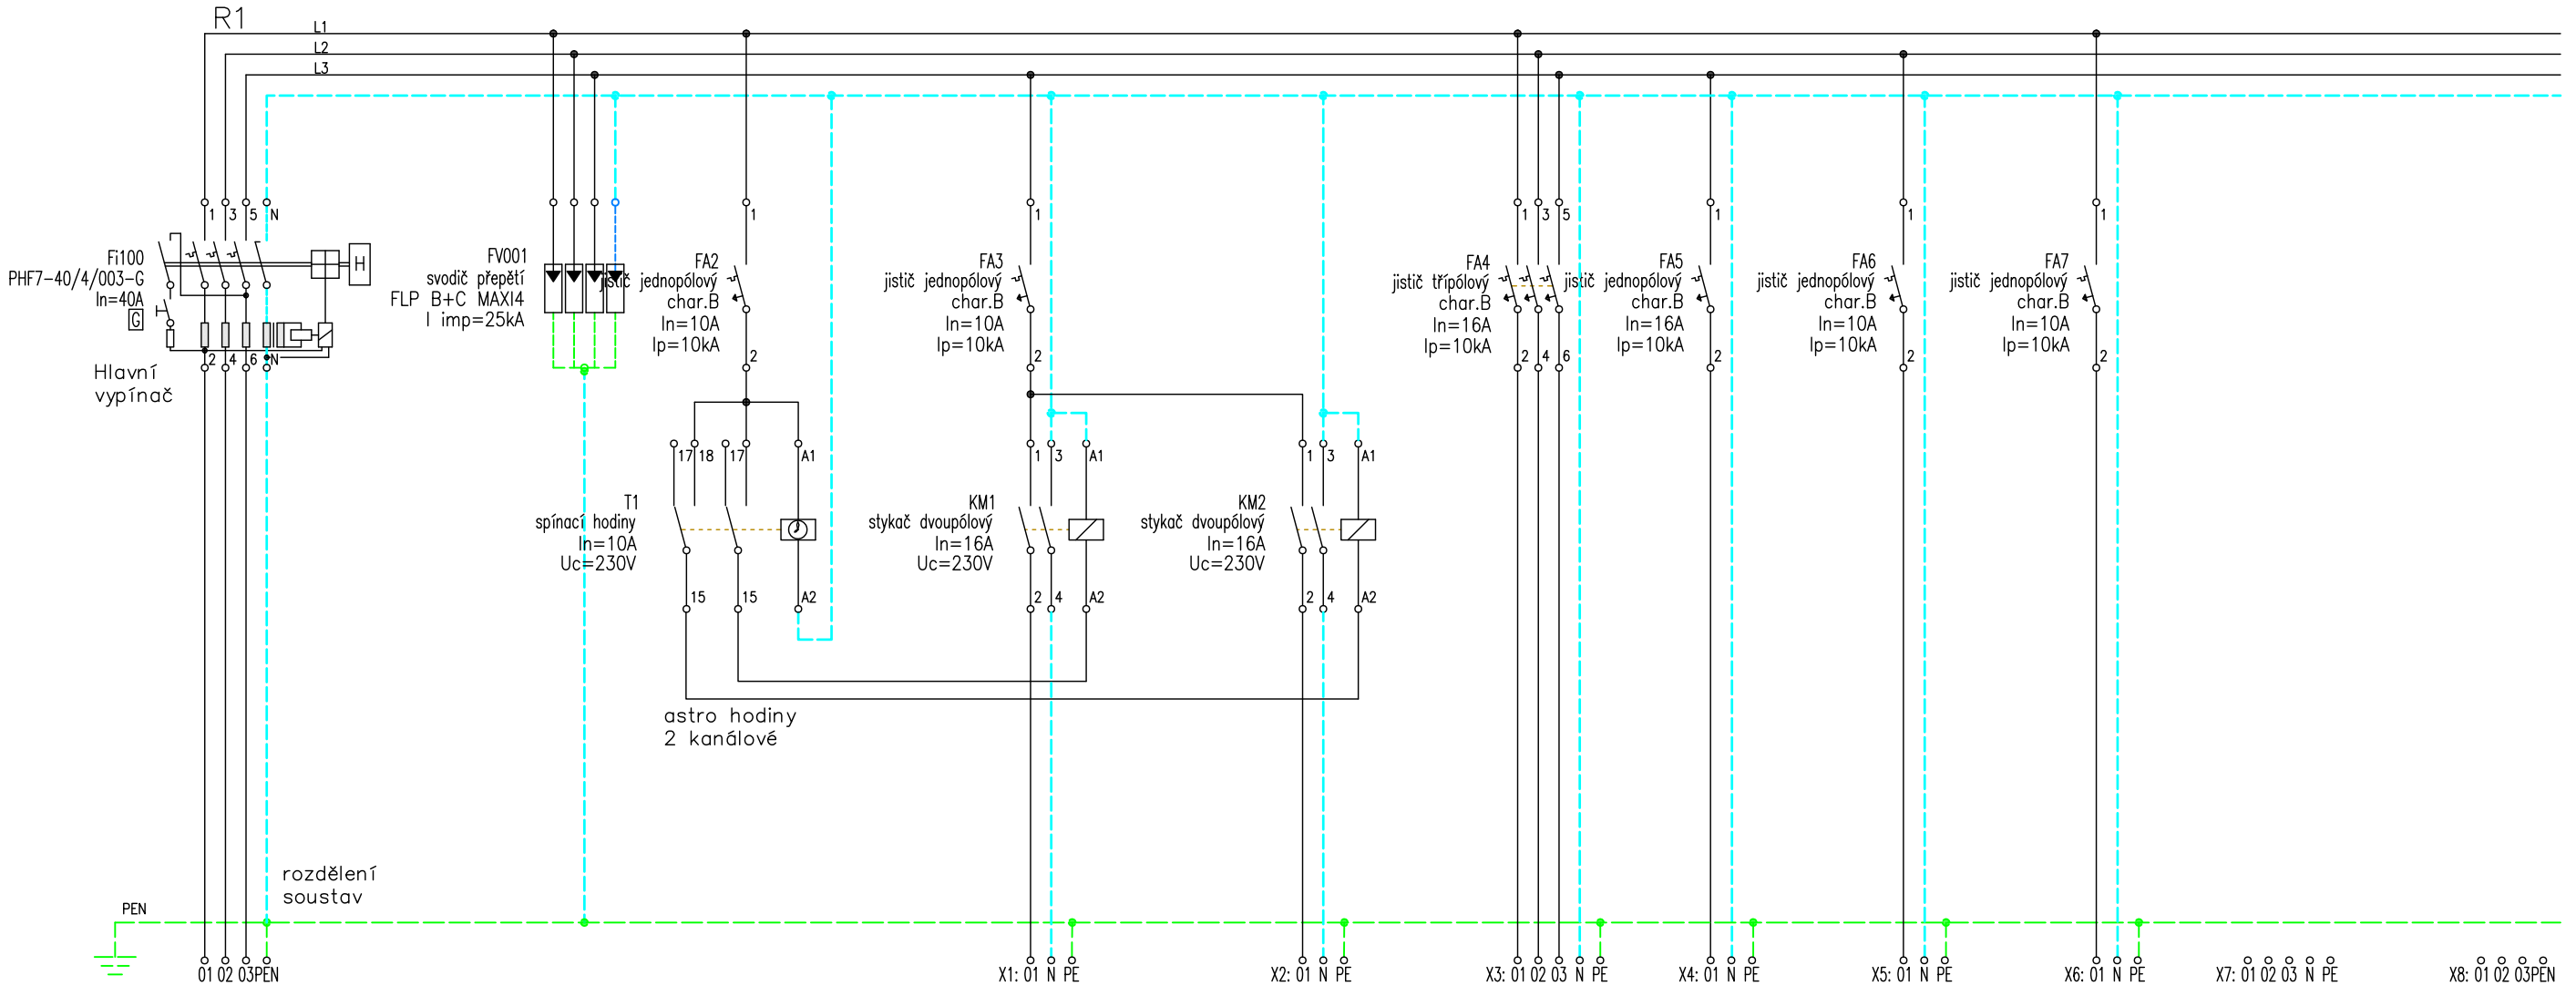

přívod z RE	S1.01.01 osvětlení vánoční strom	S1.03.01 osvětlení křížek	rezerva	rezerva	rezerva	rezerva	S1.02.01 příprava virína	rezerva FVE přívod z obec úřadu
CYKY 4x10	CYKY 3x2,5	CYKY 3x2,5					CYKY 5x2,5	CYKY 4x10

Objednatel:

Obec Butoves
Butoves 47
506 01 Jičín

Martin Formánek
ForMaR
projekce elektrických zařízení
K Hájku 1708, Nová Paka 509 01
tel.: 728 594 424, formanekm@centrum.cz
IČO: 07326441

Akce:
Butoves – úprava veřejného prostranství

Obsah:
ELEKTROINSTALACE – OSVĚTLENÍ

Název výkresu:
D1.4.4.03 rozvaděč R1

Divize:
Profese: Elektroinstalace

Formát: A3
Revize: 0/01

Měřítko:
Paré:

Vypracoval: Martin Formánek
Zodpovědný projektant: Martin Formánek
Kontroloval: Martin Formánek
Datum: 05/2024
Stupeň: DPS
Archivní číslo: