



SCHÉMA PROVEDENÍ LAVICE

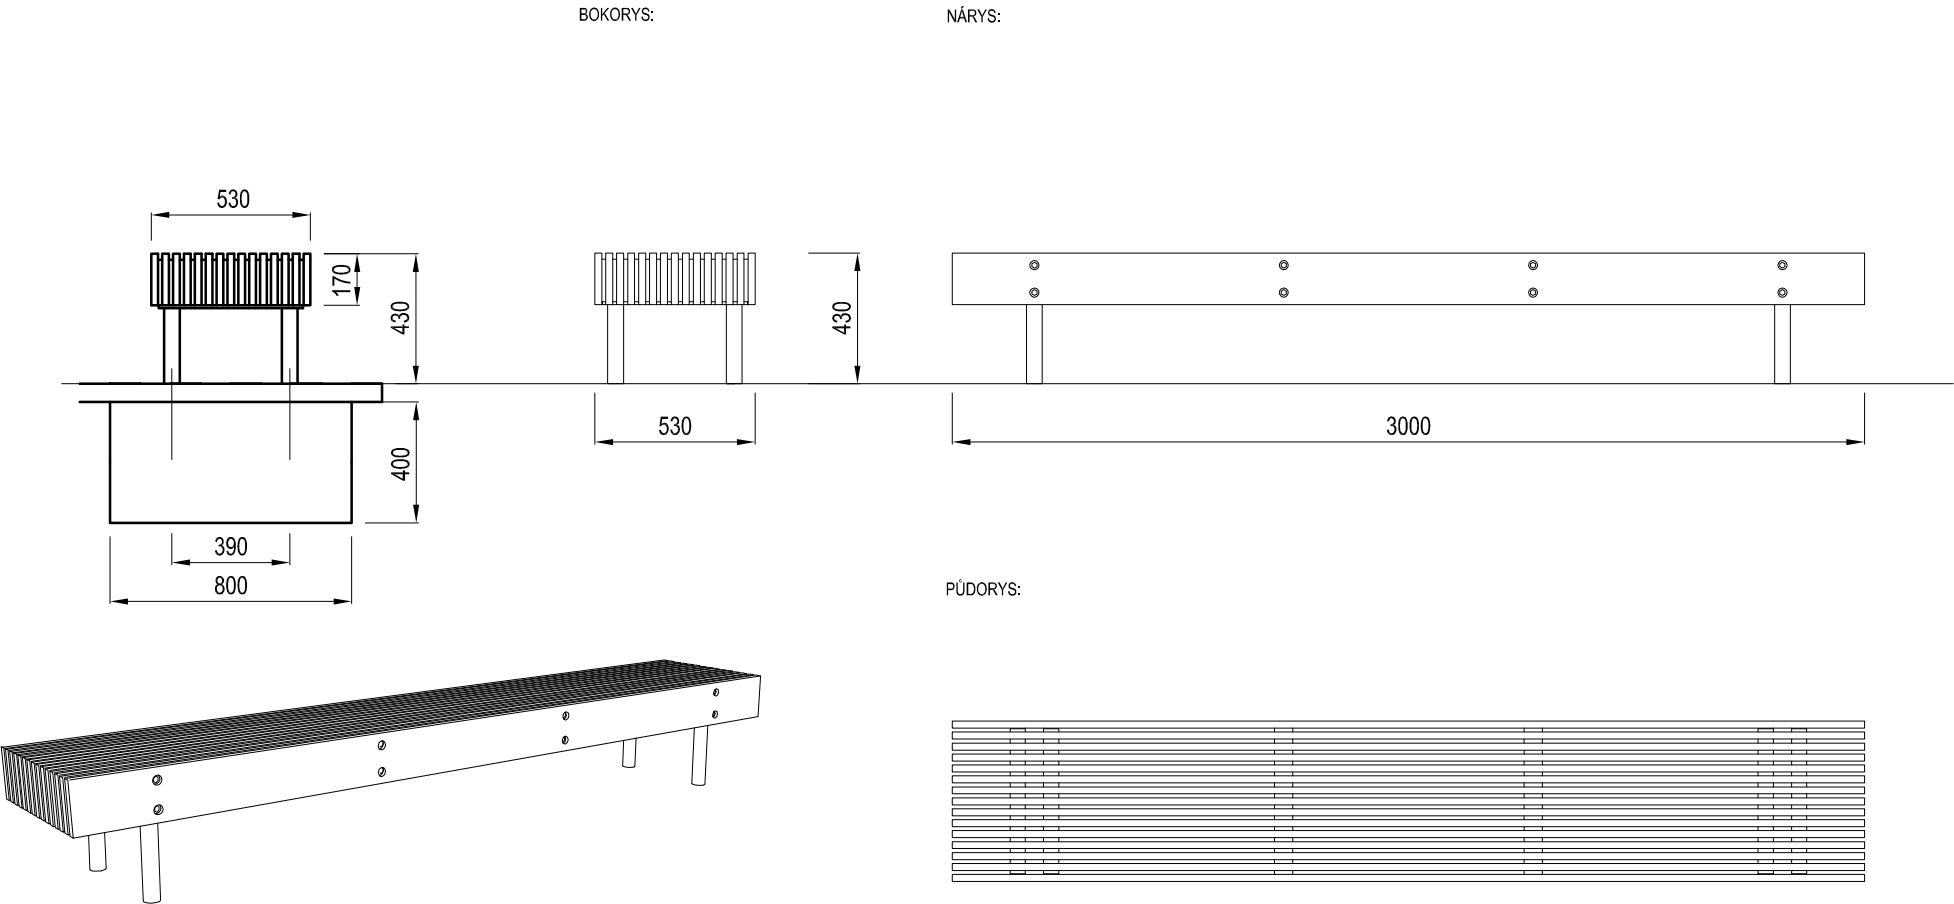

DETAIL ZÁKLADU (mimo měřítko):

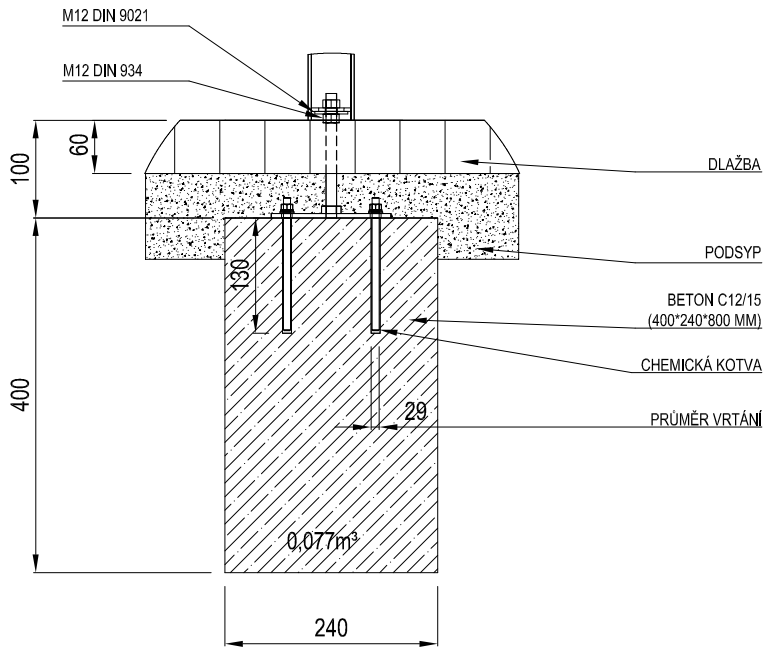

POPIS VÝROBKU:

Lavička délky 3 metry, sedák z 15 desek, tropické dřevo.

Charakter konstrukce: masivní dřevěný rošt spojený s ocelovou konstrukcí noh pomocí šroubových spojů z nerez
Povrchová úprava: ocelová konstrukce je opatřena ochrannou vrstvou zinku a práškovým vypalovacím lakem, tropické dřevo bez povrchové úpravy
Nosná kostra: svařenec z ocelového plechu a trubek
Sedák: 15 desek z masivního dřeva obdélníkového průřezu, délky 3000 mm
Kotvení: kotvení pod dlažbu do betonového základu pomocí závitových tyčí a chemické kotvy

POČET: 2 ks (jedna lavice na terase u nádrže s LED osvětlením)

POZNÁMKY:

Všechny prvky městského mobiliáře musí být řádně ukotveny podle podkladů výrobce. Rozteče kotev rozměřovat podle rozměrů dodaného výrobku. Kompletní dodavatelská dokumentace musí být před realizací předložena architektovi k odsouhlasení.

akce:

REKONSTRUKCE NÁVSI OBCE BUTOVES

místo:

Č.PARC. KN 177/1, 177/2, 177/4, 177/5, 177/7, 184/1, 184/2, 184/3, 184/4 k.ú. Butoves

investor:

OBEC BUTOVES
Butoves 47, 506 01 Jičín

projektant:

ING. MARKÉTA PYCIAKOVÁ
Lomnická 436, 509 01 Nová Paka
pyciak@volny.cz



stupeň dokumentace:

DRea

část:

vypracoval:

ING. MARKÉTA PYCIAKOVÁ
ING. MIROSLAV PYCIAK

ozn. a obsah částí:

MOBILIÁŘ
a2 - lavice bez opěradla M 1:25

datum:

04/2024

razítko / č.paré: