


9. modulový zastávkový přístřešek

Nárys

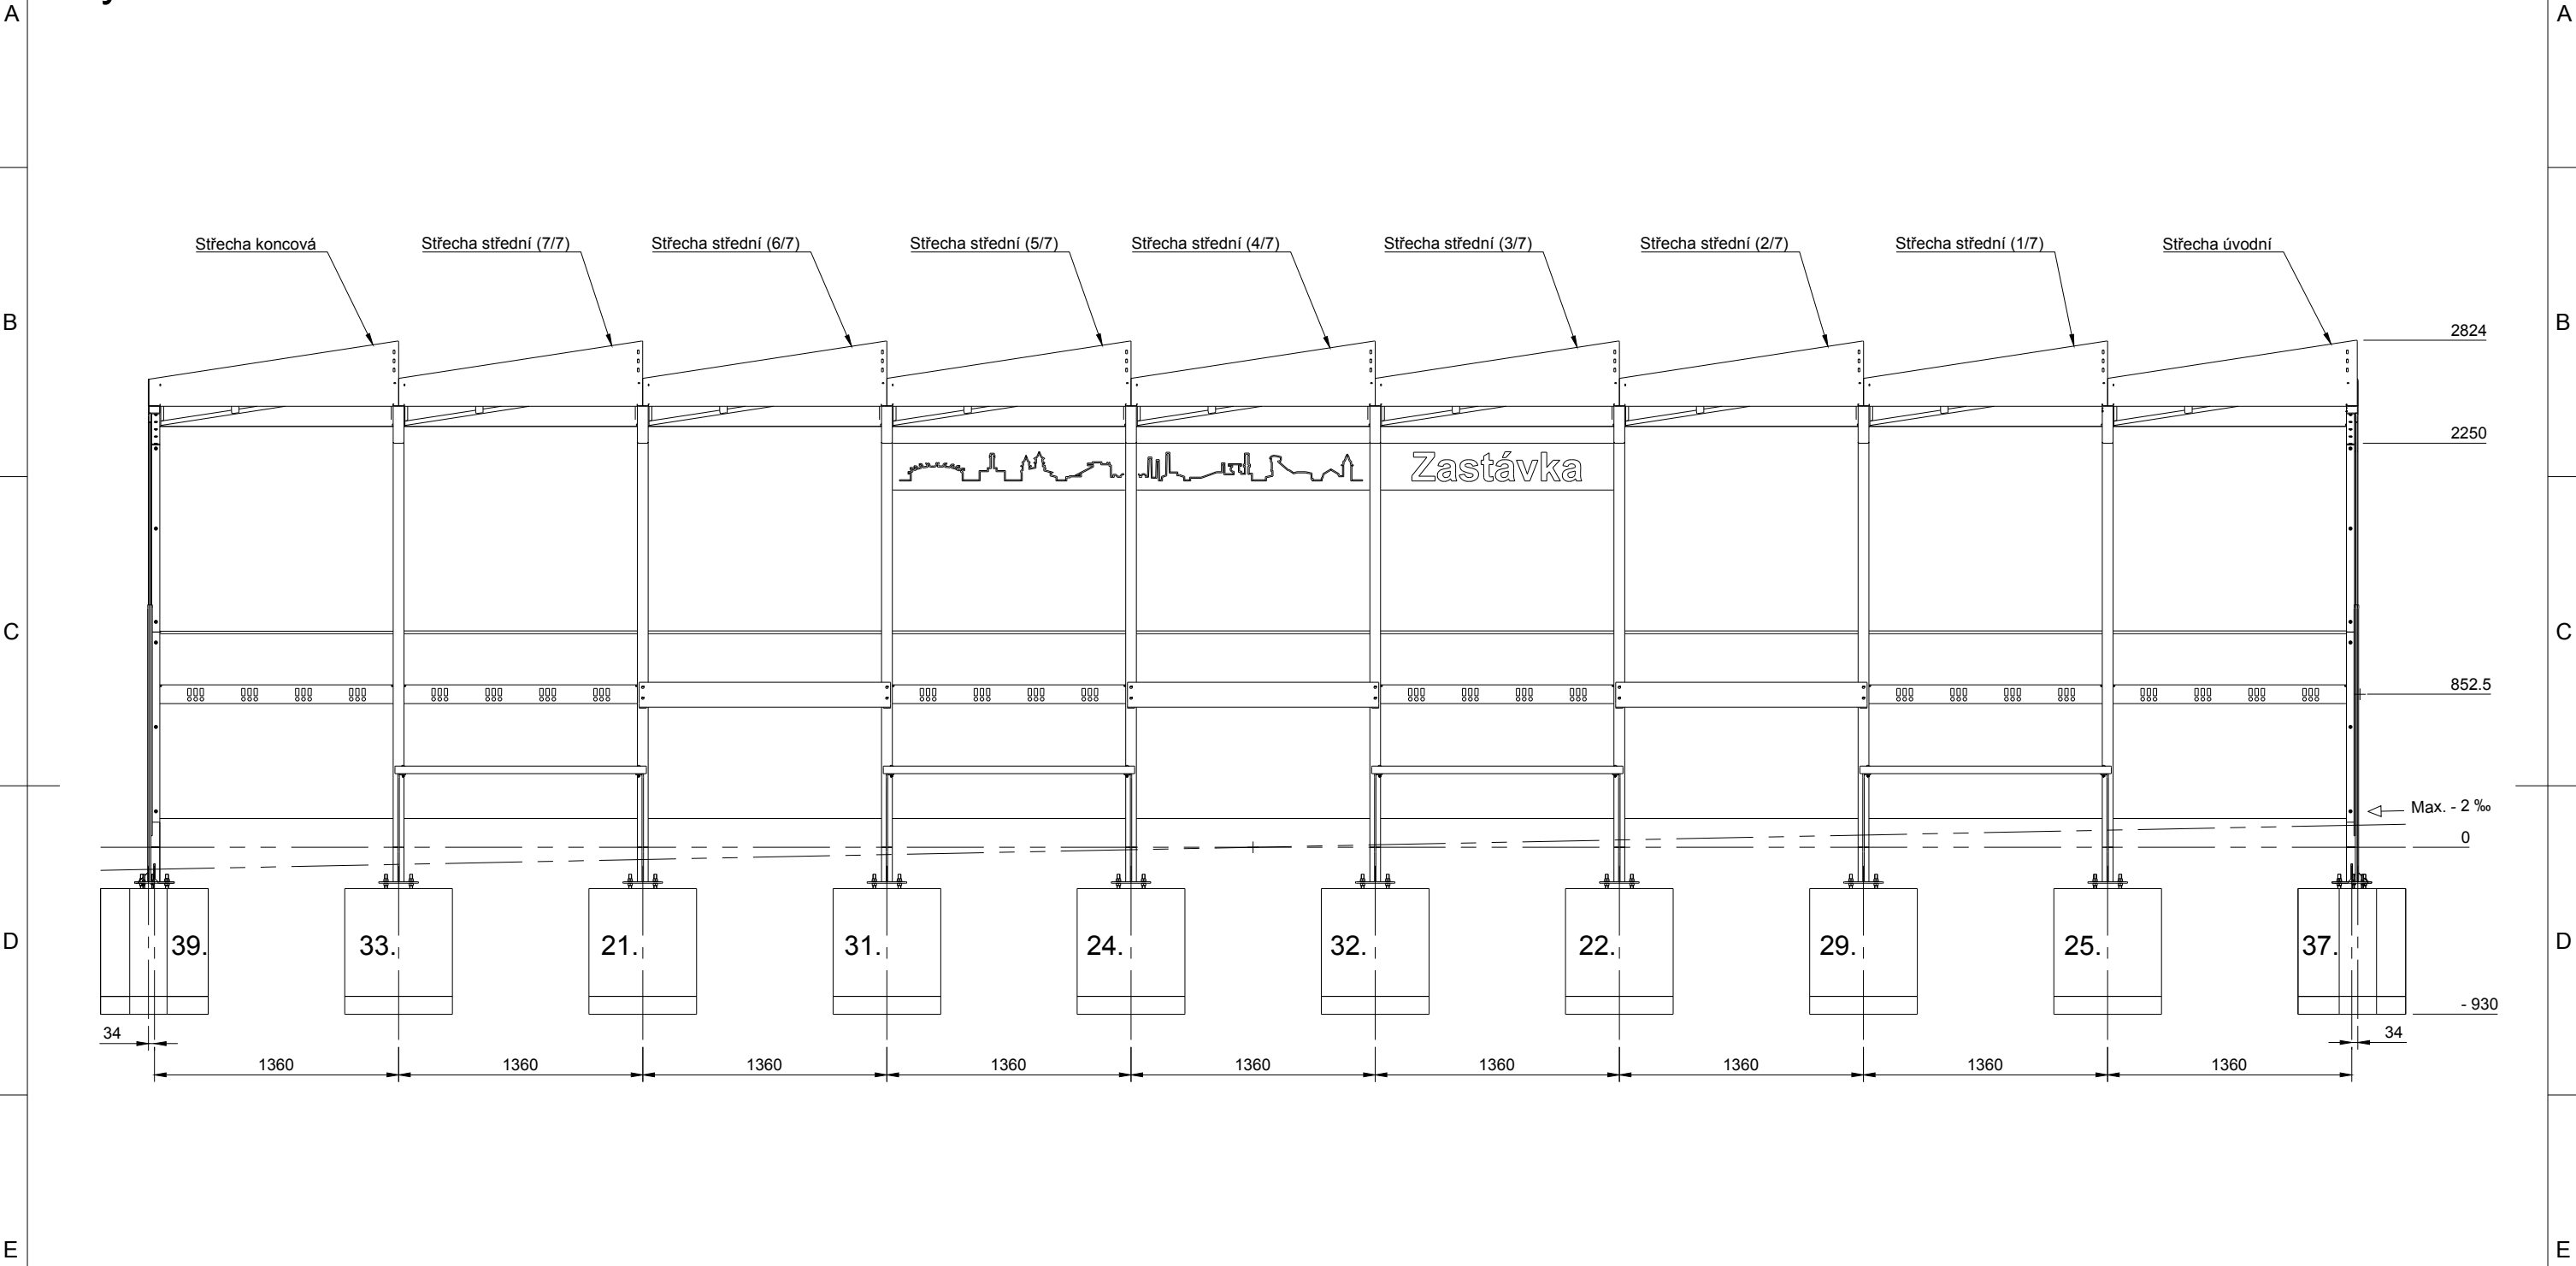

Poznámky :

- Nosná konstrukce bude ze silnostěnných jeklových profilů 120x60x6, opatřena nátěrem ve dvou vrstvách RAL 7016.
- Zadní bezpečnostní lepené skla WGS čiré barvy. Dolní rozměr 1345x1030x8,4 mm, horní rozměr 1345x1140x8,4 mm.
- Střeža bude odvodněna s vyústěním na zadní straně přístřešku. Střeža bude ze sendvičového kompozitu (AL PE AL) o tl. 4 mm.
- Přístřešek bude vybaven lavičkou a opěrákem a opěrkou se sedákem z masivního dřeva.
- Sloupy konstrukce budou kotveny do betonových asymetrických patek přes ocelovou přírubu tl. 8 mm pomocí závitových tyčí M16 pevnostní třídy 8.8 na chem. kotvu.
- Za účelem omezení deformace sloupu je podpěra lavičky navržena z plechu tl. 8 mm tak, aby fungovala zároveň jako výztuha.
- Základové patky z betonu C20/25 (objem jedné patky 0.4 m3). Pod patkou je podkladní beton (C16/20), příp. podsyp ze štěrkopísku (frakce 0-32 mm) tl. 100 mm (objem jedné patky 0.066 m3).

M 1:36

TENTO MATERIÁL JE DUŠEVNÍM VLASTNICTVÍM MAF-OVA S.R.O., POHRANIČNÍ 1591/139, OSTRAVA – HULVÁKY, IČO: 04073797, A PODLÉHÁ OBCHODNÍMU TAJEMSTVÍ. VLASTNÍK SI VYHRADŽUJE S TÍMTO TAJEMSTVÍM NAKLÁDAT A JEHO VYUŽITÍ PODLÉHÁ PÍSEMNÉMU SVOLENÍ A STANOVENÍ PODMÍNEK.			
VYPRACOVAL: Ing. Denis Bůry		KONTRÓLOVAL: Martin Florek	
DODAVATEL:		MAF-OVA s.r.o., Pohraniční 1591/139, Ostrava - Hulváky, 70300	
INVESTOR:		Statutární město Ostrava	
		Prokešovo náměstí 1803/8, 72930, Ostrava	
Zastávka L - 9. modul s bočním sklem		DATUM:	10/2021
		FORMÁT:	A3
		ČÍSLO V.:	L-9M-BS-1