


A5

Nárys

Bokorys

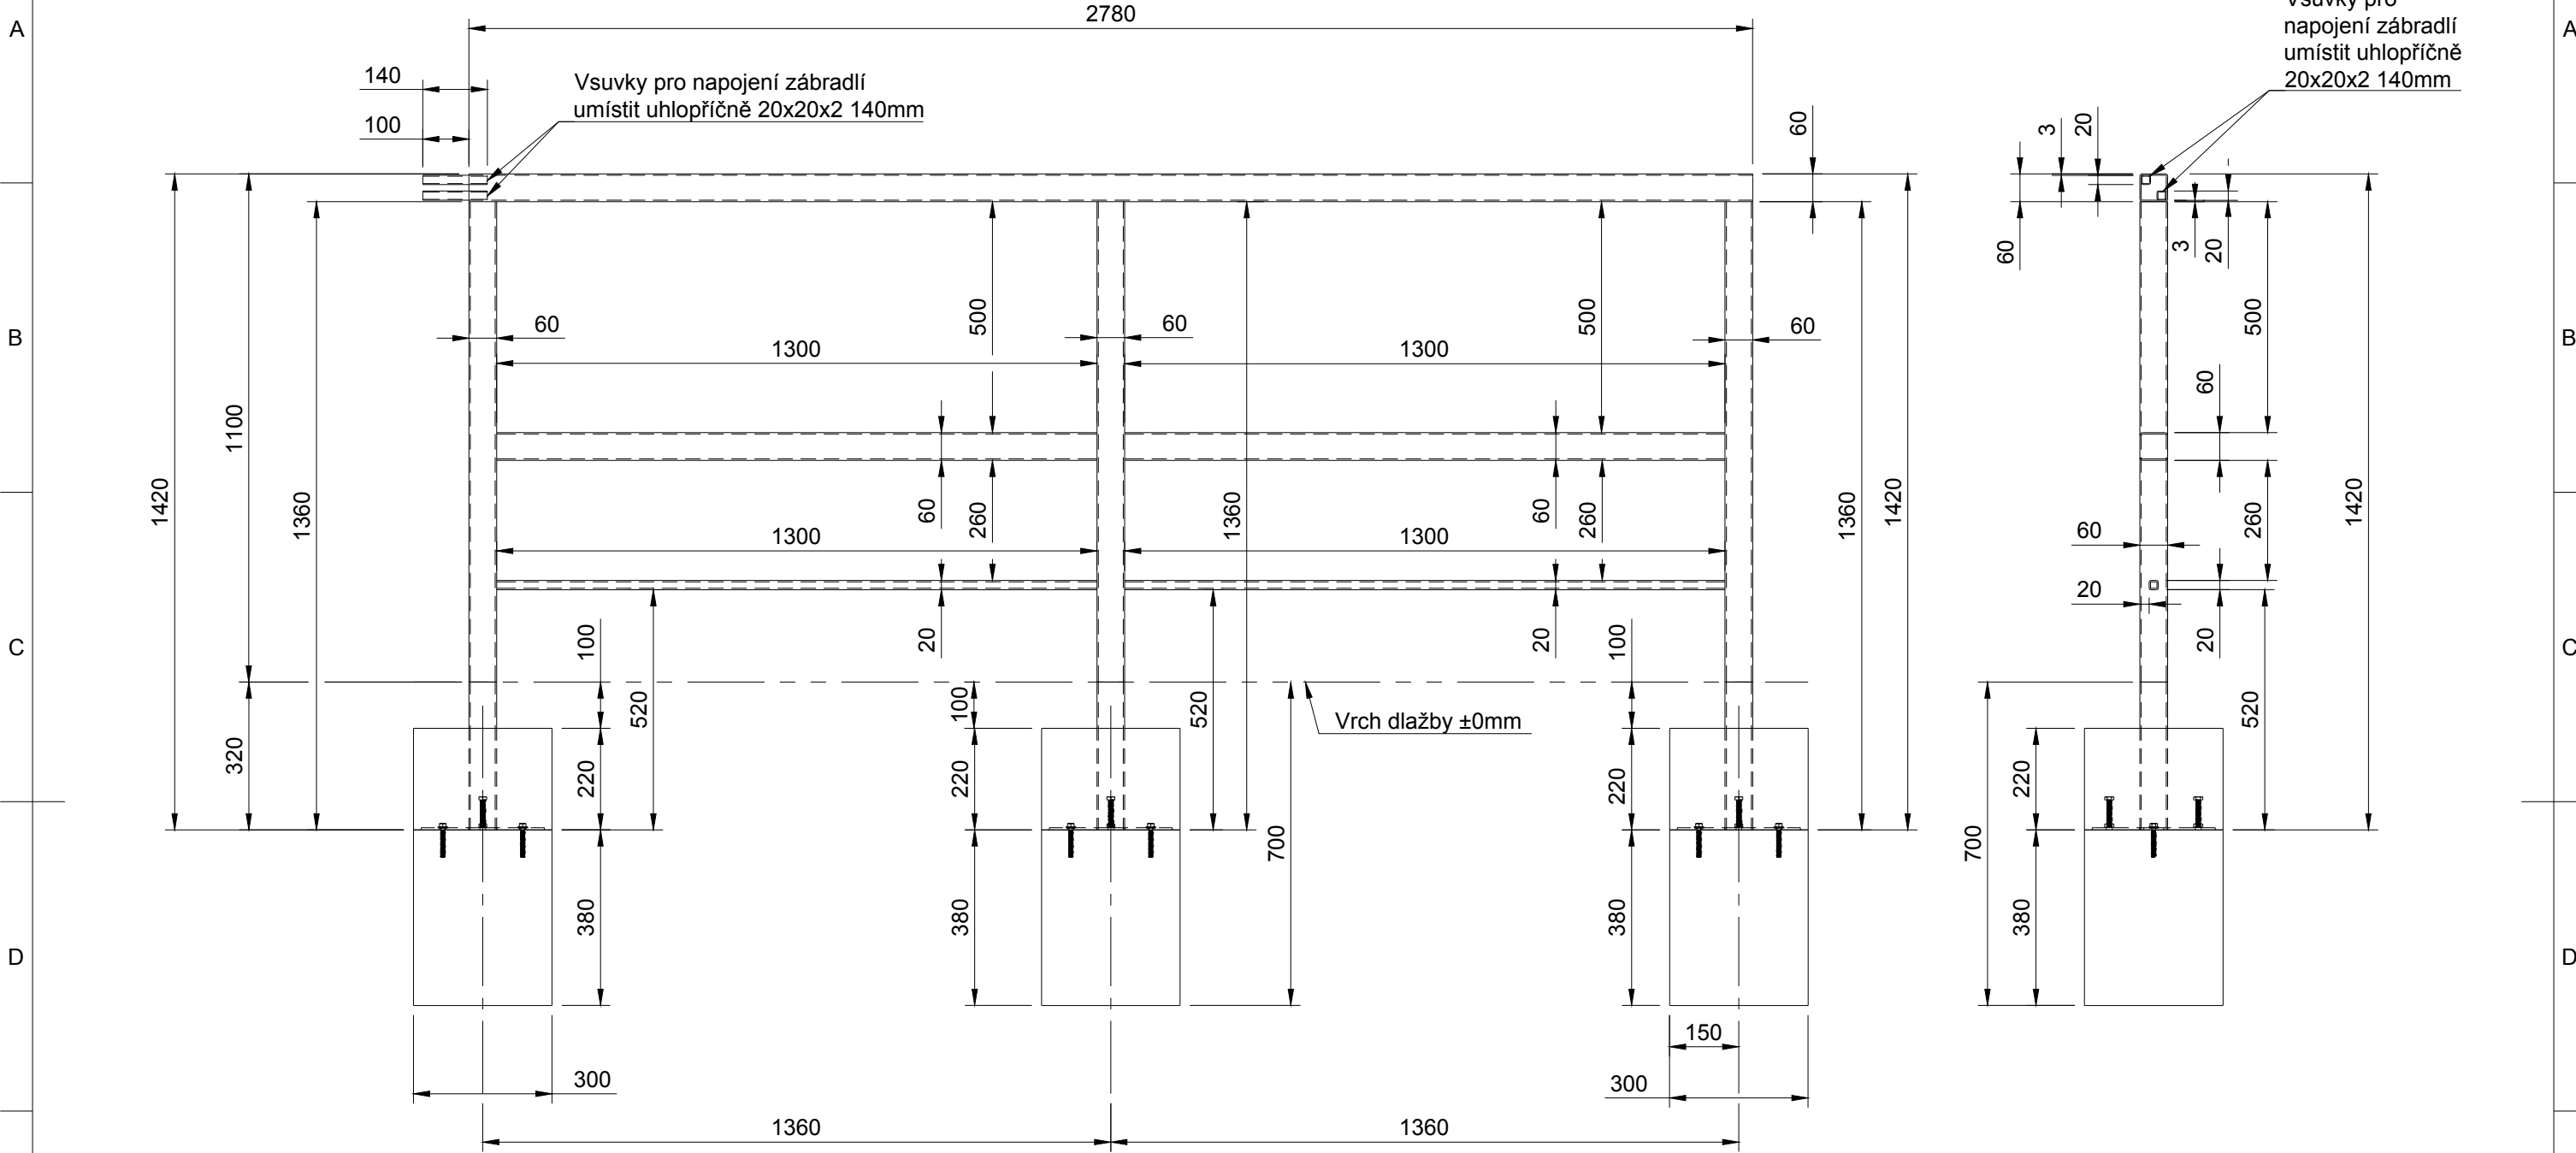

Nářezový plán				
Norma	Materiál	Úhel (°)	Délka (mm)	Počet (ks)
ČSN EN 10219-2	Jákel 60x60x3	0°/0°	2780	1
ČSN EN 10219-2	Jákel 60x60x3	0°/0°	1360	3
ČSN EN 10219-2	Jákel 60x60x3	0°/0°	1300	2
ČSN EN 10219-2	Jákel 20x20x3	0°/0°	1300	2
ČSN EN 10219-2	Jákel 20x20x2	0°/0°	140	2

Spojovací materiál		
Název	Rozměr (mm)	Počet (ks)
Kotevní šroub, ETA-17/0806, R-LX-10X065-HF-ZP	Ø10 x 65	6
DIN 933, Šrouby se šestihrannou hlavou, Ocel 8.8	M10 x 60	6
DIN 929, Navařovací matice M10	M10	6

Seznam výpalku				
Číslo dílu	Název	Materiál	Rozměr (mm)	Počet (ks)
Z1	Ustavovací patka	plech 5mm	200 x 200	3

TENTO MATERIÁL JE DUŠEVNÍM VLASTNICTVÍM MAF-OVA S.R.O., POHRANIČNÍ 1591/139, OSTRAVA – HULVÁKY, IČO: 04073797, A PODLÉHÁ OBCHODNÍMU TAJEMSTVÍ. VLASTNÍK SI VYHRADŽUJE S TÍMTO TAJEMSTVÍM NAKLÁDAT A JEHO VYUŽITÍ PODLÉHÁ PÍSEMNÉMU SVOLENÍ A STANOVENÍ PODMÍNEK.

VYPRACOVAL: Ing. Denis Bůry		KONTROLOVAL: Martin Florek		MAF-OVA s.r.o. Pohraniční 1591/139 Ostrava, 70300	
DODAVATEL:	MAF-OVA s.r.o., Pohraniční 1591/139, Ostrava - Hulváky, 70300				
INVESTOR: Statutární město Ostrava Prokešovo náměstí 1803/8, 72930, Ostrava				DATUM:	10/2021
				FORMÁT:	A3
Zastávkové zábradlí				ČÍSLO V.: Z-A5-1	

M 1:14