


Zastávka Křižíkova - směr Karolina

Nárys (Celkový pohled z kolejiště na zábradlí)

Přechod

Přechod

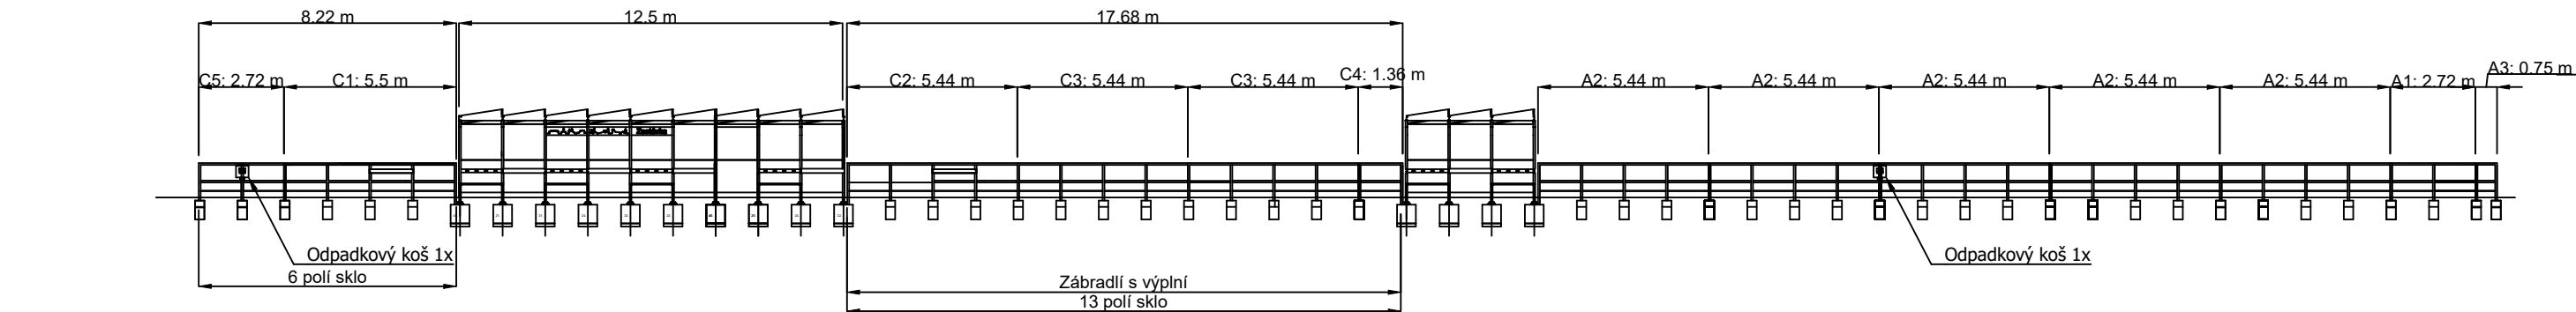


Zastávka: Křižíkova - směr Hl. nádraží

Nárys (Celkový pohled z kolejiště na zábradlí)

Přechod

Přechod

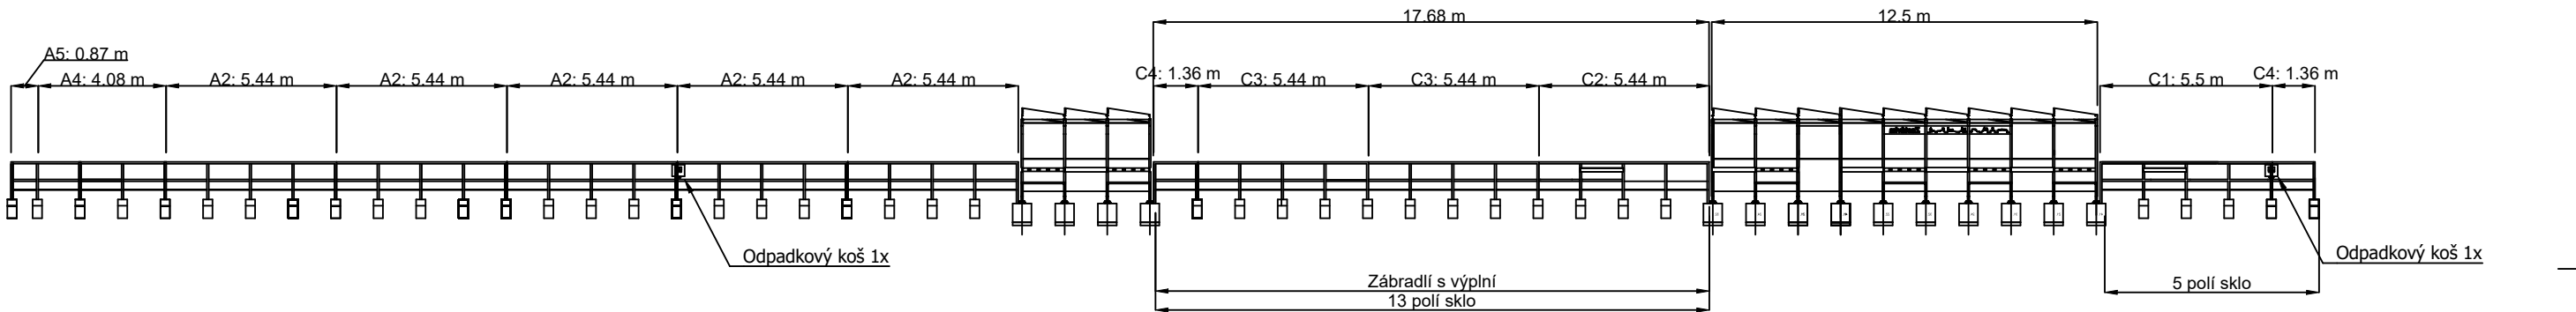


ZÁBRADLÍ		
Název	Délka (m)	Počet rámu
A1	2.72	1 ks
A2	5.44	10 ks
A3	0.75	1 ks
A4	4.08	1 ks
A5	0.87	1 ks
Celkem	62.82	14 ks
C1	5.50	2 ks
C2	5.44	2 ks
C3	5.44	4 ks
C4	1.36	3 ks
C5	2.72	1 ks
Celkem	50.44	12 ks
Komplet	113.26	26 ks

Výkresová dokumentace zábradlí	
1. A1 Jednoduché zábradlí	
2. A2 Jednoduché zábradlí	
3. A3 Jednoduché zábradlí	
4. A4 Jednoduché zábradlí	
5. A5 Jednoduché zábradlí	
6. C1 Zábradlí s výplní sklo + opěrák	
7. C2 Zábradlí s výplní sklo + opěrák	
8. C3 Zábradlí s výplní sklo	
9. C4 Zábradlí s výplní sklo	
10. C5 Zábradlí s výplní sklo	
11. Kotvicí patky detail	
12. Odpadkový koš 35l	
13. Odpadkový koš 35l - umístění	
14. Opěrák	
15. Opěrák umístění	

Váhy zábradlí		
A: Jednoduché zábradlí	Hmotnost 5.44 m	97.5 kg
	Hmotnost 1 m	17.9 kg
C: Zábradlí s výplní sklo	Hmotnost 5.44 m	133,62 kg
	Hmotnost 1 m	24,56 kg

Poznámky:
Konstrukce rámu zábradlí se skládá z jakýchkoli profilů 60x60x3 (ČSN EN 10219-2) a 20x20x3 (ČSN EN 10219-2).
Zábradlí je opatřeno náletem podle ISO 654, odstín RAL 7016.
Bezpečnostní lepená skla WGS čiré barvy, o rozměrech 1345x830x8,4 mm.
Základové patky z betonu C20/25-XF2.
V místech blízkého kontaktu zábradlí s vozíčkou je oddělena normovaná vzdálenost 0,5 m od komunikace, takže je dodržena minimální normovaná vzdálenost od osy koleje 1,9 m.

Vypracoval	Kontroloval	Schválil	 DOPRAVNÍ PODNIK OSTRAVA Poděbradova 494/2 702 00 Ostrava-Moravská Ostrava 3301; 3310	
Varaja	Ing. Maceček	Ing. Holuša		
Místo: Ostrava		Stavebník: DP Ostrava a.s.		
Stavba: Zábradlí na zastávce MHD: Křižíkova			Datum	12/2023
			Stupeň	Studie
			Formát	A2
Název: SITUACE			Měřítko	č. Výkresu
			-	