


B2

Nárys

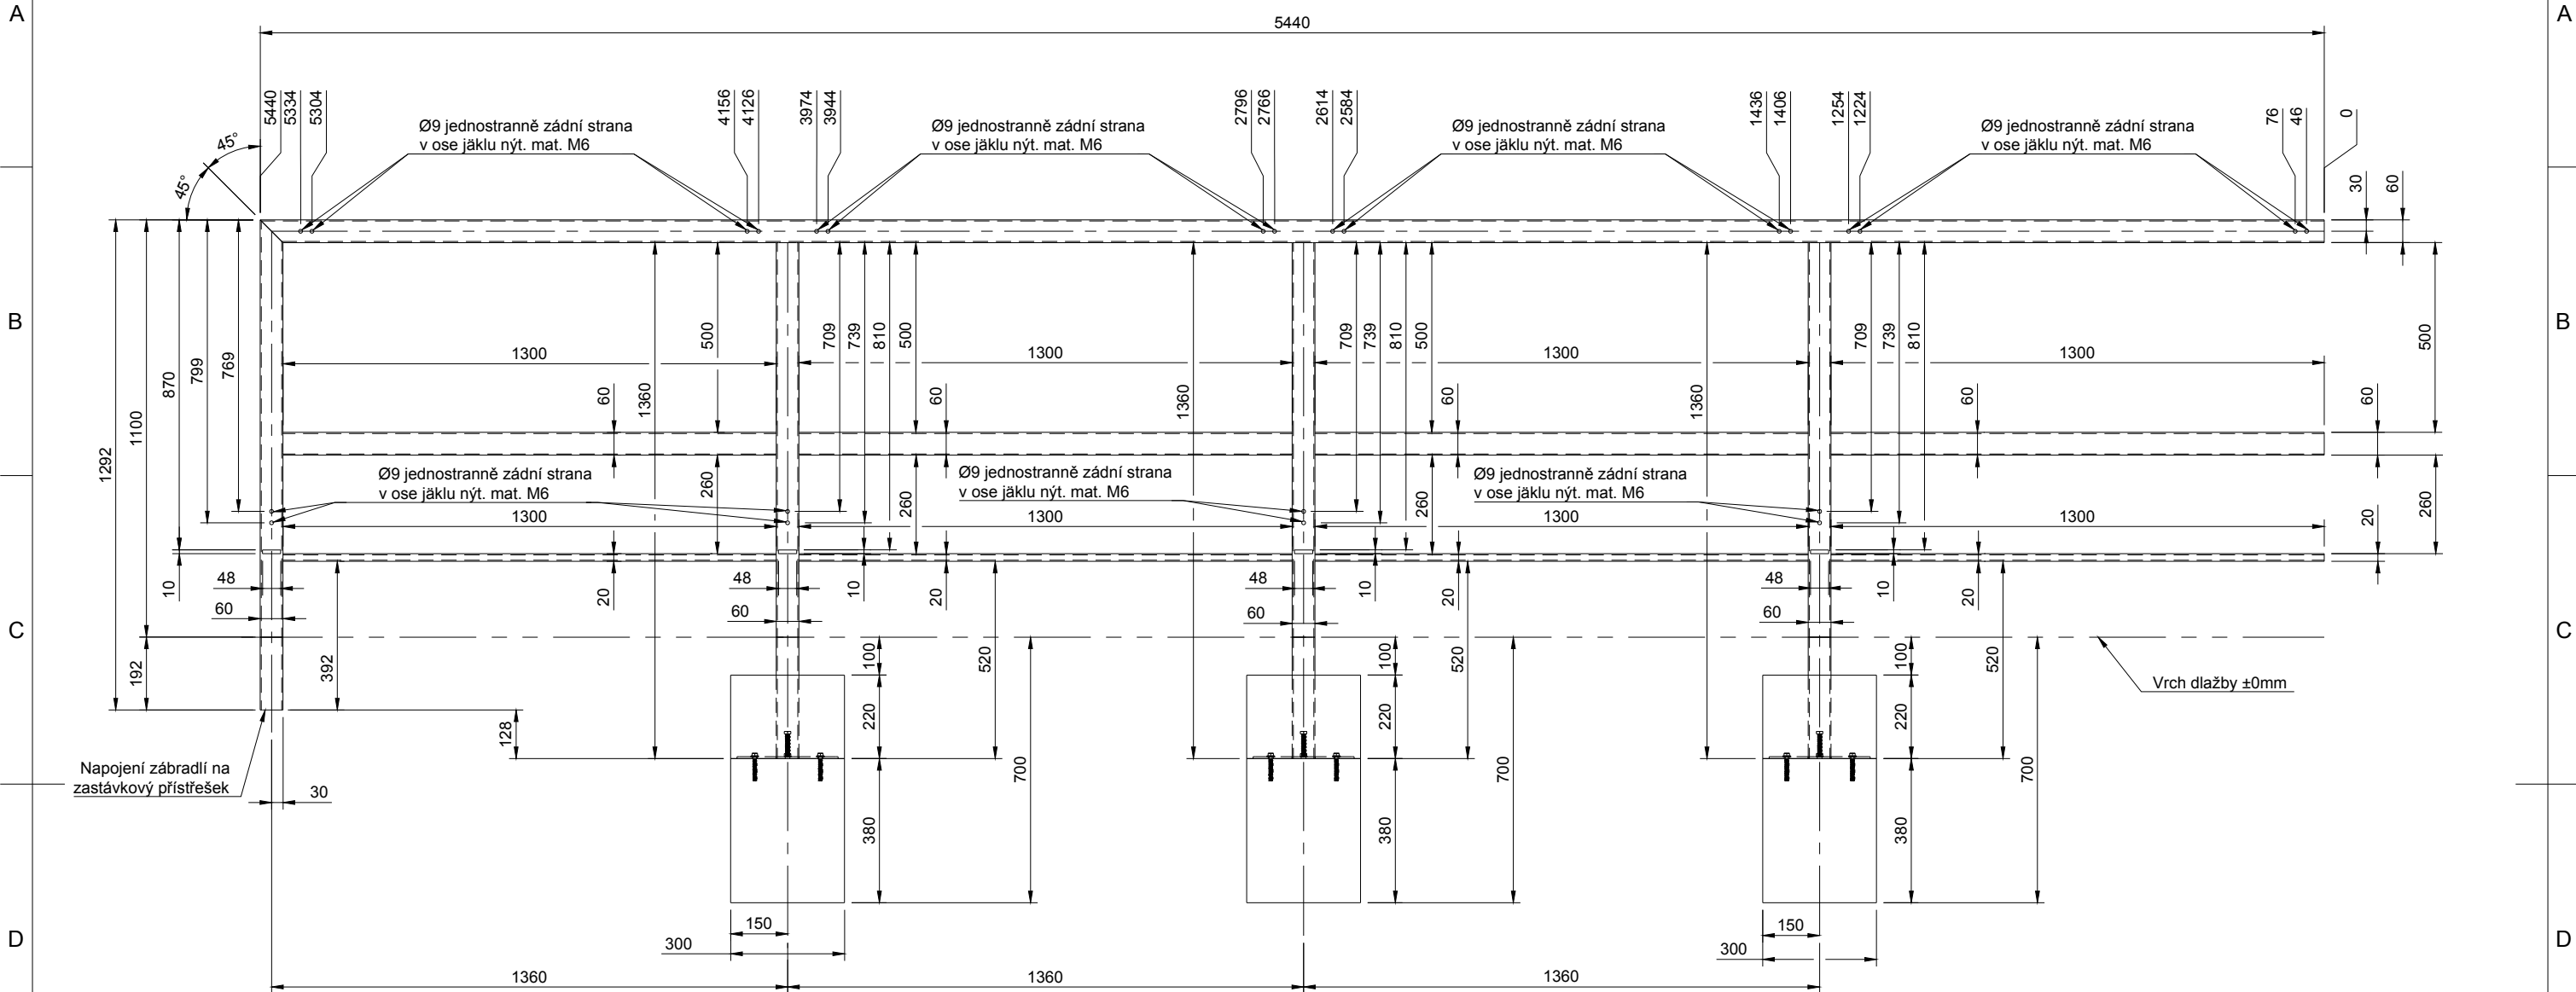

Seznam doplnků			
Název	Materiál	Rozměr (mm)	Počet (ks)
Bezpečnostní lepené skla WGS čiré barvy, tloušťka 8,4 mm	2x Sklo 4mm + PVB 0,4 mm	1345 x 830 x 8,4	4x
Úchyt skla krajní	MELEN PE- HD 15mm	50 x 50 x 15	9x
Úchyt skla středový	MELEN PE- HD 15mm	50 x 50 x 15	3x

Nářezový plán				
Norma	Materiál	Úhel (°)	Délka (mm)	Počet (ks)
ČSN EN 10219-2	Jákel 60x60x3	0°/45°	5440	1
ČSN EN 10219-2	Jákel 60x60x3	0°/45°	1292	1
ČSN EN 10219-2	Jákel 60x60x3	0°/0°	1360	3
ČSN EN 10219-2	Jákel 60x60x3	0°/0°	1300	4
ČSN EN 10219-2	Jákel 20x20x3	0°/0°	1300	4
ČSN EN 10025-2	Tyč čtvercová válcovaná za tepla	0°/0°	48	4

Seznam výpalku				
Číslo dílu	Název	Materiál	Rozměr (mm)	Počet (ks)
Z1	Ustavovací patka	plech 5mm	200 x 200	4

Spojovací materiál		
Název	Rozměr (mm)	Počet (ks)
Kotevní šroub, ETA-17/0806, R-LX-10X065-HF-ZP	Ø10 x 65	8
DIN 933, Šroub s šestihrannou hlavou, Ocel 8.8	M10 x 60	8
DIN 929, Navařovací matice M10	M10	8
DIN 7380, Šroub imbus s půlkulatou hlavou a límcem, Ocel 8.8	M6 x 30	24
FTTZ, Maticový nýt s plochou vroubkovanou hlavou a částečným vroubkováním M6	M6	24

M 1:17

TENTO MATERIÁL JE DUŠEVNÍM VLASTNICTVÍM MAF-OVA S.R.O., POHRANIČNÍ 1591/139, OSTRAVA – HULVÁKY, IČO: 04073797, A PODLÉHÁ OBCHODNÍMU TAJEMSTVÍ. VLASTNÍK SI VYHRAŽUJE S TÍMTO TAJEMSTVÍM NAKLÁDAT A JEHO VYUŽITÍ PODLÉHÁ PÍSEMNÉMU SOUHLASÍ A STANOVENÍ PODMÍNEK.

VYPRACOVAL: Ing. Denis Bůry		KONTROLOVAL: Martin Florek		MAF-OVA s.r.o. Pohraniční 1591/139 Ostrava, 70300	
DODAVATEL:	MAF-OVA s.r.o., Pohraniční 1591/139, Ostrava - Hulváky, 70300				
INVESTOR: Statutární město Ostrava Prokešovo náměstí 1803/8, 72930, Ostrava				DATUM:	10/2021
				FORMÁT:	A3
Zastávkové zábradlí				ČÍSLO V.: Z-B2-1	