


**Půdorysný detail v rozloženém tvaru (M 1:8)**  
**Díli č. 160 - č. 173 + Úchyty výplní**

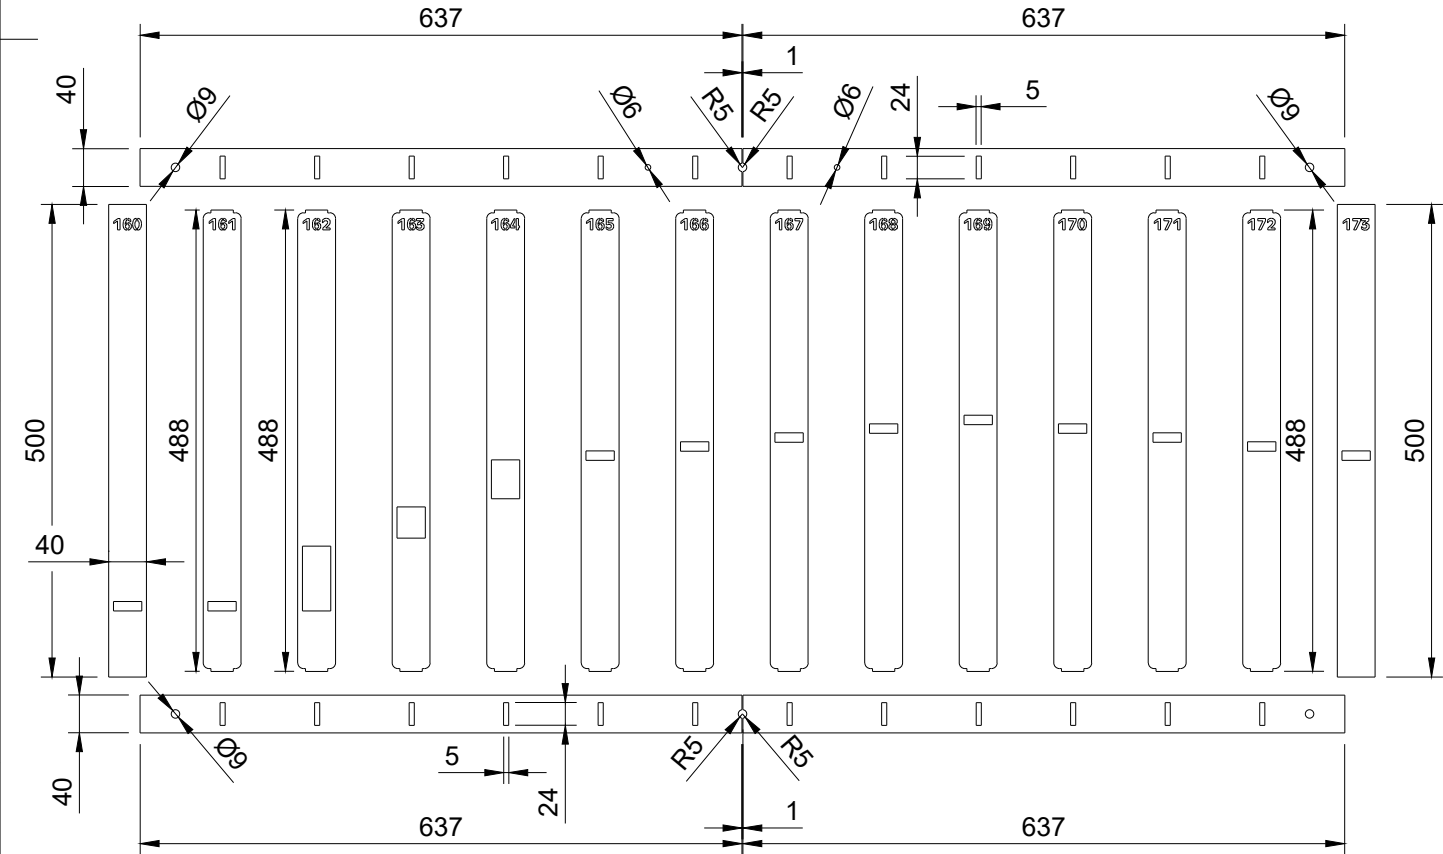

Díly Panorama 4: č.: 160, 173, 186, 199, 212 jsou přivařené k jáklové konstrukci zábradlí v stanovených místech podle jednotlivých výkresu zábradlí.  
Ostatní díly panoramatu tvoří osm vykladatelných celku svařených děrovým svarem s horním a spodním úchytem s následným zabroušením. Úchyt je následně pomocí šroubového spoje upevněn k jáklové konstrukci zábradlí.  
Příklad vykladatelného celku: Panorama 1: č. 160 – č. 166, 1x Úchyt výplní horní, 1x Úchyt výplní spodní.  
Číslování jednotlivých dílů panoramy pomocí gravírování.

| Seznam výpalku                          |           |             |            |
|---|-----------|-------------|------------|
| Název                                   | Materiál  | Rozměr (mm) | Počet (ks) |
| Úchyt výplní horní                      | plech 5mm | 636.90 x 40 | 8          |
| Úchyt výplní spodní                     | plech 5mm | 636.90 x 40 | 8          |
| Panorama 4: č.: 160, 173, 186, 199, 212 | plech 5mm | 500 x 40    | 5          |
| Panorama 4: č. 161 - č. 172             | plech 5mm | 488 x 40    | 12         |
| Panorama 4: č. 173 - č. 185             | plech 5mm | 488 x 40    | 12         |
| Panorama 4: č. 187 - č. 198             | plech 5mm | 488 x 40    | 12         |
| Panorama 4: č. 200 - č. 211             | plech 5mm | 488 x 40    | 12         |

| Spojovací materiál   |  |             |            |
|--|--|-------------|------------|
| Název  |  | Rozměr (mm) | Počet (ks) |
| DIN 7380, Šroub imbus s půlkulatou hlavou a límcem, Ocel 8.8                 |  | M8 x 30     | 24         |
| FTTZ, Maticový nýt s plochou vroubkovanou hlavou a částečným vroubkováním M8 |  | M8          | 24         |

ČÍSLO DOKUMENTU: 34127, KTERÉ JE VLASTNICTVÍM MAF-OVA S.R.O., POHRANIČNÍ 1591/139, OSTRAVA – HULVÁKY, IČO: 04073797.

TENTO MATERIÁL JE DUŠEVNÍM VLASTNICTVÍM MAF-OVA S.R.O., POHRANIČNÍ 1591/139, OSTRAVA – HULVÁKY, IČO: 04073797, A PODLÉHÁ OBCHODNÍMU TAJEMSTVÍ. VLASTNÍK SI VYHRADŽUJE S TÍMTO TAJEMSTVÍM NAKLÁDAT A JEHO VYUŽITÍ PODLÉHÁ PÍSEMNÉMU SOUVOLNÍ A STANOVENÍ PODMÍNEK.

|  |   |                            |  |   |         |
|--|---|----------------------------|--|---|---------|
| VYPRACOVAL: Ing. Denis Bůry  |   | KONTROLOVAL: Martin Florek |  | MAF-OVA s.r.o.<br>Pohraniční 1591/139<br>Ostrava, 70300 |         |
| DODAVATEL:   | MAF-OVA s.r.o., Pohraniční 1591/139, Ostrava - Hulváky, 70300 |                            |  |   |         |
| INVESTOR: Statutární město Ostrava<br><br>Prokešovo náměstí 1803/8, 72930, Ostrava |   |                            |  | DATUM:  | 10/2021 |
|  |   |                            |  | FORMÁT:   | A3      |
| Zastávkové zábradlí  |   |                            |  | ČÍSLO V.:   | Z-P4-2  |