



E2  
Nárys

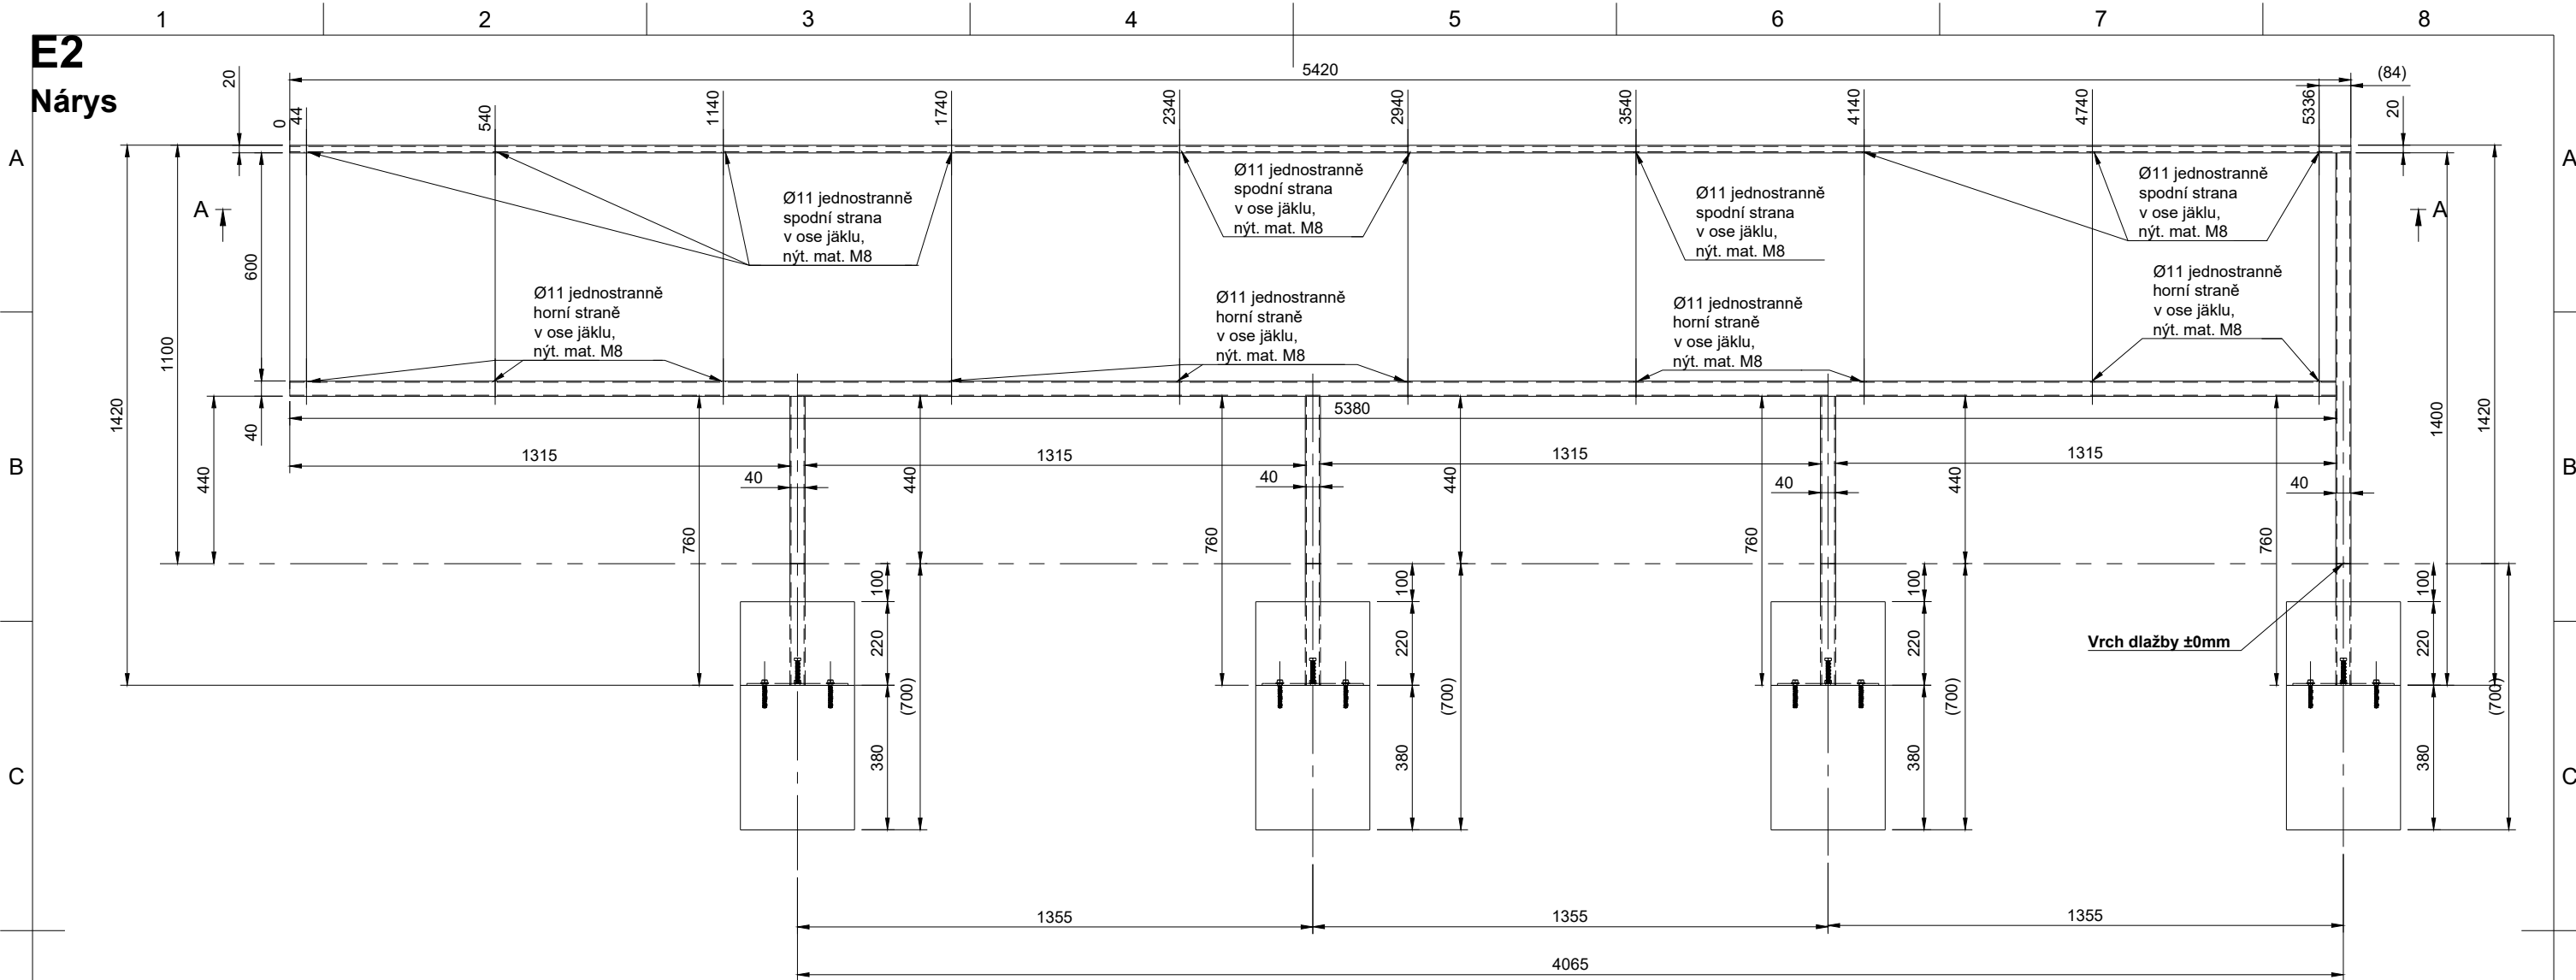

ŘEZA-A (1:17)

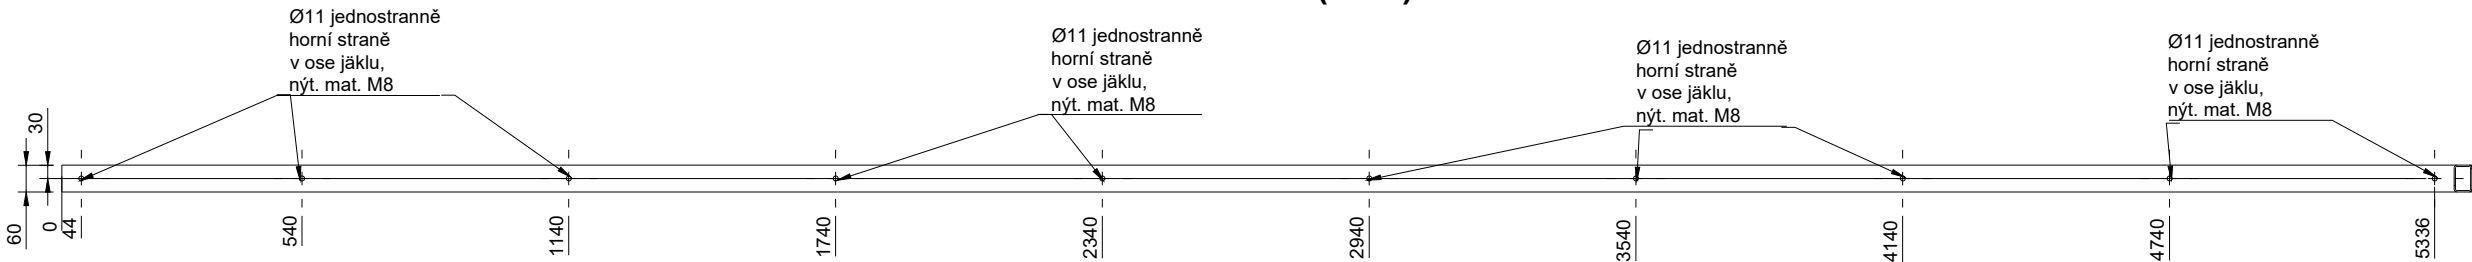

Nářezový plán				
Norma	Materiál	Úhel (°)	Délka (mm)	Počet (ks)
ČSN EN 10219-2	Jákel 60x20x3	0°/63°	5420	1
ČSN EN 10219-2	Jákel 60x40x3	0°/0°	5380	1
ČSN EN 10219-2	Jákel 60x40x3	0°/27°	1400	1
ČSN EN 10219-2	Jákel 60x40x3	0°/0°	760	3

Spojovací materiál		
Název	Rozměr (mm)	Počet (ks)
Kotevní šroub, ETA-17/0806, R-LX-10X065-HF-ZP	Ø10 x 65	8
DIN 933, Šroub s šestihrannou hlavou, Ocel 8.8	M10 x 60	8
DIN 929, Navařovací matice M10	M10	8
DIN 7380, Šroub imbus s půlkulatou hlavou a límcem, Ocel 8.8	M8 x 30	20
FTTZ, Maticový nýt s plochou vroubkovanou hlavou a částečným vroubkováním M8	M8	20

Seznam výpalků				
Číslo dílu	Název	Materiál	Rozměr (mm)	Počet (ks)
Z1	Ustavovací patka	plech 5mm	200 x 200	4

TENTO MATERIÁL JE DUŠEVNÍM VLASTNICTVÍM MAF-OVA S.R.O., POHRANIČNÍ 1591/139, OSTRAVA – HULVÁKY, IČO: 04073797, A PODLÉHÁ OBCHODNÍMU TAJEMSTVÍ. VLASTNÍK SI VYHRADŽUJE S TÍMTO TAJEMSTVÍM NAKLÁDAT A JEHO VYUŽITÍ PODLÉHÁ PÍSEMNÉMU SVOLENÍ A STANOVENÍ PODMÍNEK.

VYPRACOVAL: Ing. Denis Bůry		KONTROLOVAL: Martin Florek		<b>MAF-OVA s.r.o.</b> Pohraniční 1591/139 Ostrava, 70300	
DODAVATEL:	MAF-OVA s.r.o., Pohraniční 1591/139, Ostrava - Hulváky, 70300				
<b>INVESTOR:</b>  <b>Statutární město Ostrava</b>  Prokešovo náměstí 1803/8, 72930, Ostrava				DATUM:	10/2021
				FORMÁT:	A3
Zastávkové středové zábradlí				ČÍSLO V.:	Z-E2-2

M 1:17