ŘEZ V MÍSTĚ KŘÍŽENÍ DRÁHY ČD

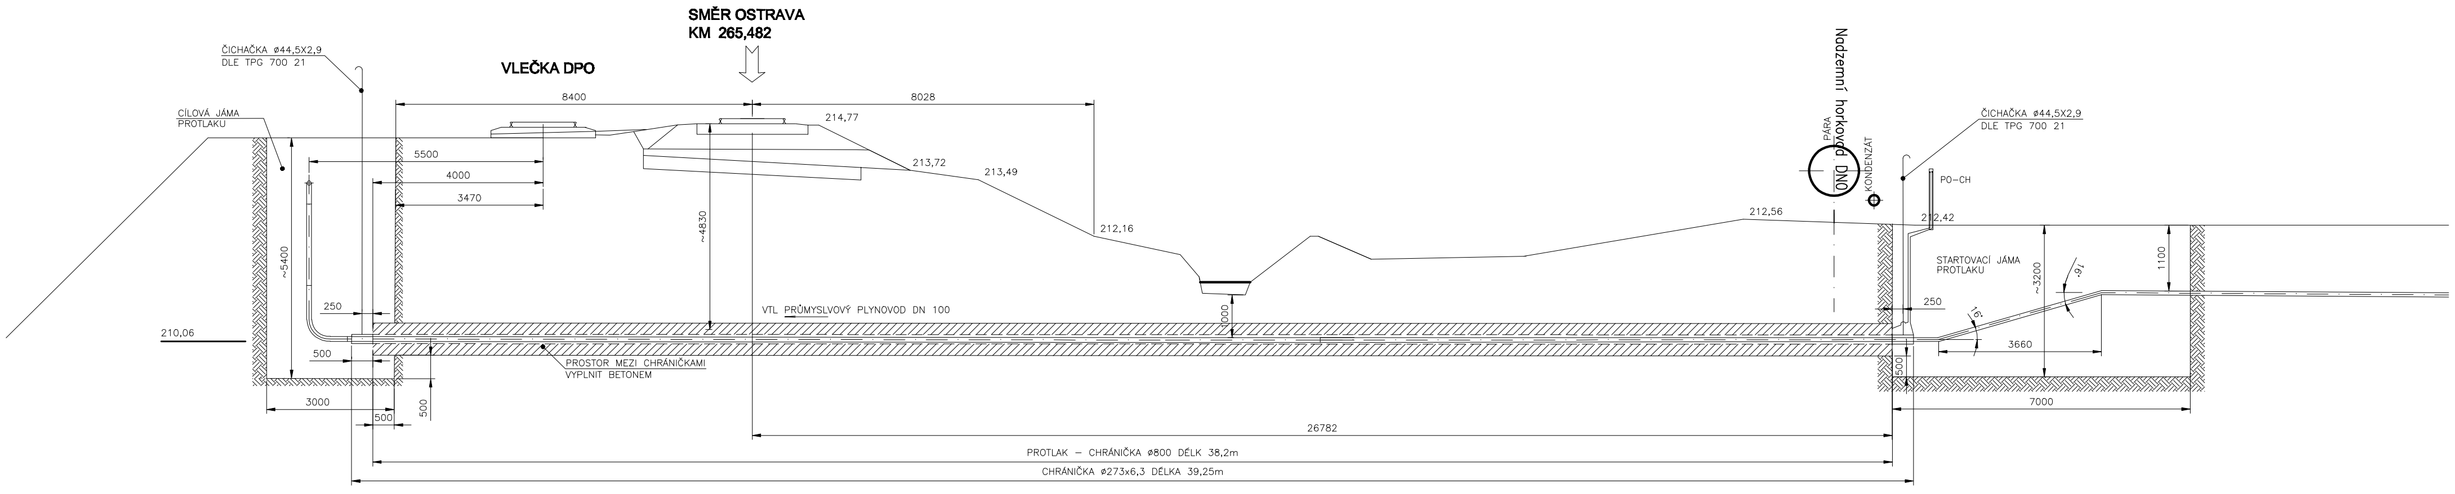

Profese

			Datum
Vypracoval:	Ing. Petr Elkner		09/2014
Kontroloval:	Ing. Jan Česák		09/2014
Zodp. projektant	Ing. Jan Česák		09/2014

Evex Eng. spol s r.o.

Změna			
	Popis změny	Datum	Vypracoval

Vypracoval:	Ing. Petr Elkner		Měřítko:	
Zodp. projektant	Ing. Jan Česák			1:100
Vedoucí projektu	Ing. Jaroslav Solanský			
Datum :	09/2014	Stupeň:	DPS	

Investor : **Dopravní podnik Ostrava a.s.**

Místo stavby : **AREÁL DÍLNY MARTINOV**

Stavba : **PLNÍCÍ STANICE CNG V AREÁLU DÍLNY MARTINOV**

Část : **IO 01 VTL plynovodní přípojka + VTL průmyslový plynovod**

KIPS Ostrava

KIPS Ostrava s.r.o.
Sokolská třída 50
Moravská Ostrava
IČ: 25837222
kips@volny.cz

Název: **ŘEZ V MÍSTĚ KŘÍŽENÍ S TRATÍ V KM 265,482**

ČÁST PD	ČÍSLO VÝKRESU	REV
D7. DPS	12	0