



ŘEZ V MÍSTĚ KŘÍŽENÍ VLEČKY DPO

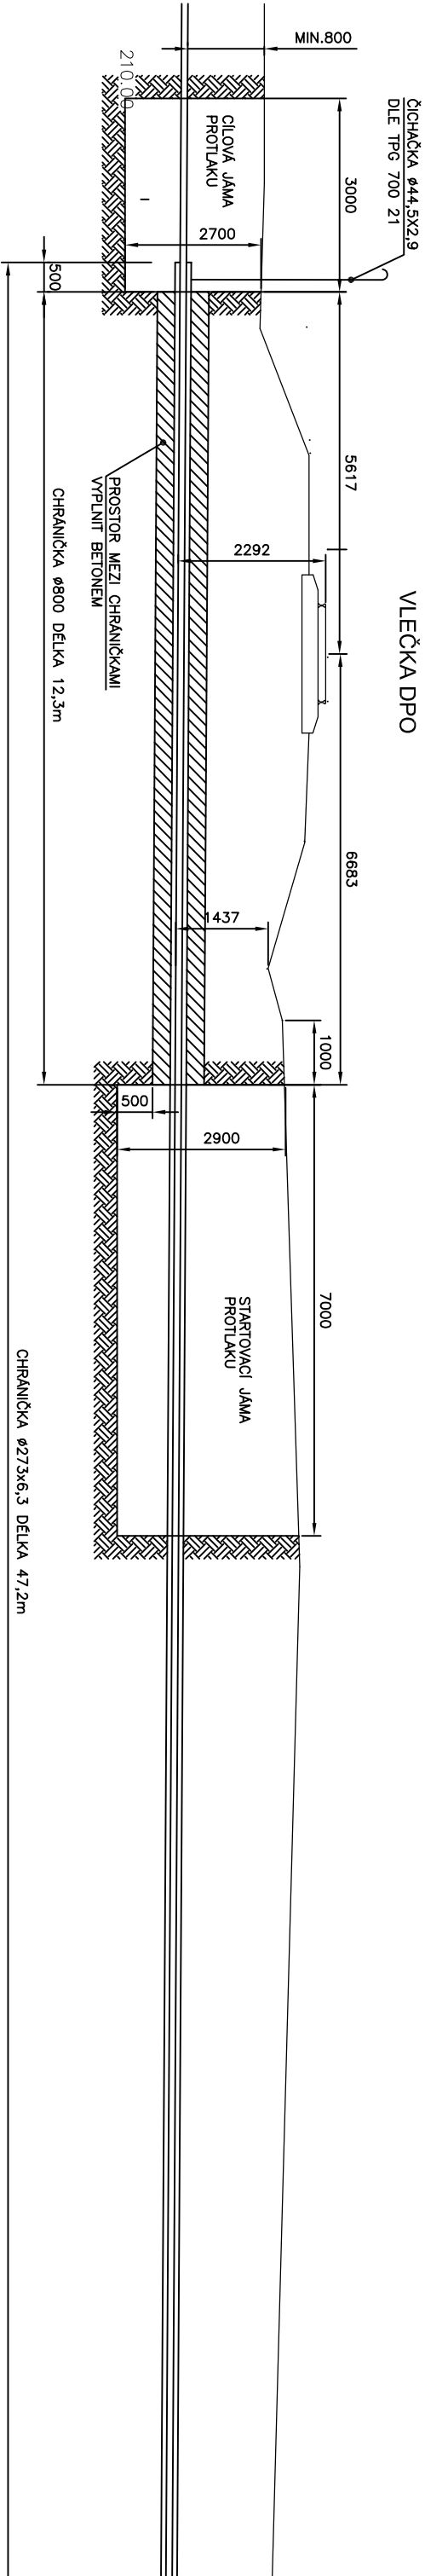

Profese

Vypracovali:	Ing. Petr Elknér	09/2014	
Kontrolovali:	Ing. Jan Česák	09/2014	
Zodp. projektant	Ing. Jan Česák	09/2014	

Datum

Změna					
Popis změny					
Vypracovali:	Ing. Petr Elknér		Měřítko:  1:100		
Zodp. projektant	Ing. Jan Česák				
Vedoucí projektu	Ing. Jaroslav Solanský				
Datum :	09/2014	Stupeň:		DPS	
Investor : Dopravní podnik Ostrava a.s.					
Místo stavby : AREÁL DÍLNÝ MARTINOV					
Stavba : PLNÍČÍ STANICE CNG V AREÁLU DÍLNÝ MARTINOV					
Část : IO 01 VTL plynovodní přípojka + VTL průmyslový plynovod					
Název:				KIPS Ostrava s.r.o. Sokolská třída 50 Moravská Ostrava IČ: 25837222 kips@volny.cz	
ŘEZ V MÍSTĚ KŘÍŽENÍ VLEČKY DPO				ČÁST PD D7. DPS	ČÍSLO VÝKRESU 13 0
				REV	