


# ATIKA STŘECHY VĚŽE

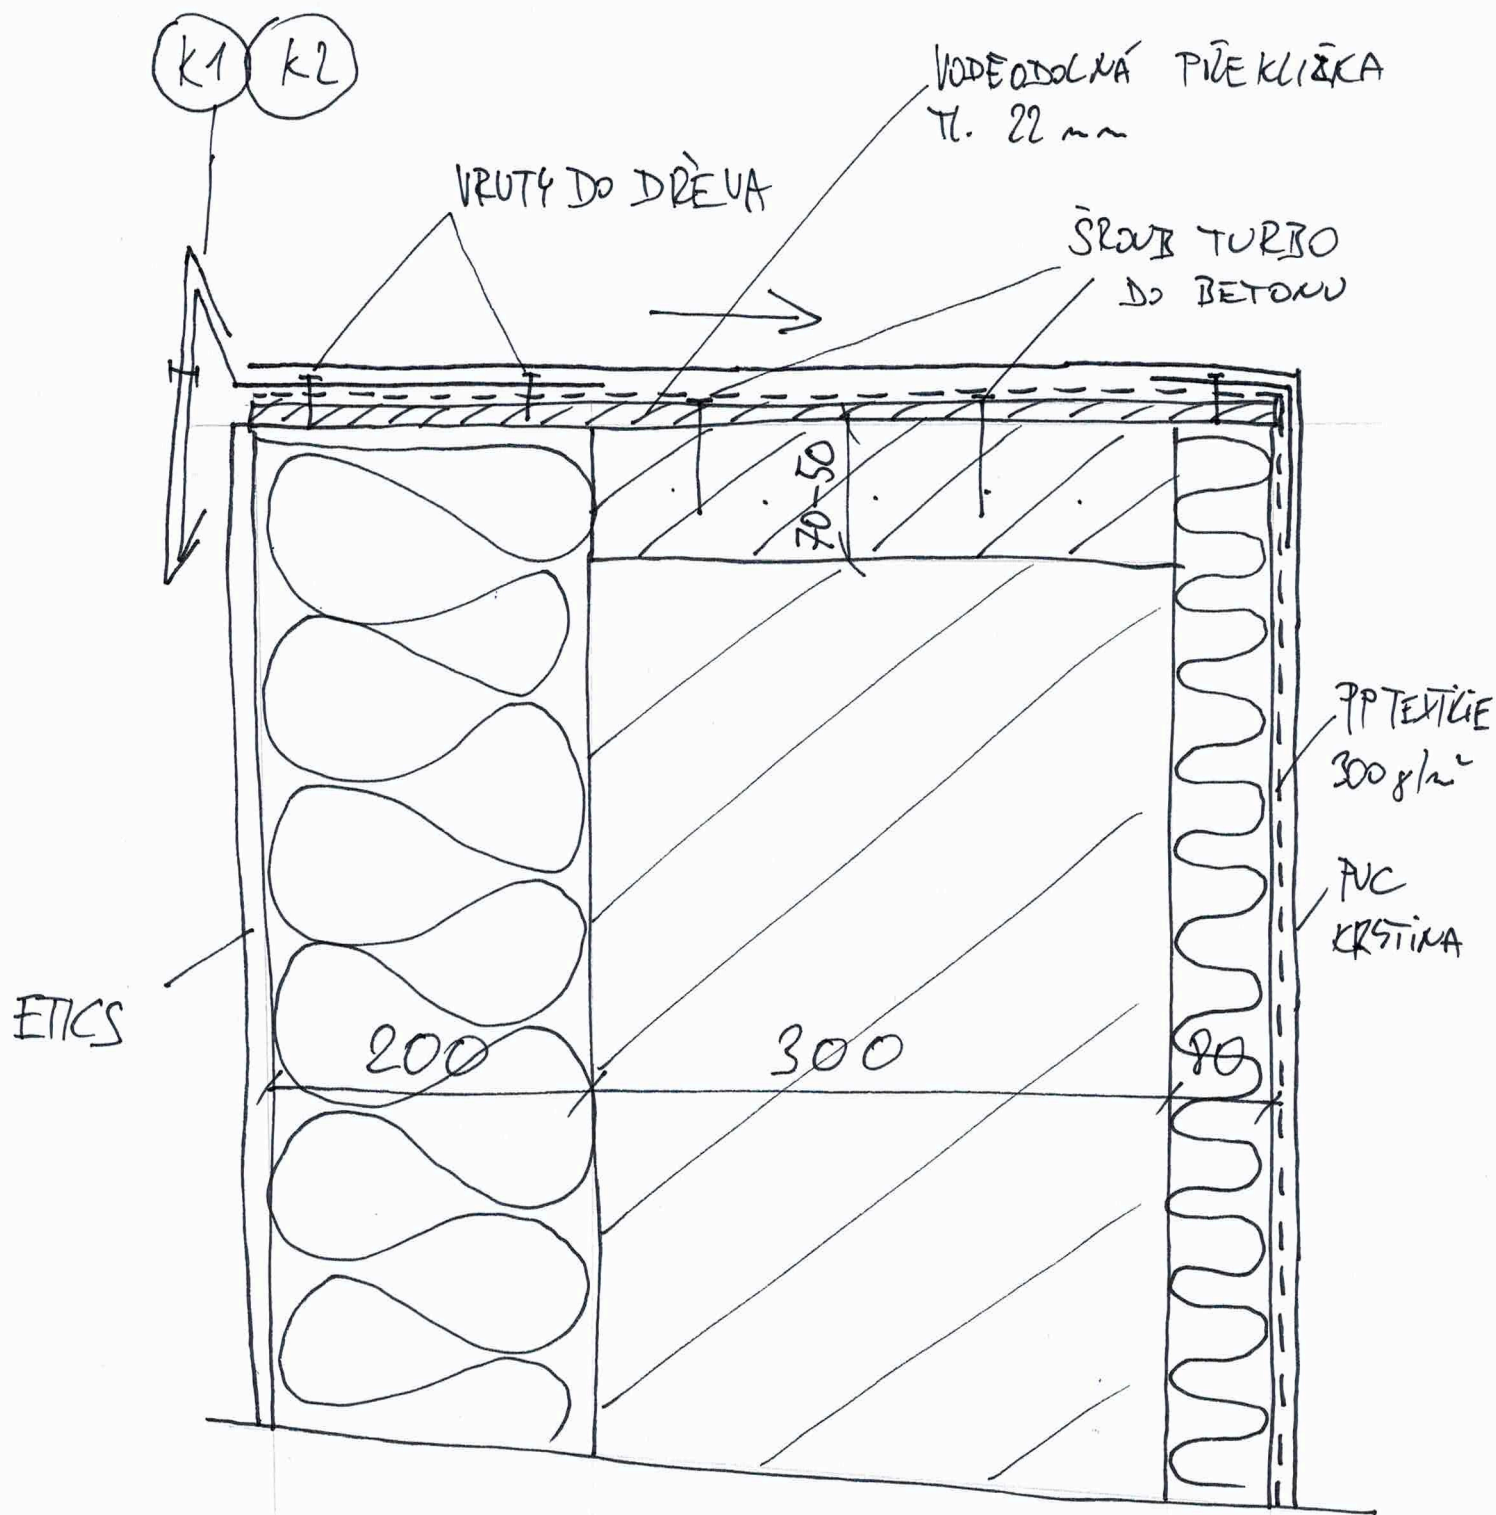

- VĚ. POPLASTOVANÝCH PROFILŮ PRO MONTÁŽ PVC KRSTINY.
- HRANÝ PŘEKLIŽKY OPATŘIT NÁTĚREM
- SPOJE PVC KRSTINY DLE TECH. SPEC. VÝROBCE, SPOJE OPATŘIT ZALIVKOU Z TEKUTÉHO PVC.
- VŠE VČETNĚ PODTÁČNÍHO PRŮSLUŠKOVÁNÍ A PRŮV.