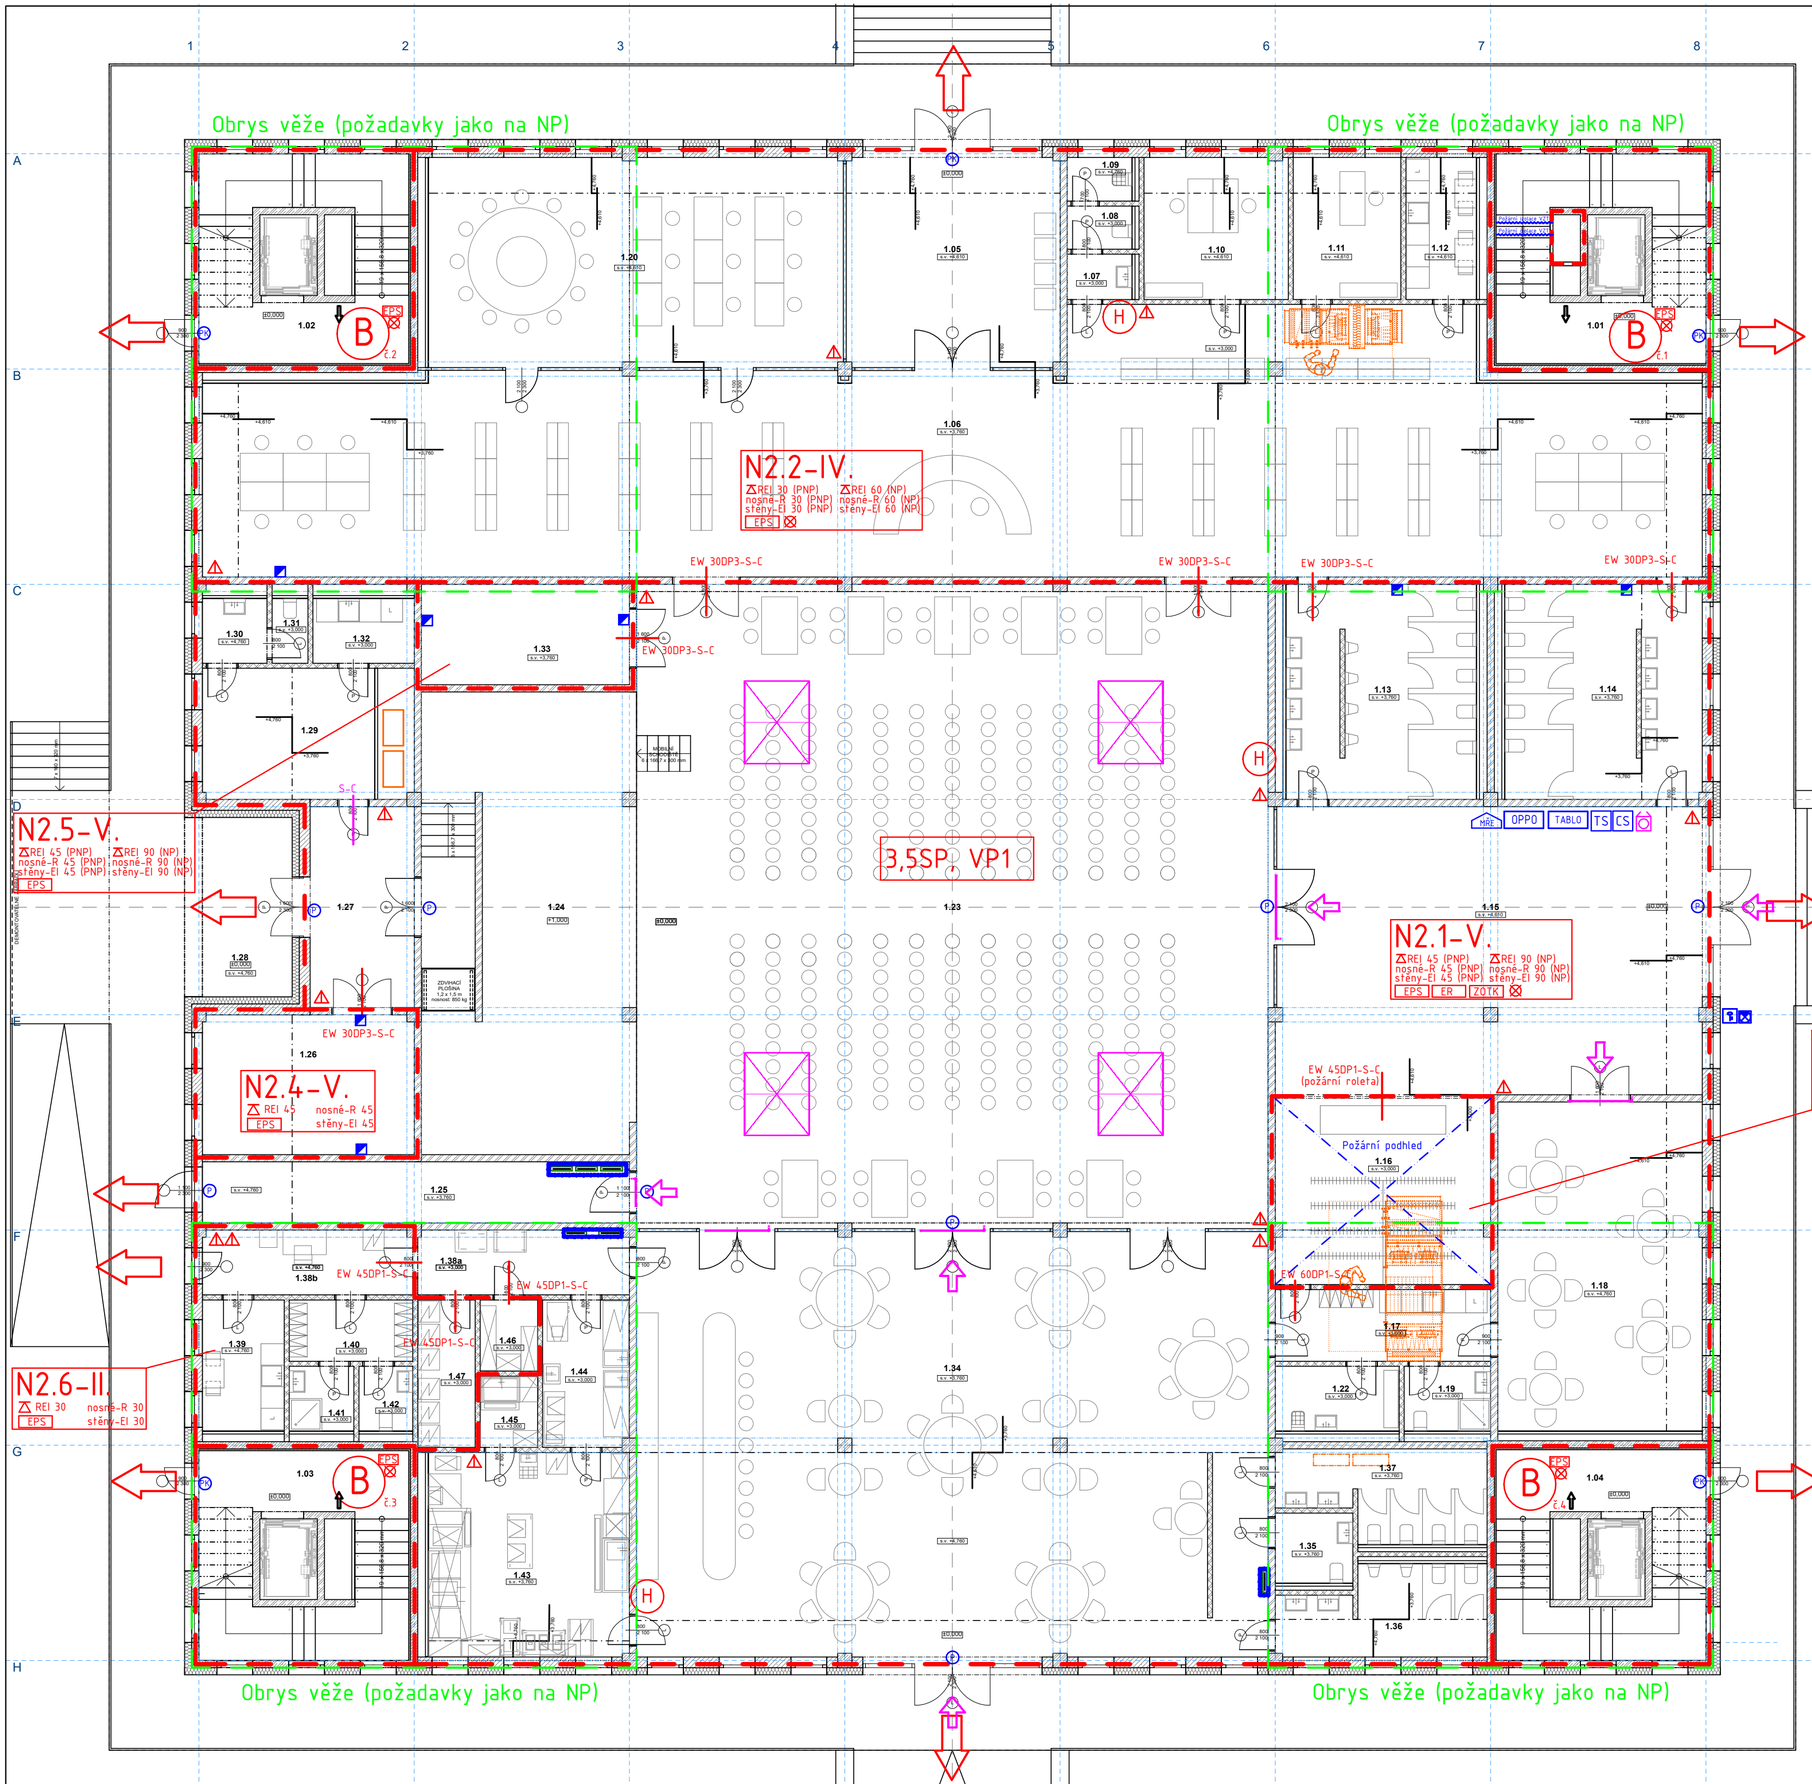

LEGENDA PO

N 1.1–III.	označení požárního úseku–stupeň požární bezpečnosti
	požární uzávěr–požadovaná požární odolnost
EI 45	hranice požárního úseku+požární odolnost stěnových kon.
REI 45	pož.odolnost stropních konstrukcí
B	chráněná úniková cesta typu "B"
	únikový východ
EPS	požární úsek chráněný elektrickou požární signalizací (EPS)
ER	požární úsek chráněný evakuačním rozhlasem (ER)
ZOTK	požární úsek chráněný zař. odvodu tepla a kouře (ZOTK)
	požární úsek vybavený nouzovým osvětlením (NO)
H	hadicový systém DN 25/30 m hadice
	přenosný hasící přístroj práškový 6 kg
CS	vypínací prvek CENTRAL STOP
TS	vypínací prvek TOTAL STOP
P	panikové kování dle ČSN EN 1125
PK	nouzové kování dle ČSN EN 179 ("paniková klika")
	požární VZT klapka min. EI 30 DP1
	autonomní hlásič kouře
EPS	EPS – OBSLUŽNÉ POLE POŽÁRNÍ OCHRANY
DÁP	EPS – ZAŘÍZENÍ DÁLKOVÉHO PŘENOSU
	EPS – KLÍČOVÝ TREZOR PO
TABLO	EPS – TABLO OBSLUHY
	EPS – ZÁBLESKOVÝ MAJÁK
EPS	ústředna EPS
ER	ústředna ER
MŘE	místo pro řízení evakuace
	rozvaděč v požárním provedení

PNP = poslední nadzemní podlaží
NP = nadzemní podlaží

LEGENDA MÍSTNOSTÍ

Materiály povrchů

Č.	NÁZEV	VÝMĚRA (m 2)
1.01	Komunikační prostor věž č. 1	34,75
1.02	Komunikační prostor věž č. 2	34,75
1.03	Komunikační prostor věž č. 3	34,75
1.04	Komunikační prostor věž č. 4	34,75
Provoz knihovny		
1.05	Vstup	34,83
1.06	Knihovna	255,20
1.07	Umývárna zaměstnanci	2,26
1.08	WC zaměstnanci	2,16
1.09	Úklid	2,18
1.10	Kancelář	15,88
1.11	Kancelář	11,85
1.12	Denní místnost	7,75
1.20	Učebna, přednášková m.	67,50
Provoz kulturního domu		
1.13	WC muži	31,69
1.14	WC ženy	32,91
1.15	Vstupní hala	95,40
1.16	Šatna a recepce	31,70
1.17	Zázemí šatny	12,05
1.18	Salónek	52,22
1.19	WC, sprcha	4,35
1.21	neobsazeno	
1.22	Úklid	6,20
1.23	Sál	313,28
1.24	Pódium	71,74
1.25	Úniková cesta	25,44
1.26	Sklad	22,96
1.27	Vstup pódium	16,24
1.28	Venkovní scéna	15,08
1.29	Zázemí účinkující	17,40
1.30	Umývárna	3,23
1.31	WC	1,79
1.32	Kuchyňka	5,04
1.33	Sklad nábytku	16,19
Provoz restaurace		
1.34	Odbytový prostor	210,05
1.35	WC imobilní	4,17
1.36	WC muži	13,16
1.37	WC ženy	13,25
1.38a	Chodba	10,54
1.38b	Zádveří	10,55
1.39	Denní místnost	8,25
1.40	Šatna	5,85
1.41	Sprcha	3,22
1.42	WC zaměstnanci	2,69
1.43	Kuchyně	31,86
1.44	Příprava zeleniny a masa	9,88
1.45	Mytí kuch. nádobí	3,16
1.46	Sklad surovin	3,15
1.47	Sklad chlazené a mražené sur.	6,56

(podlaží.číslo místnosti.číslo věže)

LEGENDA ZOTK

PŘÍVOD VZDUCHU PRO ZOKT
ŘÍZENÉ OTEVŘENÍ DVEŘÍ OD EPS

DVOUKŘÍDLÁ KLAPKA PRO ODVOD KOUŘE A TEPLA
ROZMĚR 1800x2300MM, POŽ. PROSTUP 1800x2300MM
OVLÁDÁNÍ SERVOPOHONEM 2x24V / 4,0A, BEZ TEPLOTNÍ POJISTKY
INSTALACE NA OBRUBU VÝŠKY 500MM, AER. PLOCHA 2,40 m²
VÝPLŇ NEPRŮHLEDNÝ SENDVIČOVÝ PANEL
OVLÁDÁ ÚSTŘEDNA ZOKT

ÚSTŘEDNA ZOKT PRO OVLÁDÁNÍ KLAPEK ZOKT
VČETNĚ VLASTNÍCH BATERIÍ, 24V/40A
VČETNĚ TLAČÍTKA PRO MANUÁLNÍ AKTIVACI ZOKT

LAMELOVÉ OKNO 1800x1200 MM PRO ODVOD KOUŘE A TEPLA
CERTIFIKOVANÉ DLE ČSN EN 12101-2 - B300
SERVOPOHON 24V/1,2A, OVLÁDÁ ÚSTŘEDNA ZOKT

ABY NEHOŘELO - Ing. Miroslav Sopůšek
Telefon : +420 608771375
e-mail : sopusek@tiscali.cz
Skotnice 271, 742 58, Czech republic

ZODP. PROJEKTANT	VYPRACOVAL	KONTROLOVAL
Ing. Miroslav Sopůšek	Ing. Miroslav Sopůšek	Ing. Miroslav Pantůček

PPSKANIA
PPS Kania s.r.o., Nárožní 665/10, 709 00
tel.: 596 240 252, fax.: 596 240 252 e-mail : projekce@pps-kania.cz

KATASTRÁLNÍ ÚZEMÍ, PARC.Č. : Muglinov (716941)

MÍSTO STAVBY : ul. Hradecká, Betonářská, Starobí Ostrava, parcela č. 2410, 2811/1, 2811/3, 384/4, 414/4, 414/5, 414/11, 414/17, 414/20, 421/3, 421/24, 421/28, 530

STAVEBNÍK / OBJEDNATEL : Statutární město Ostrava, Prokešovo náměstí 1803/8, Moravská Ostrava

ARCHÍV

STUPEŇ: DSP

NÁZEV AKCE :

Multifunkční dům Muglinov

DATUM: ZÁŘÍ 2022

PARÉ

Č. ZAKÁZKY: 08/21

OBJEKT : SO 01 - MULTIFUNKČNÍ DŮM

ČÁST : D.1.3 - POŽÁRNĚ BEZPEČNOSTNÍ ŘEŠENÍ

MĚŘÍTKO: 1 : 120

OBSAH :

PO - Půdorys 1.NP

ARCHIVNÍ ČÍSLO : PPS- 08/21-D.1.3.b-

Č.V. 02