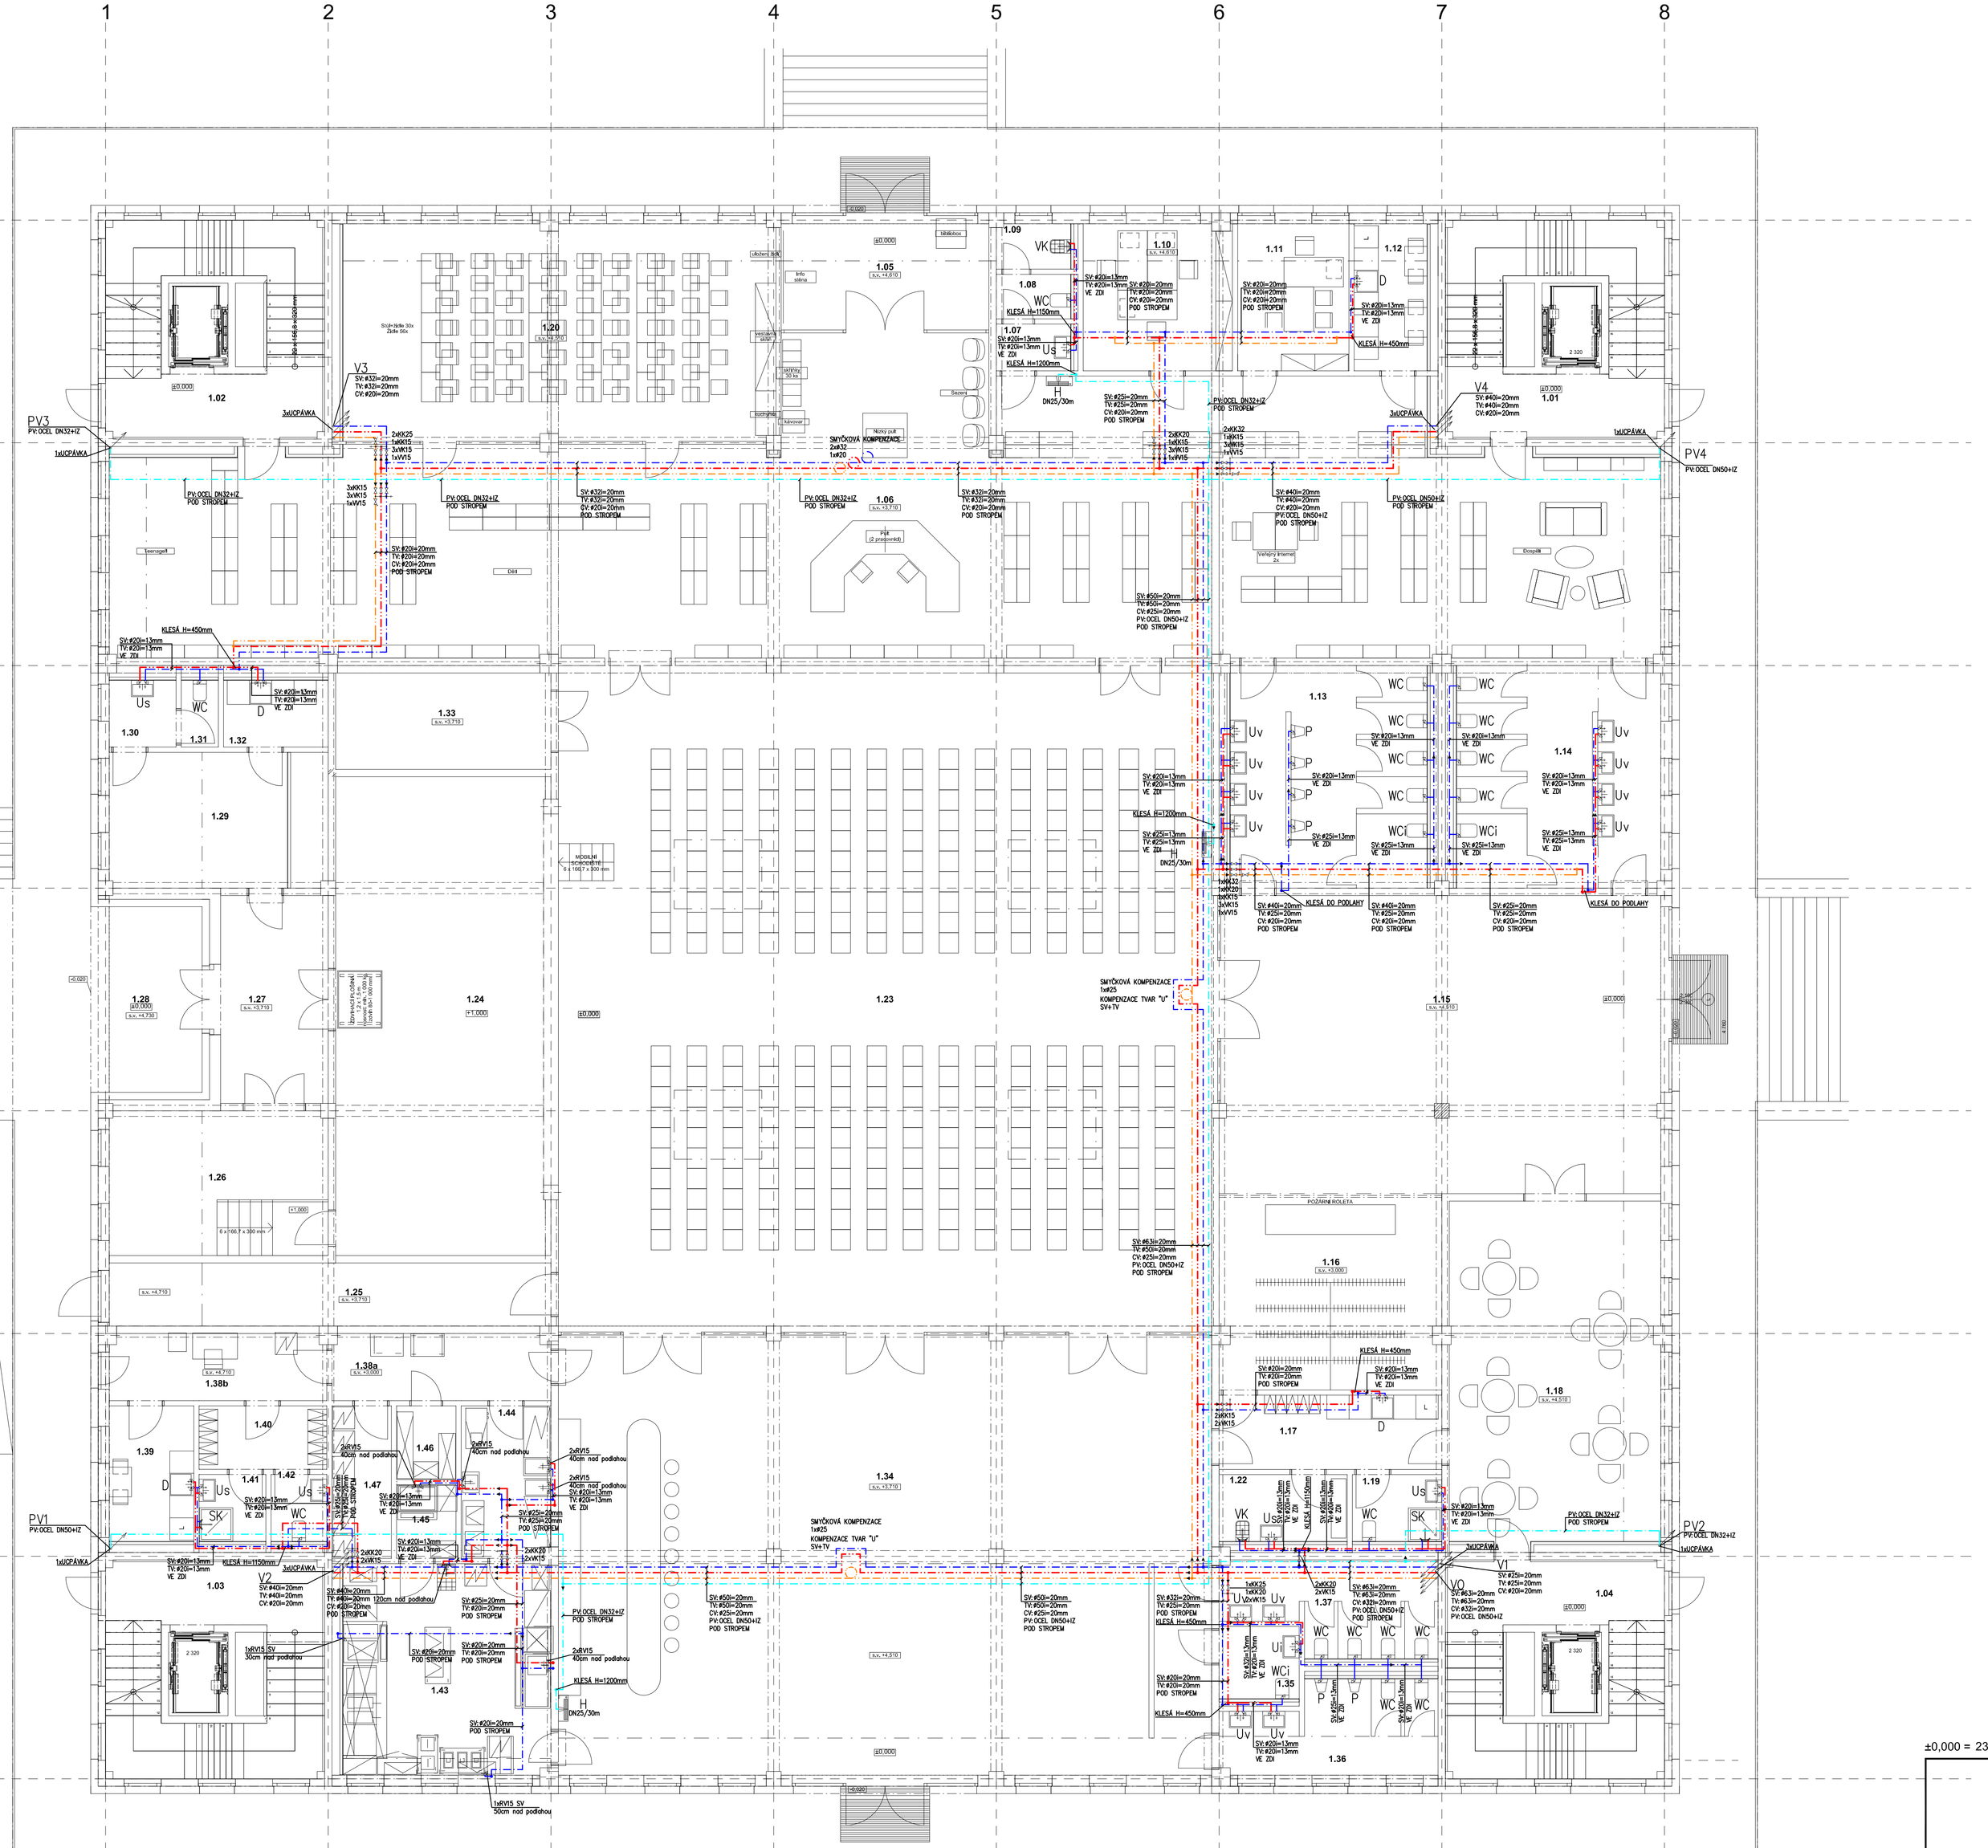

LEGENDA MÍSTNOSTÍ

Materiály povrchů

Č.	NÁZEV	VÝMĚRA (m²)
1.01	Komunikační prostor věž č. 1	26,80
1.02	Komunikační prostor věž č. 2	26,80
1.03	Komunikační prostor věž č. 3	26,80
1.04	Komunikační prostor věž č. 4	26,80
Provoz knihovny		
1.05	Vstup	17,12
1.06	Knihovna	275,6
1.07	Umývárna zaměstnanci	2,26
1.08	WC zaměstnanci	2,16
1.09	Úklid	2,64
1.10	Kancelář	16,23
1.11	Kancelář	12,28
1.12	Denní místnost	8,00
1.20	Učebna, přednášková m.	69,30
Provoz kulturního domu		
1.13	WC muži	31,69
1.14	WC ženy	33,51
1.15	Vstupní hala	96,40
1.16	Šatna a recepce	31,70
1.17	Zázemí šatny	12,05
1.18	Salónek	53,22
1.19	WC, sprcha	4,35
1.21	neobsazeno	
1.22	Úklid	6,20
1.23	Sál	315,28
1.24	Pódium	76,62
1.25	Úniková cesta	20,51
1.26	Sklad	23,35
1.27	Vstup pódium	16,24
1.28	Venkovní scéna	15,08
1.29	Zázemí účinkující	17,89
1.30	Umývárna	3,43
1.31	WC	1,79
1.32	Kuchyňka	5,04
1.33	Sklad nábytku	16,19
Provoz restaurace		
1.34	Odbytový prostor	211,05
1.35	WC Imobilní	4,17
1.36	WC muži	13,74
1.37	WC ženy	13,25
1.38a	Chodba	10,54
1.38b	Zádveří	10,55
1.39	Denní místnost	8,75
1.40	Šatna	5,85
1.41	Sprcha	3,22
1.42	WC zaměstnanci	2,69
1.43	Kuchyně	32,50
1.44	Příprava zeleniny a masa	9,88
1.45	Mytí kuch. nádobí	3,16
1.46	Sklad surovin	3,15
1.47	Sklad chlazené a mražené sur.	6,56

POZNÁMKY:

1) Všechny průrazy skrz požárně dělící konstrukci budou utěsněny protipožární manžetou min. EI45, případně ucpávkou (dle dimenze procházejícího potrubí), která bude umístěna pod stropem daného podlaží na potrubí případně v dělící zdi požárního úseku.
2) Ležaté rozvody a stoupací rozvody vody izolovány tepelnou izolací tl.20mm, připojovací rozvody vody izolací tloušťky 13mm.

LEGENDA ČAR:

- SV: STUDENÁ VODA – PP RCT–CF, ČEDIČOVÉ VLÁKNO
- TV: TEPLÁ VODA – PP RCT–CF, ČEDIČOVÉ VLÁKNO
- CV: CIRKULACE – PP RCT–CF, ČEDIČOVÉ VLÁKNO
- PV: POŽÁRNÍ VODA – OCEL UHLÍKOVÁ – LISOVANÉ SPOJE

- VK15 – VYPOUŠTĚCÍ KOHOUT DN15
- KK25 – KULOVÝ KOHOUT UZAVÍRACÍ DN25
- VV15 – VYVAŽOVACÍ VENTIL DN15
- 2xRV – STOJÁNKOVÁ BATERIE
- NÁSTĚNNÁ BATERIE
- ROHOVÝ VENTIL

±0,000 = 232,50 m.n.m, S-JTSK, Bpv

ZODP. PROJEKTANT	VYPRACOVAL	KONTROLOVAL
Ing.Tomáš Janošec	Jan Ochodnický	Ing. Miroslav Pantůček

PPS KANIA
PPS Kania s.r.o., Nádražní 695/10, 709 00
tel / fax 595 245 252 , fax / 596 245 252 e-mail : projekce@pps-kania.cz

KATASTRÁLNÍ ÚZEMÍ, PARC.Č. : Muglinov (716941)

MÍSTO STAVBY : ul. Hlubinská, Betonářská, Skrobá Ostrava, parcela č. 2418, 388/1, 393/1, 394/4, 414/4, 414/5, 414/11, 414/12, 421/9, 421/26, 421/28, 530

ARCHÍV

STAVEBNÍK / OBJEDNATEL : Statutární město Ostrava, Prokešovo náměstí 1803/8, Moravská Ostrava

STUPEŇ: DPS

NÁZEV AKCE :

Multifunkční dům Muglinov

DATUM: SRPEN 2023

PARÉ

Č. ZAKÁZKY: 08/22

OBJEKT :	SO 01 - MULTIFUNKČNÍ DŮM
ČÁST :	D.1.4.1 - ZDRAVOTNĚ TECHNICKÉ INSTALACE
OBSAH :	PŮDORYS 1.NP - ROZVOD VODY

MĚŘÍTKO: 1 : 75

ARCHIVNÍ ČÍSLO : PPS- 08/21-D.1.4.1.b-

Č.V. 10