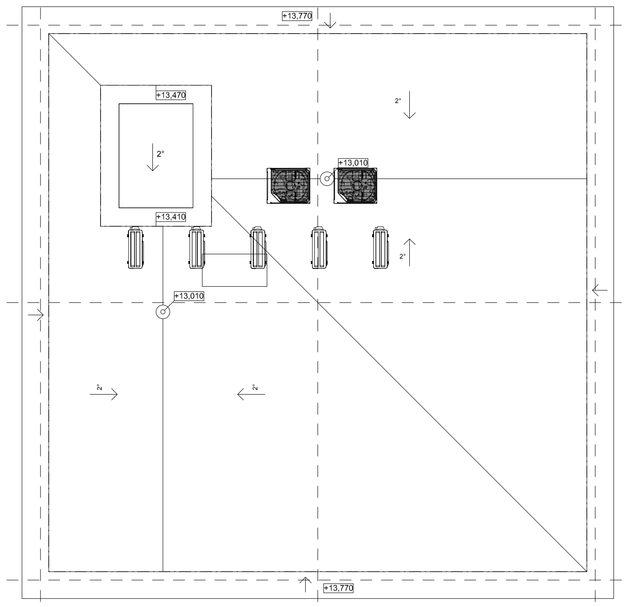

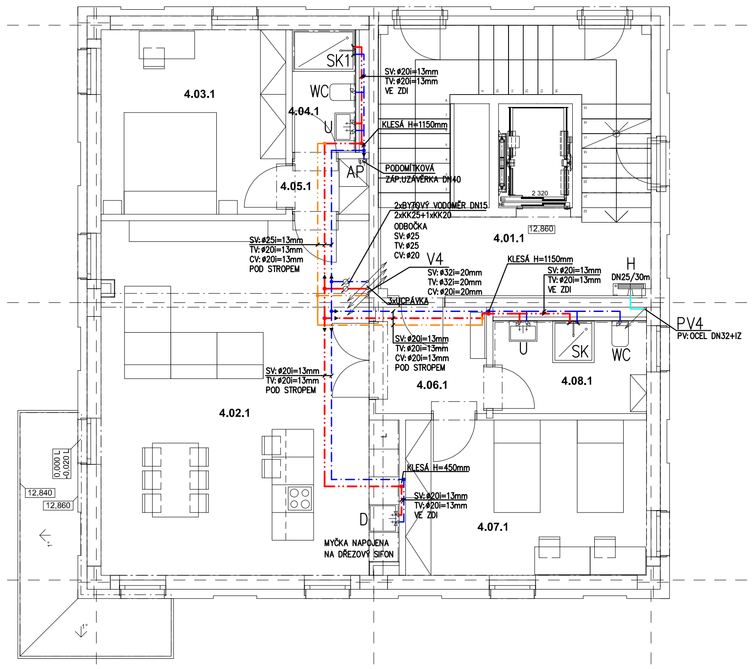

LEGENDA MÍSTNOSTÍ

Materiály povrchů

Č.	NÁZEV	VÝMĚRA (m^2)
VEŽ č.1		
4.01.1	Komunikační prostor	34,75
4.02.1	Obytná místnost	46,44
4.03.1	Ložnice	15,96
4.04.1	Koupelna	3,60
4.05.1	Chodba	1,99
4.06.1	Zádveří	5,52
4.06.1	Pokoj	17,48
4.08.1	Koupelna	6,66
VEŽ č.3		
4.09.3	Komunikační prostor	34,75
4.10.3	Obytná místnost	46,44
4.11.3	Ložnice	15,96
4.12.3	Koupelna	3,60
4.13.3	Chodba	1,99
4.14.3	Zádveří	5,52
4.15.3	Pokoj	17,48
4.16.3	Koupelna	6,66

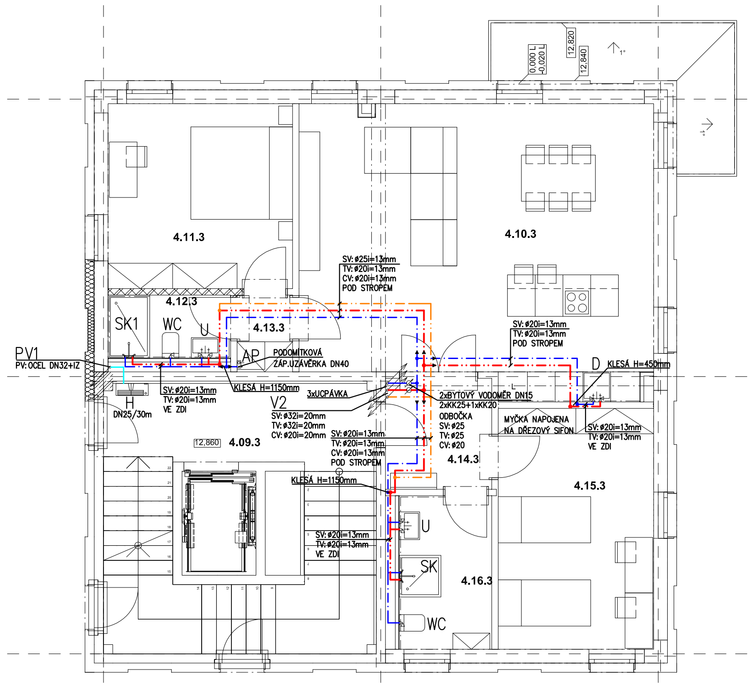

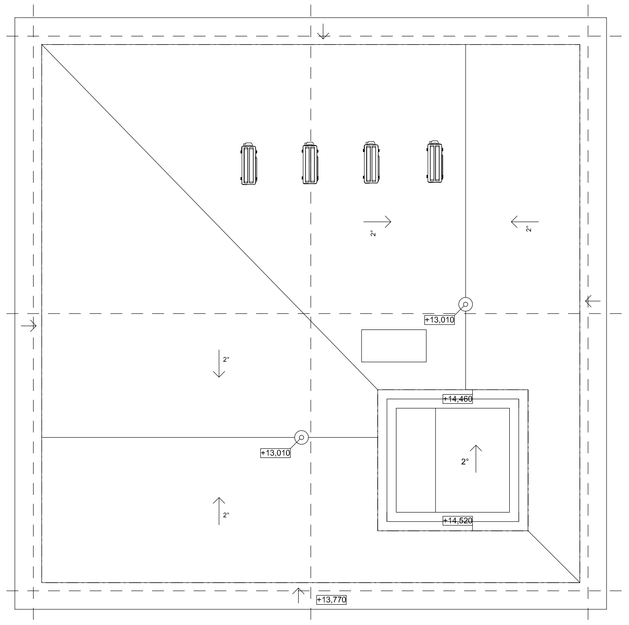

POZNÁMKY:

1) Všechny průrazy skrz požárně dělící konstrukci budou utěsněny protipožární manžetou min. EI45, případně ucpávkou (dle dimenze procházejícího potrubí), která bude umístěna pod stropem daného podlaží na potrubí případně v dělící zdi požárního úseku.
2) Ležaté rozvody a stoupací rozvody vody izolovány tepelnou izolací tl.20mm, připojovací rozvody vody izolací tloušťky 13mm.

LEGENDA ČAR:

- SV: STUDENÁ VODA – PP RCT–CF, ČEDIČOVÉ VLÁKNO
- TV: TEPLÁ VODA – PP RCT–CF, ČEDIČOVÉ VLÁKNO
- CV: CIRKULACE – PP RCT–CF, ČEDIČOVÉ VLÁKNO
- PV: POŽÁRNÍ VODA – OCEL UHLÍKOVÁ – LISOVANÉ SPOJE

- VK15 – VYPOUŠTĚCÍ KOHOUT DN15
- KK25 – KULOVÝ KOHOUT UZAVÍRACÍ DN25
- VV15 – VYVAŽOVACÍ VENTIL DN15
- 2xRV – STOJÁNKOVÁ BATERIE
- NÁSTĚNNÁ BATERIE
- ROHOVÝ VENTIL

±0,000 = 232,50 m.n.m, S-JTSK, Bpv

ZODP. PROJEKTANT	VYPRACOVAL	KONTROLOVAL	
Ing.Tomáš Janošec	Jan Ochodnický	Ing. Miroslav Pantůček	PPSKANIA
Janošec T.	Ochodnický	Pantůček	PPS Kania s.r.o., Nádražní 665/101, 709 00 tel: 596 245 252 , fax: 596 245 252 e-mail: projekce@pps-kania.cz
KATASTRÁLNÍ ÚZEMÍ, PARC.Č. : Muglinov (714941)			
MÍSTO STAVBY : ul. Hlubinská, Betonářská, Slezská Ostrava, parcela č. 2418, 388/1, 393/1, 394/4, 414/4, 414/5, 414/11, 414/17, 414/32, 421/9, 421/26, 421/28, 530			ARCHÍV
STAVEBNÍK / OBJEDNATEL : Statutární město Ostrava, Prokešovo nám.tří 1803/8, Moravská Ostrava			STUPEŇ: DPS

NÁZEV AKCE : Multifunkční dům Muglinov	DATUM: SRPEN 2023	PARÉ
	Č. ZAKÁZKY: 08/22	
OBJEKT : SO 01 - MULTIFUNKČNÍ DŮM	MĚŘÍTKO: 1 : 75	
ČÁST : D.1.4.1 - ZDRAVOTNĚ TECHNICKÉ INSTALACE		
OBSAH : PŮDORYS 4.NP - ROZVOD VODY	ARCHIVNÍ ČÍSLO : PPS- 08/21-D.1.4.1.b-	Č.V. 13