1–1

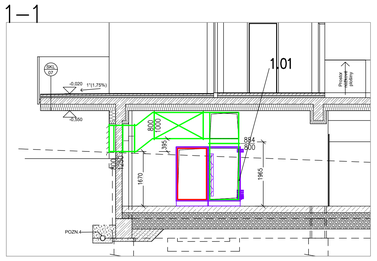

2–2

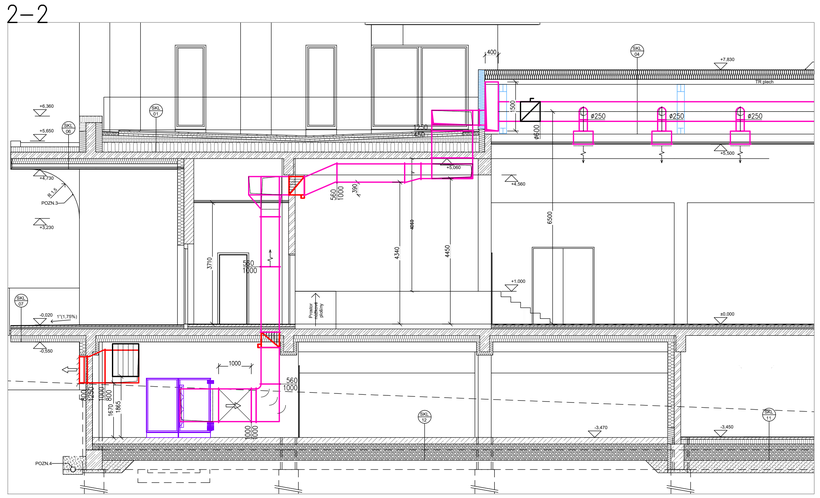

3–3

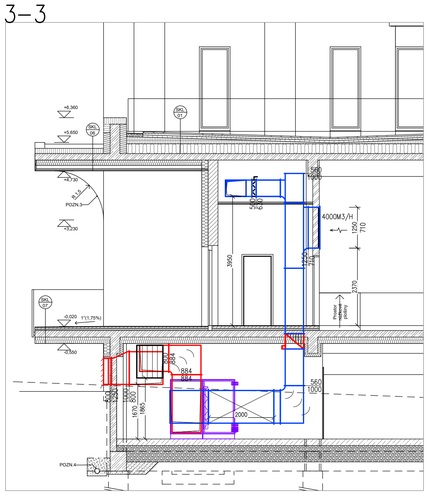

6–6

4–4

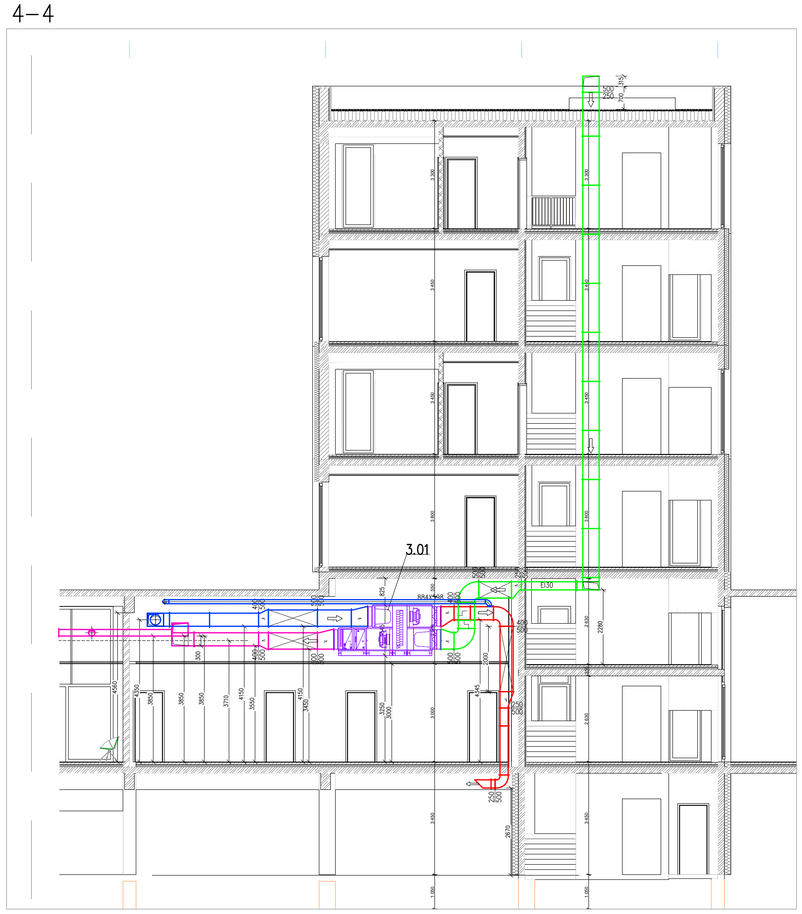

5–5

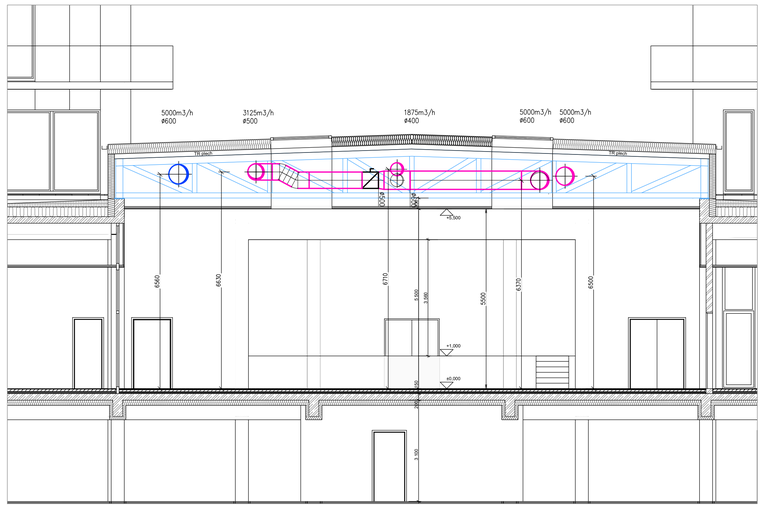

7–7

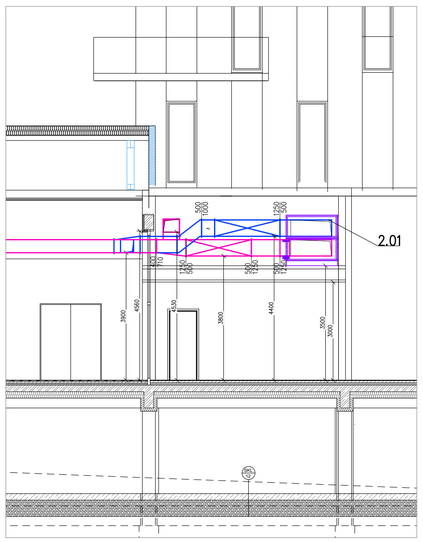

8–8

Řez D-D'

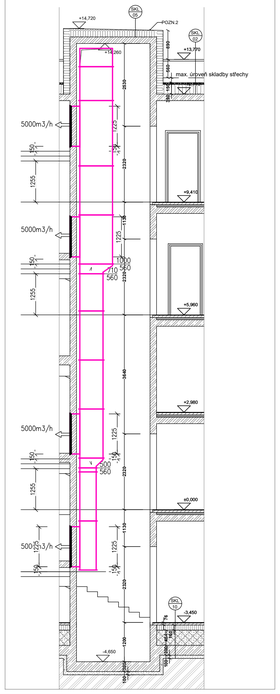

9–9

Řez F-F'

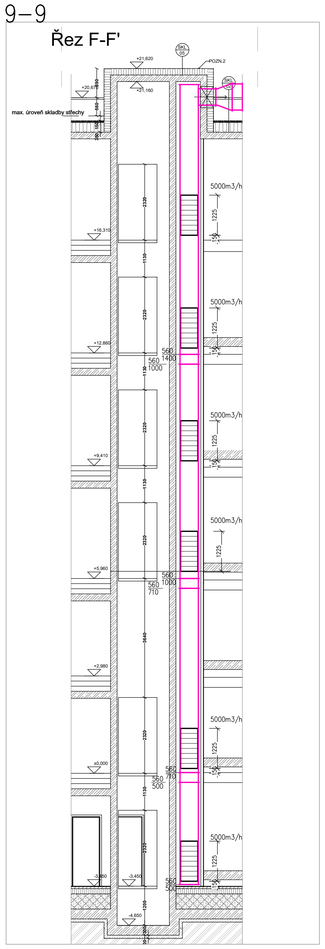

	ZODP. PROJEKTANT: Ing. Jiří Kubanek	VYPRACOVAL: Ing. Renáta Kubanková	KONTROLOVAL: Ing. Miroslav Pantůček
			PPS KANIA, PPS Kania s.r.o., Novosecká 690/10, 709 00, tel.: 596 245 252, fax: 596 246 262, e-mail: projekce@pps-kania.cz
	KATASTRÁLNÍ ÚZEMÍ, PARC.Č.: Muglinov [714941]		ARCHÍV
	MÍSTO STAVBY: ul. Hodonínů, Betanéhaš, Slezská Ostrava, parcely č. 2418, 388/1, 363/1, 384/1, 414/4, 414/5, 414/11, 414/17, 414/32, 421/8, 421/28, 421/28, 530		STUPEŇ: DPS
	STAVEBNÍK / OBJEDNATEL: Statutární město Ostrava, Prokešovo nám.ěstí 1803/8, Moravská Ostrava		
NÁZEV AKCE: Multifunkční dům Muglinov			DATUM: SRPEN 2023; PARE
			Č. ZAKÁZKY: 08/21
OBJEKT: SO 01 - MULTIFUNKČNÍ DŮM			MĚŘÍTKO: 1 : 75
ČÁST: D.1.4.2 - VZDUCHOTECHNIKA			
OBSAH: Řezy 1-9			ARCHIVNÍ ČÍSLO: PPS- 08/21-D.1.4.2.b- ; Č.V.: 08