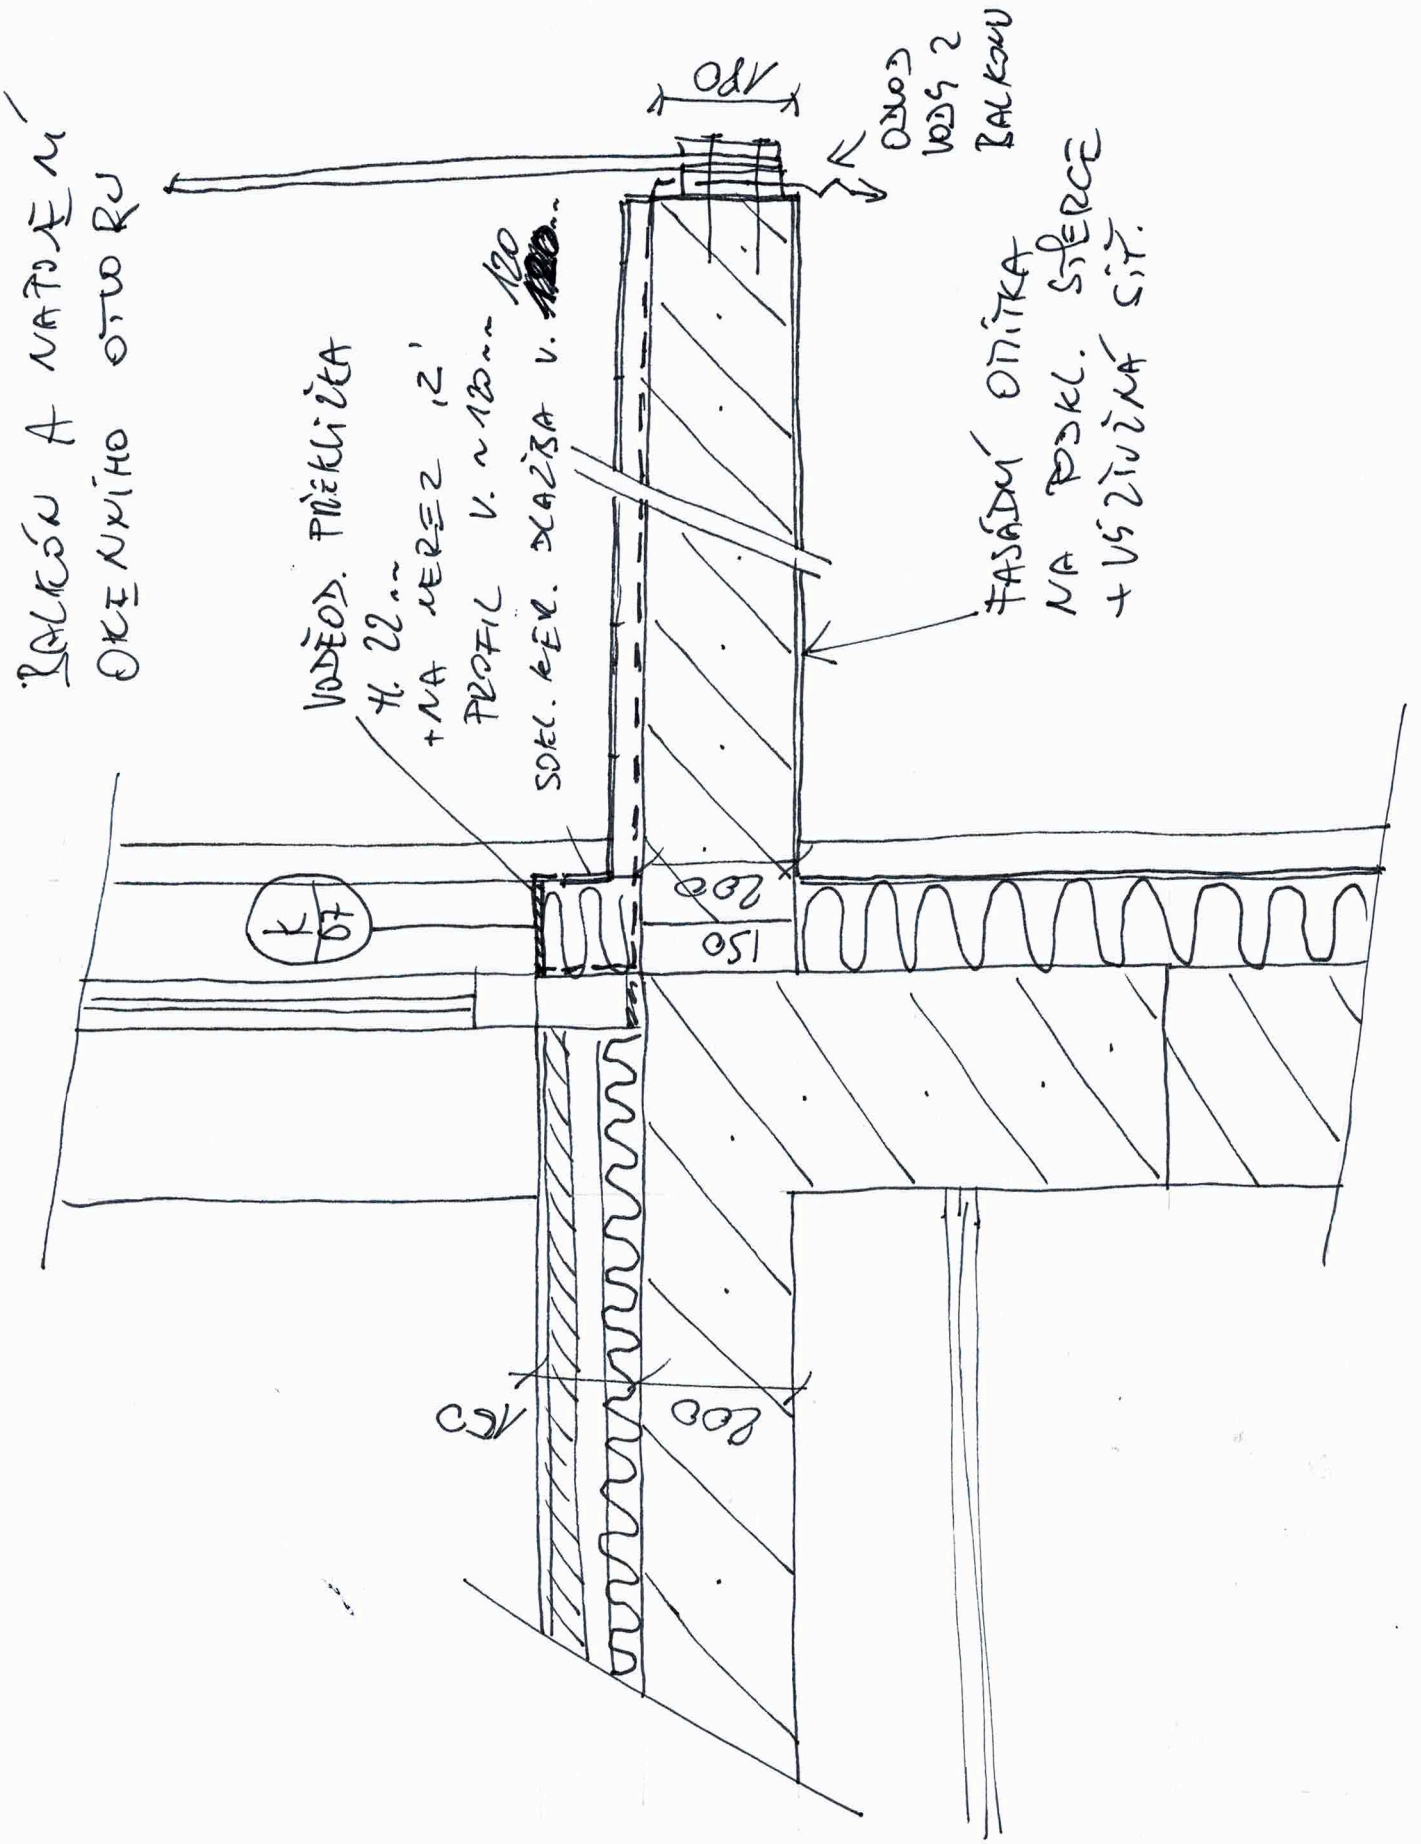07 Balkón a napojení okenního otvoru