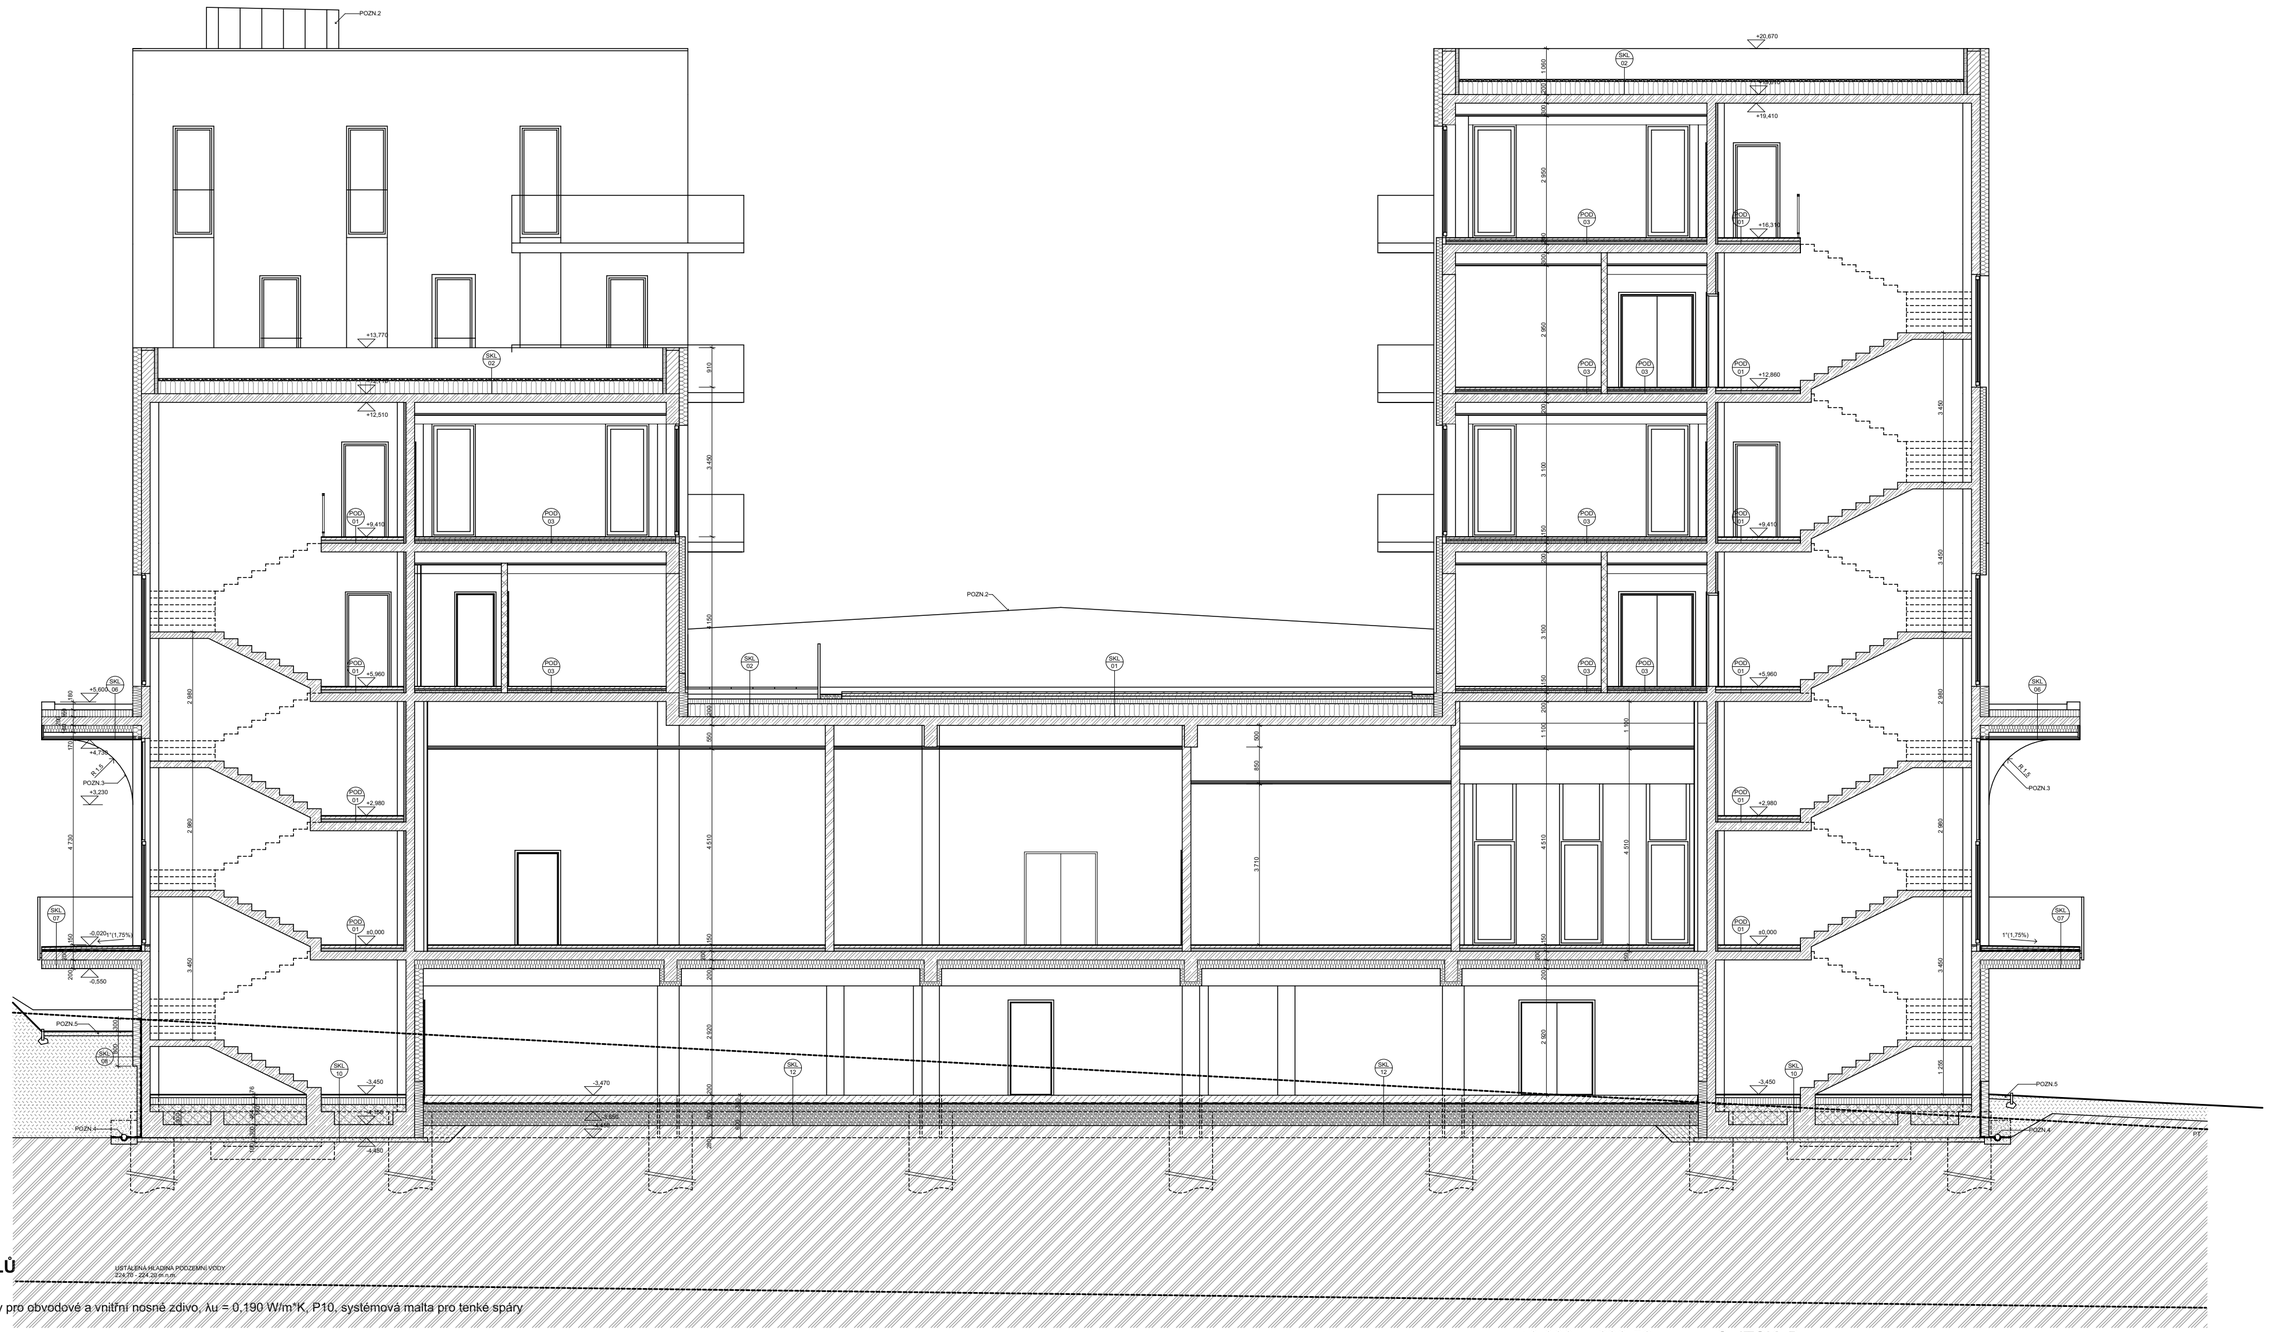

LEGENDA MATERIÁLŮ

- Broušení cihly pro obvodové a vnitřní nosné zdivo, λu = 0,190 W/m*K, P10, systémová malta pro tenké spáry
- Broušení cihly pro vnitřní nosné zdivo, λu = 0,269 W/m*K, P10, systémová malta pro tenké spáry
- Broušení cihly pro vnitřní nenosné, λu = 0,277 W/m*K, P10, systémová malta pro tenké spáry
- SDK konstrukce
- Železobeton (dle umístění viz. D.1.2)
- Betonová mazanina s výztužnou sítí
- Drcené kamenivo, fr. 8-16
- Drcené kamenivo, fr. 16/32
- Betonový nebo stavební hutněný recyklát
- Zemina nasypaná
- Zemina původní

POZNÁMKA

- DALŠÍ PODROBNOSTI JSOU UVEDENY V TECHNICKÉ ZPRÁVĚ
- SKLADBY KONSTRUKCÍ A PODLAH JSOU UVEDENY V SEZNAMU SKLADEB
- VELIKOST DVEŘNÍCH A OKENNÍCH OTVORŮ PROVÉST DLE TYPU ZÁRUBNĚ NEBO RÁMU! NUTNO ZKOORDINOVAT PŘED ZAPOČETÍM STAVBY!
- HLINIKOVÉ PROSKLENÉ STĚNY A DVEŘE BUDOU V MÍSTĚ NAPOJENÍ NAPRAŽÍ, OSTĚNÍ A PODLAHY ULOŽENY NA HLINIKOVÉ (SYSTÉMOVÉ) ROZŠIŘOVACÍ PROFILY. PROFILY BUDOU ROZMĚROVĚ ZKOORDINOVÁNY.
- SOUČÁSTÍ PD JSOU DETAILY UPŘESŇUJÍCÍ ŘEŠENÍ JEDNOTLIVÝCH ČÁSTÍ STAVBY.

PŘED ZAPOČETÍM PRACÍ JE NUTNÉ ZKOORDINOVAT POŽADAVKY NA PROSTUPY JEDNOTLIVÝCH ČÁSTÍ PD A KONZULTOVAT S AD.

POZN. 2 - Viditelné plochy PVC folie budu provedeny v odstínu tmavě šedá RAL 7012, stejně tak A-profily á 600 mm.
POZN. 3 - Podhled z cementových desek pro vnější použití, povrch přestěrkován a omítnut fasádní omítkou.
POZN. 4 - Drenážní potrubí DN 150, obsyp TK 16-22, prané, zabaleno do GT 300 g/m^2.
POZN. 5 - Okapový chodník z těženého kameniva, praného, fr. 16-22, tl. 100 mm, uloženo na geotextílii 200 g/m^2.

±0,000 = 232,50 m.n.m, S-JTSK, Bpv

ZODP. PROJEKTANT	VYPRACOVAL	KONTROLOVAL
Kania Jan	Ing. arch. Daniel Vaněk	Ing. Pantůček Miroslav

PPS Kania s.r.o., Nivnická 665/10, 709 00
tel : 596 245 252 , fax : 596 245 262 , e-mail : projekce@pps-kania.cz

KATASTRÁLNÍ ÚZEMÍ, PARC.Č. : Muglinov [714941], více parcel

MÍSTO STAVBY : ul. Hladnovaská, Betonářská, Slezská Ostrava, parcela č. 388/1, 393/1, 393/3, 394/4, 414/4, 414/5, 414/13, 414/17, 414/26, 414/32, 414/42, 414/43, 414/44, 414/45, 421/9, 421/10, 421/12, 412/26, 421/28, 421/29, 421/33, 421/34, 421/36, 530, 414/11

STAVEBNÍK / OBJEDNATEL : Statutární město Ostrava
Prokešovo náměstí 1803/8, Moravská Ostrava

ARCHÍV: PPS-08/21

STUPEŇ: DPS

NÁZEV AKCE : Multifunkční dům Muglinov

DATUM: 08/23

PARÉ:

Č. ZAKÁZKY: 08/21

OBJEKT : SO 01 Multifunkční dům

ČÁST : D.1.1 - ARCHITEKTONICKO-STAVEBNÍ ŘEŠENÍ

MĚŘÍTKO: 1:100

OBSAH : Řez A-A'

ARCHÍVNÍ ČÍSLO : PPS-08/21-D.1.1.b-

Č.V. 09