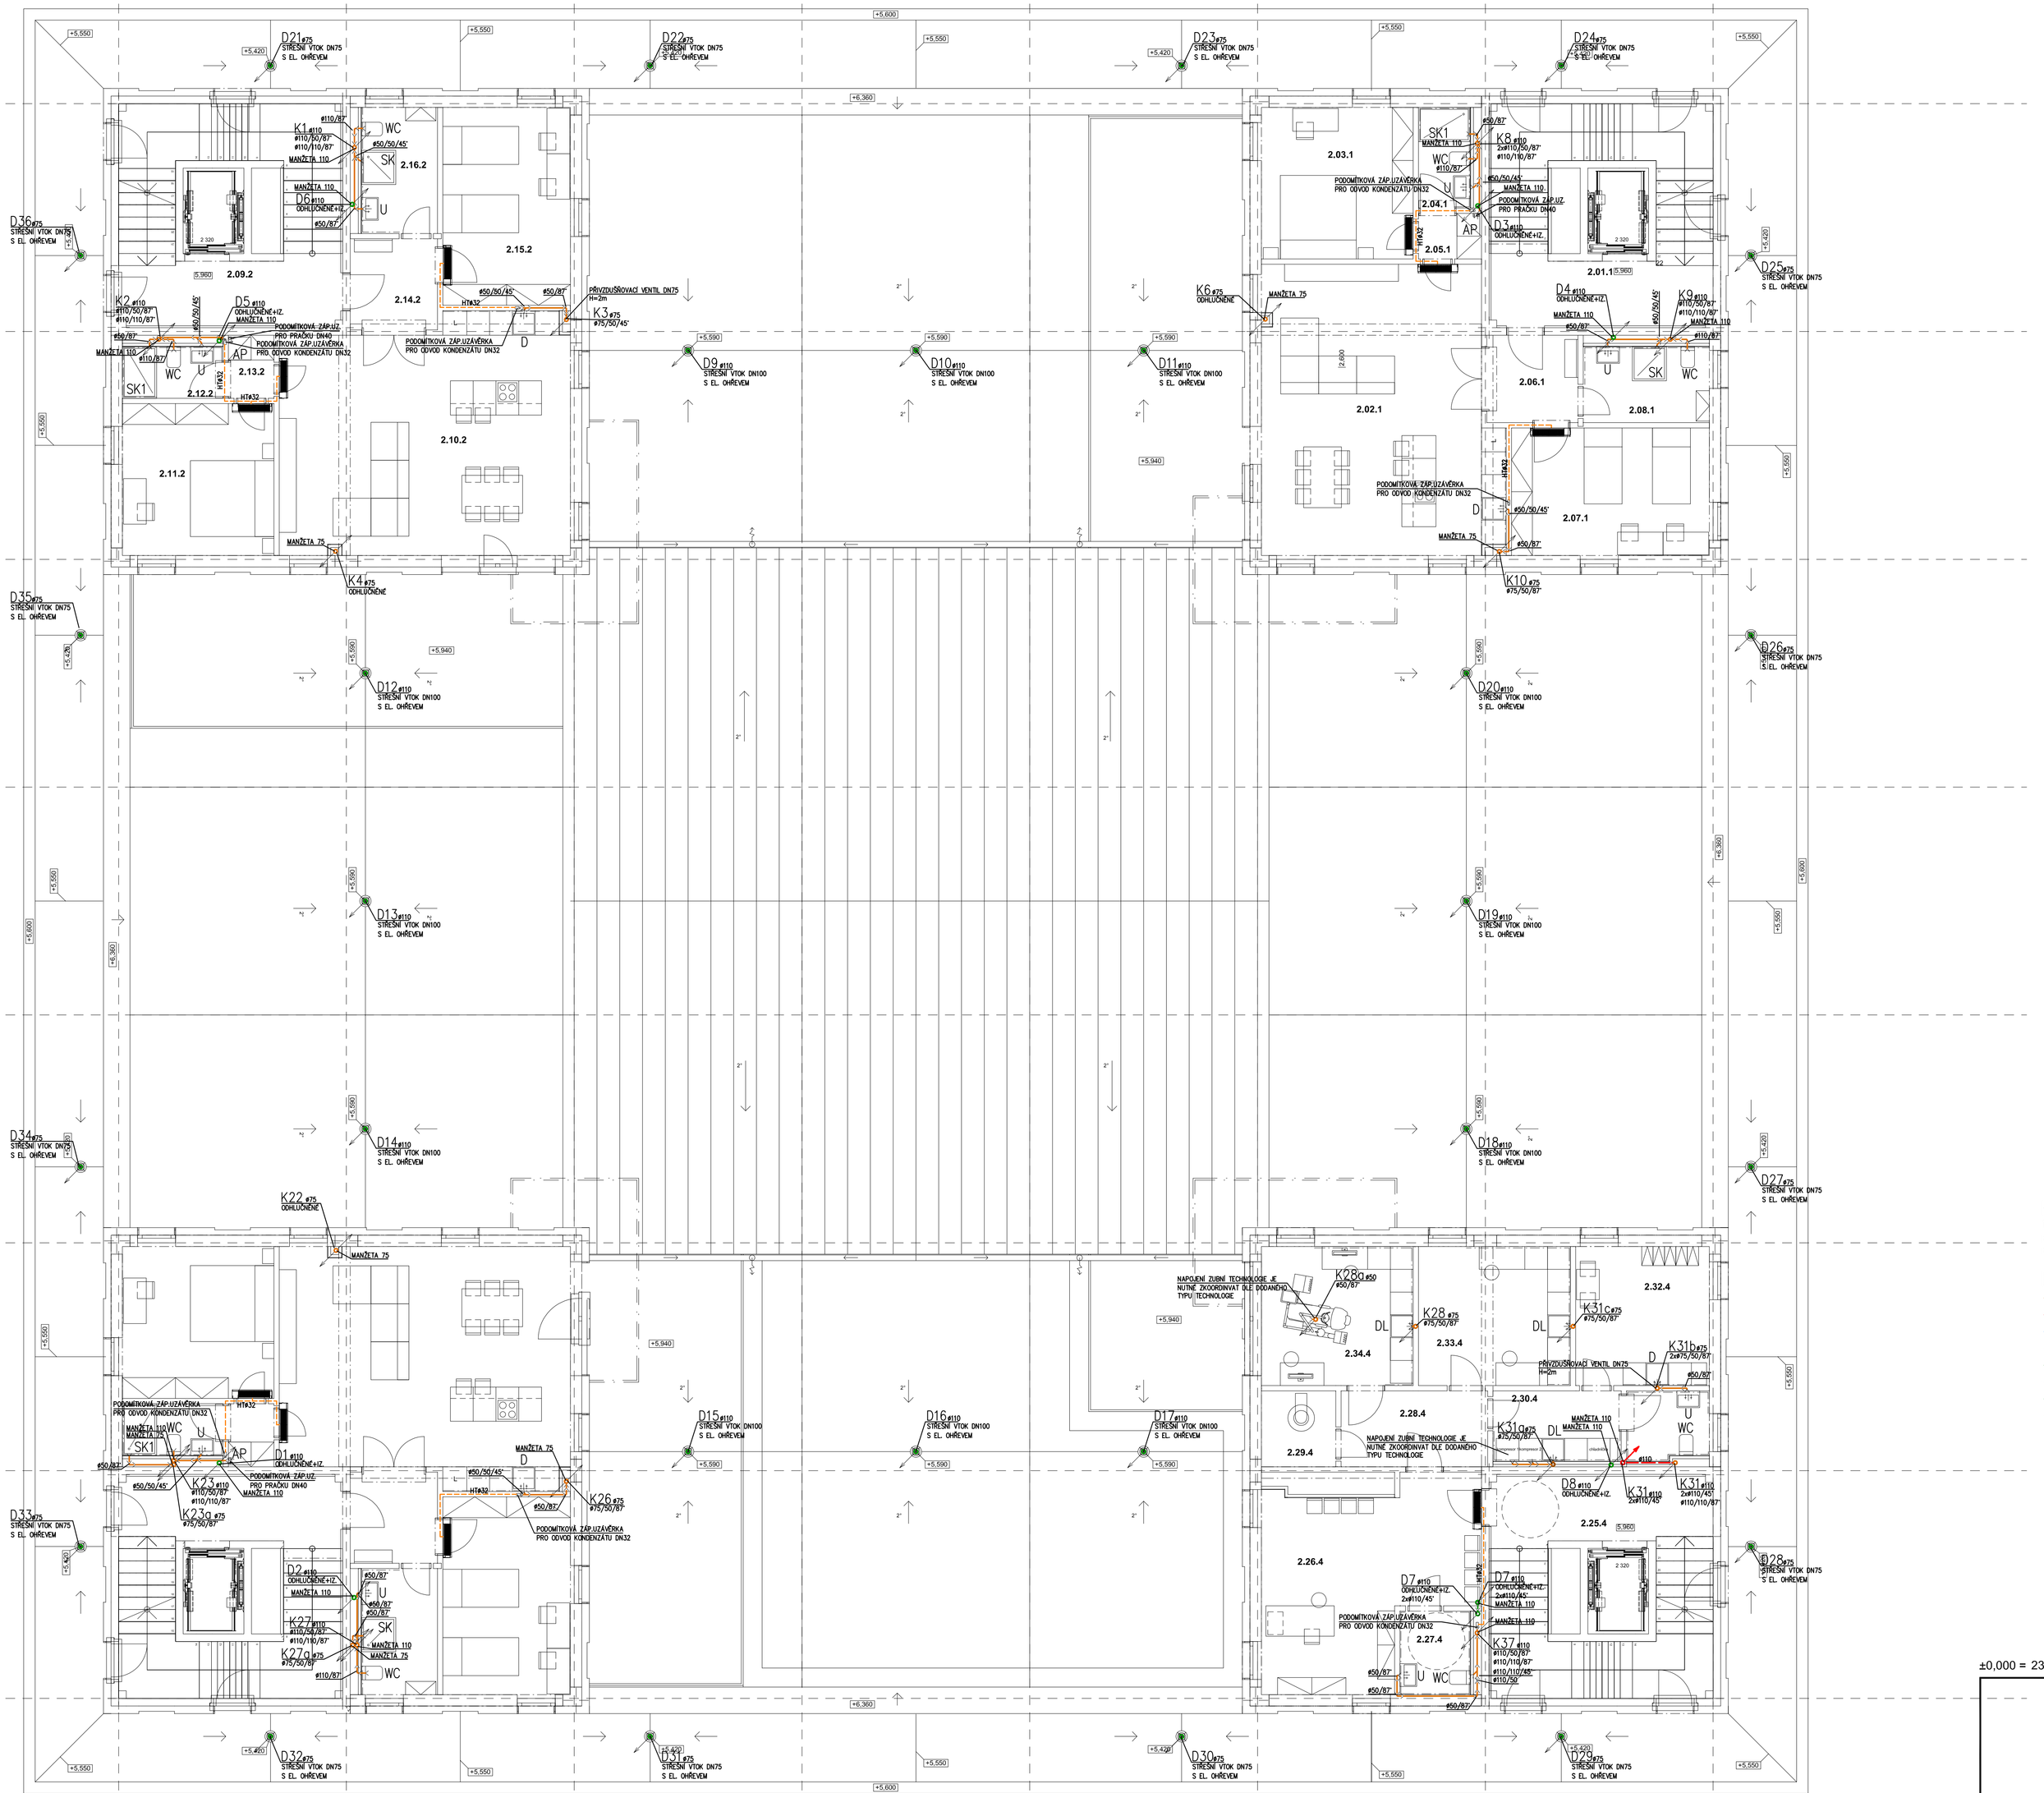

LEGENDA MÍSTNOSTÍ

Materiály povrchů

Č.	NÁZEV	VÝMĚRA (m^2)
VEŽ č.1		
2.01.1	Komunikační prostor	34,75
2.02.1	Obytná místnost	46,44
2.03.1	Ložnice	15,96
2.04.1	Koupelna	3,60
2.05.1	Chodba	1,99
2.06.1	Zádveří	5,52
2.06.1	Pokoj	17,48
2.08.1	Koupelna	6,66
VEŽ č.2		
2.09.2	Komunikační prostor	34,75
2.10.2	Obytná místnost	46,44
2.11.2	Ložnice	15,96
2.12.2	Koupelna	3,60
2.13.2	Chodba	1,99
2.14.2	Zádveří	5,52
2.15.2	Pokoj	17,48
2.16.2	Koupelna	6,66
VEŽ č.3		
2.17.3	Komunikační prostor	34,75
2.18.3	Obytná místnost	46,44
2.19.3	Ložnice	15,96
2.20.3	Koupelna	3,60
2.21.3	Chodba	1,99
2.22.3	Zádveří	5,52
2.23.3	Pokoj	17,48
2.24.3	Koupelna	6,66
VEŽ č.4		
2.25.4	Komunikační prostor	34,75
2.26.4	Čekárna, sesterna	26,27
2.27.4	WC pacienti	4,06
2.28.4	Chodba	7,71
2.29.4	RTG	3,90
2.30.4	Chodba	6,22
2.31.4	WC lékaři	3,86
2.32.4	Denní místnost	12,83
2.33.4	Ordinace	14,60
2.34.4	Ordinace	14,60

POZNÁMKY:

1) Všechny průrazy skrz požárně dělící konstrukci budou utěsněny protipožární manžetou min. EI45, případně ucpávkou (dle dimenze procházejícího potrubí), která bude umístěna pod stropem daného podlaží na potrubí případně v dělící zdi požárního úseku.

LEGENDA ČAR:

- SPLAŠKOVÁ KANALIZACE PŘIPOJOVACÍ/ODPADNÍ – PP HT
- SPLAŠKOVÁ KANALIZACE POD STROPEM – PP HT/PE80 HDPE SVAŘOVANÁ
- TUKOVÁ KANALIZACE POD STROPEM – PE80 HDPE SVAŘOVANÁ
- ODVOD KONDENZÁTU – PP HT
- DEŠŤOVÁ KANALIZACE VNITŘNÍ – PP ODHLUČNĚNÉ/PE80 HDPE SVAŘOVANÁ
- KANALIZACE VÝTLAČNÁ TLAKOVÁ – PE80 HDPE SVAŘOVANÁ
- DEŠŤOVÁ KANALIZACE SVODNÁ V PODLAZE – PVC KG SN8
- SPLAŠKOVÁ KANALIZACE SVODNÁ V PODLAZE – PVC KG SN8

±0,000 = 232,50 m.n.m, S-JTSK, Bpv

ZODP. PROJEKTANT	VYPRACOVAL	KONTROLOVAL	PPS KANIA
Ing.Tomáš Janošec	Jan Ochodnický	Ing. Miroslav Pantůček	PPS Kania s.r.o., Nádražní 665/10, 709 00 tel.+596 245 252 , fax.+596 245 252 e-mail : projektce@pps-kania.cz
KATASTRÁLNÍ ÚZEMÍ, PARC.Č. : Muglinov (716941)			
MÍSTO STAVBY : ul. Hlohovská, Betonářská, Sazská Ostrava, parcela č. 2418, 38/5, 38/7, 38/4, 414/4, 414/5, 414/11, 414/17, 414/22, 421/9, 421/26, 421/28, 530			ARCHIV
STAVEBNÍK / OBJEDNATEL : Statutární město Ostrava Prokešovo náměstí 1803/8, Moravská Ostrava			STUPEŇ DPS

NÁZEV AKCE : Multifunkční dům Muglinov	DATUM SRPEN 2023	PARÉ
	Č. ZAKÁZKY 08/22	
OBJEKT : SO 01 - MULTIFUNKČNÍ DŮM	MĚŘÍTKO 1 : 75	
ČÁST : D.1.4.1 - ZDRAVOTNĚ TECHNICKÉ INSTALACE		
OBSAH : PŮDORYS 2.NP - KANALIZACE	ARCHIVNÍ ČÍSLO : PPS- 08/21-D.1.4.1.b-	Č.V. 04